


# Změna č. 1 ÚP Tisovec

## VÝKRES PŘEDPOKLÁDANÝCH ZÁBORŮ PŮDNÍHO FONDU

### 1 : 5 000

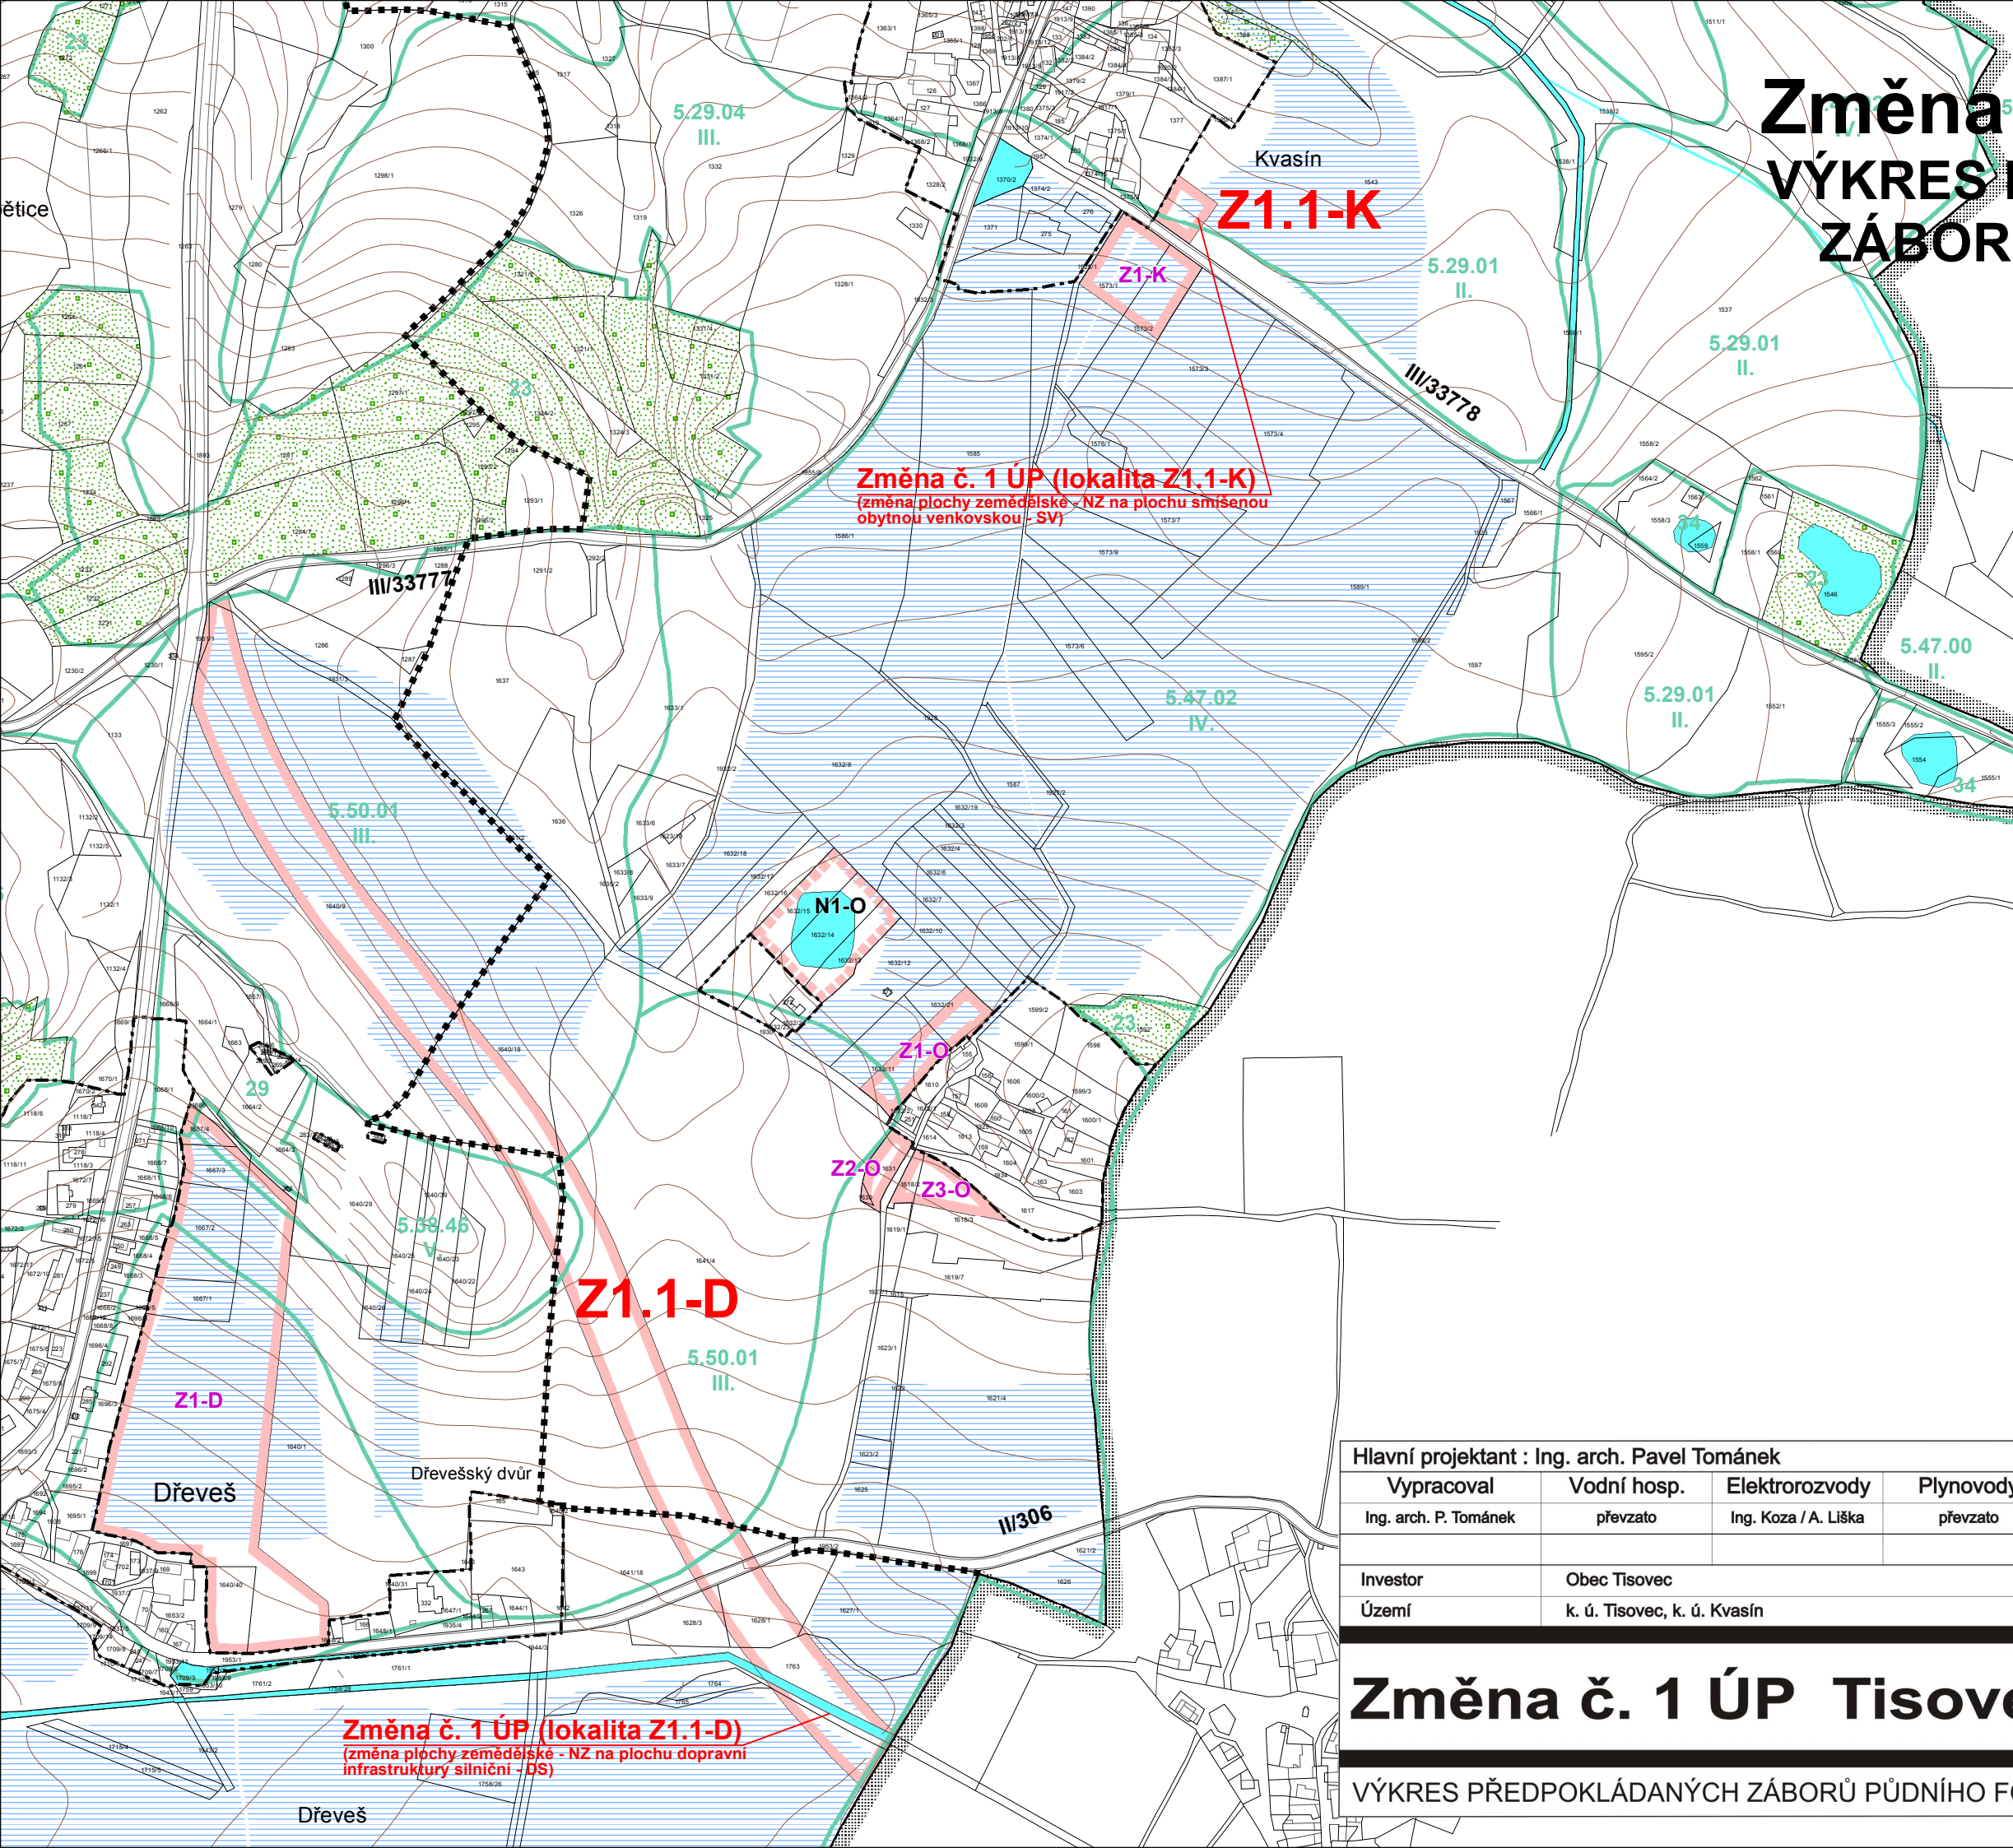

**Změna č. 1 ÚP (lokality Z1.1-K)**  
 (změna plochy zemědělské - NZ na plochu smíšenou obytnou venkovskou - SV)

**Z1.1-D**

**Změna č. 1 ÚP (lokality Z1.1-D)**  
 (změna plochy zemědělské - NZ na plochu dopravní infrastruktury silniční - DS)

**Legenda:**

Stav	Návrh	
		hranice řešeného území
		hranice katastrálních území, navazujících k. ú.
		zastavěné území k 1. 9. 2008
		Z1 zastavitelné a návrhové plochy
		P1 plochy přestavby
		N1 ostatní návrhové plochy
		hranice BPEJ
5.29.14		kód BPEJ
III.		třída ochrany ZPF
		meliorované území
		plochy lesů
		vodní plochy a toky
<b>Legenda Změny č. 1 ÚP:</b>		
		Z1.1-K zastavitelné plochy

DIGITÁLNÍ ZPRACOVÁNÍ A TISK

Hlavní projektant : Ing. arch. Pavel Tománek					
Vypracoval	Vodní hosp.	Elektroinženýring	Plynovody	ZPF	ÚSES
Ing. arch. P. Tománek	převzato	Ing. Koza / A. Liška	převzato	Ing. arch. P. Tománek	převzato
Investor	Obec Tisovec				
Území	k. ú. Tisovec, k. ú. Kvasín				



# Změna č. 1 ÚP Tisovec

VÝKRES PŘEDPOKLÁDANÝCH ZÁBORŮ PŮDNÍHO FONDU

Formát	
Měřítko	1 : 5 000
Stupeň	ÚPD
Datum	05/2012
Zak. číslo	1/116/11
Část	

# B2.3