


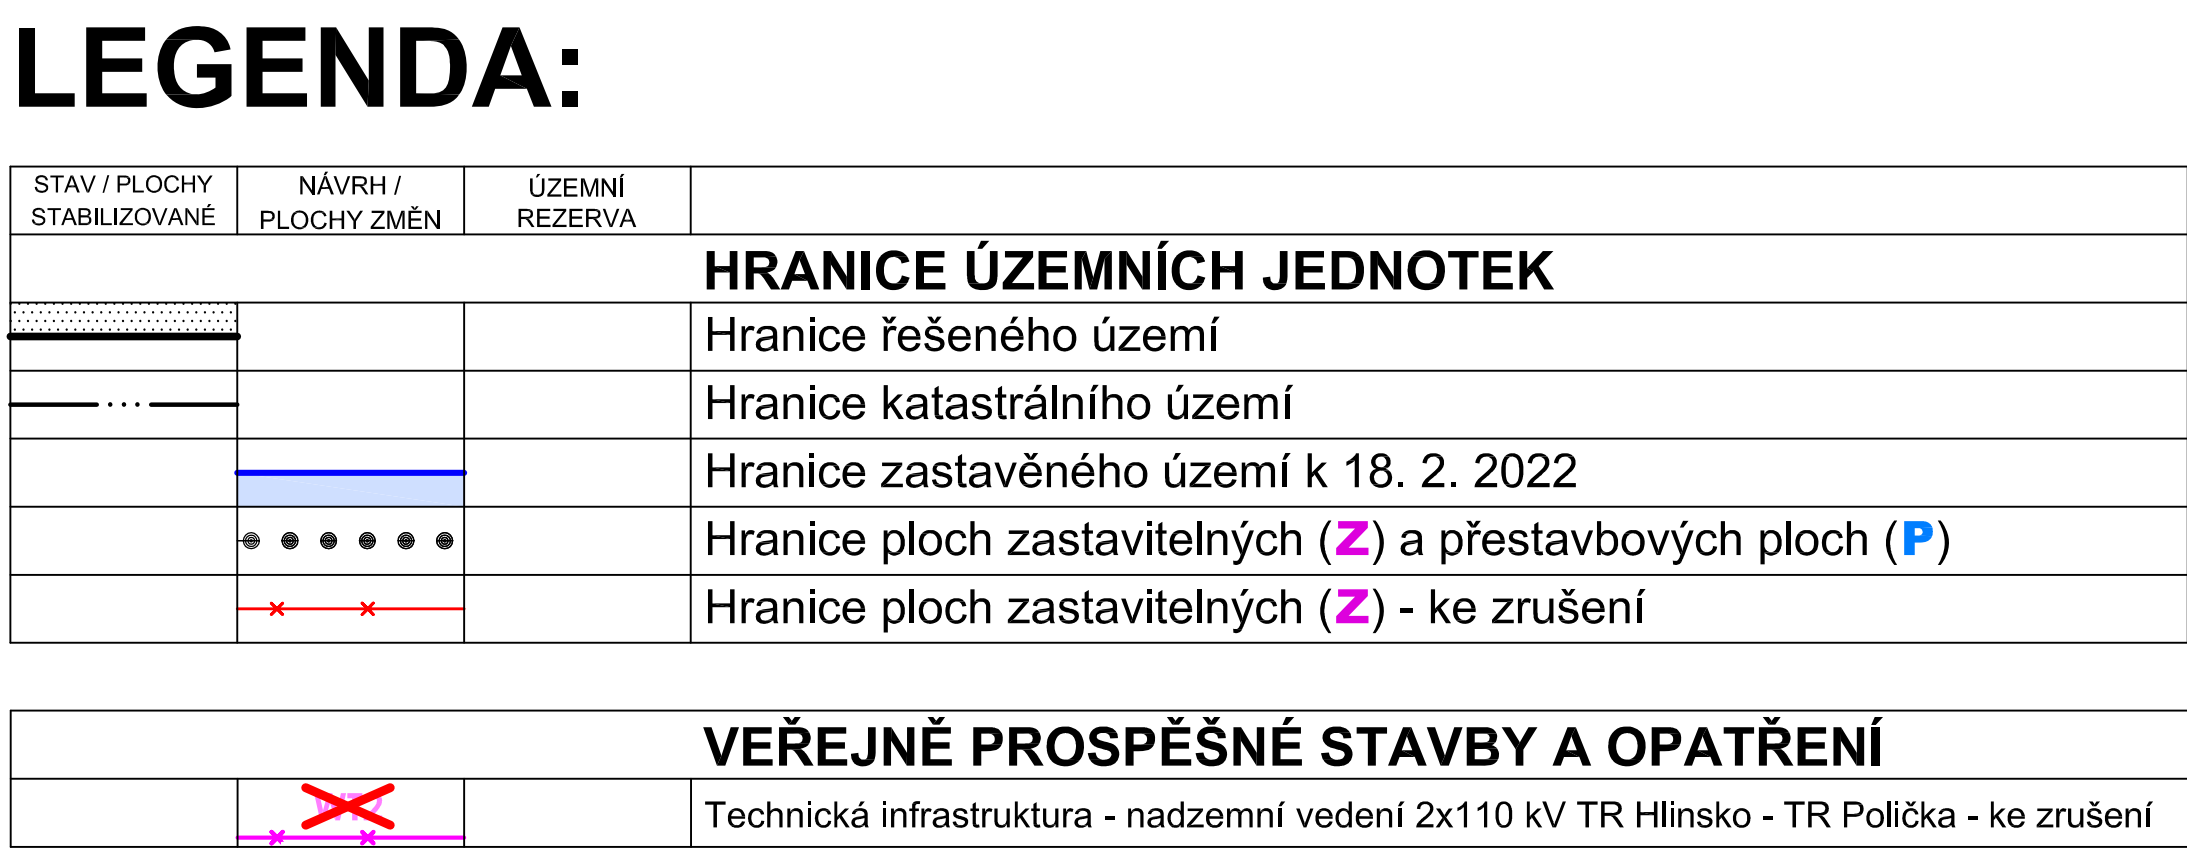

Autorský kolektív:		Ing. arch. Jana Šejvllová, Ing. Zlata Macháčová, Pavel Kupka, Jan Harčarik, Ing. Martin Šejvl	
Objednatel:	Město Hilinko	Návrh:	Duben 2022
Měřítko:	1 : 5 000	Vydání Změny č. 7:	Září 2022