


# ÚP HOLETÍN

## VÝKRES ŠIRŠÍCH VZTAHŮ


### 1 : 25 000

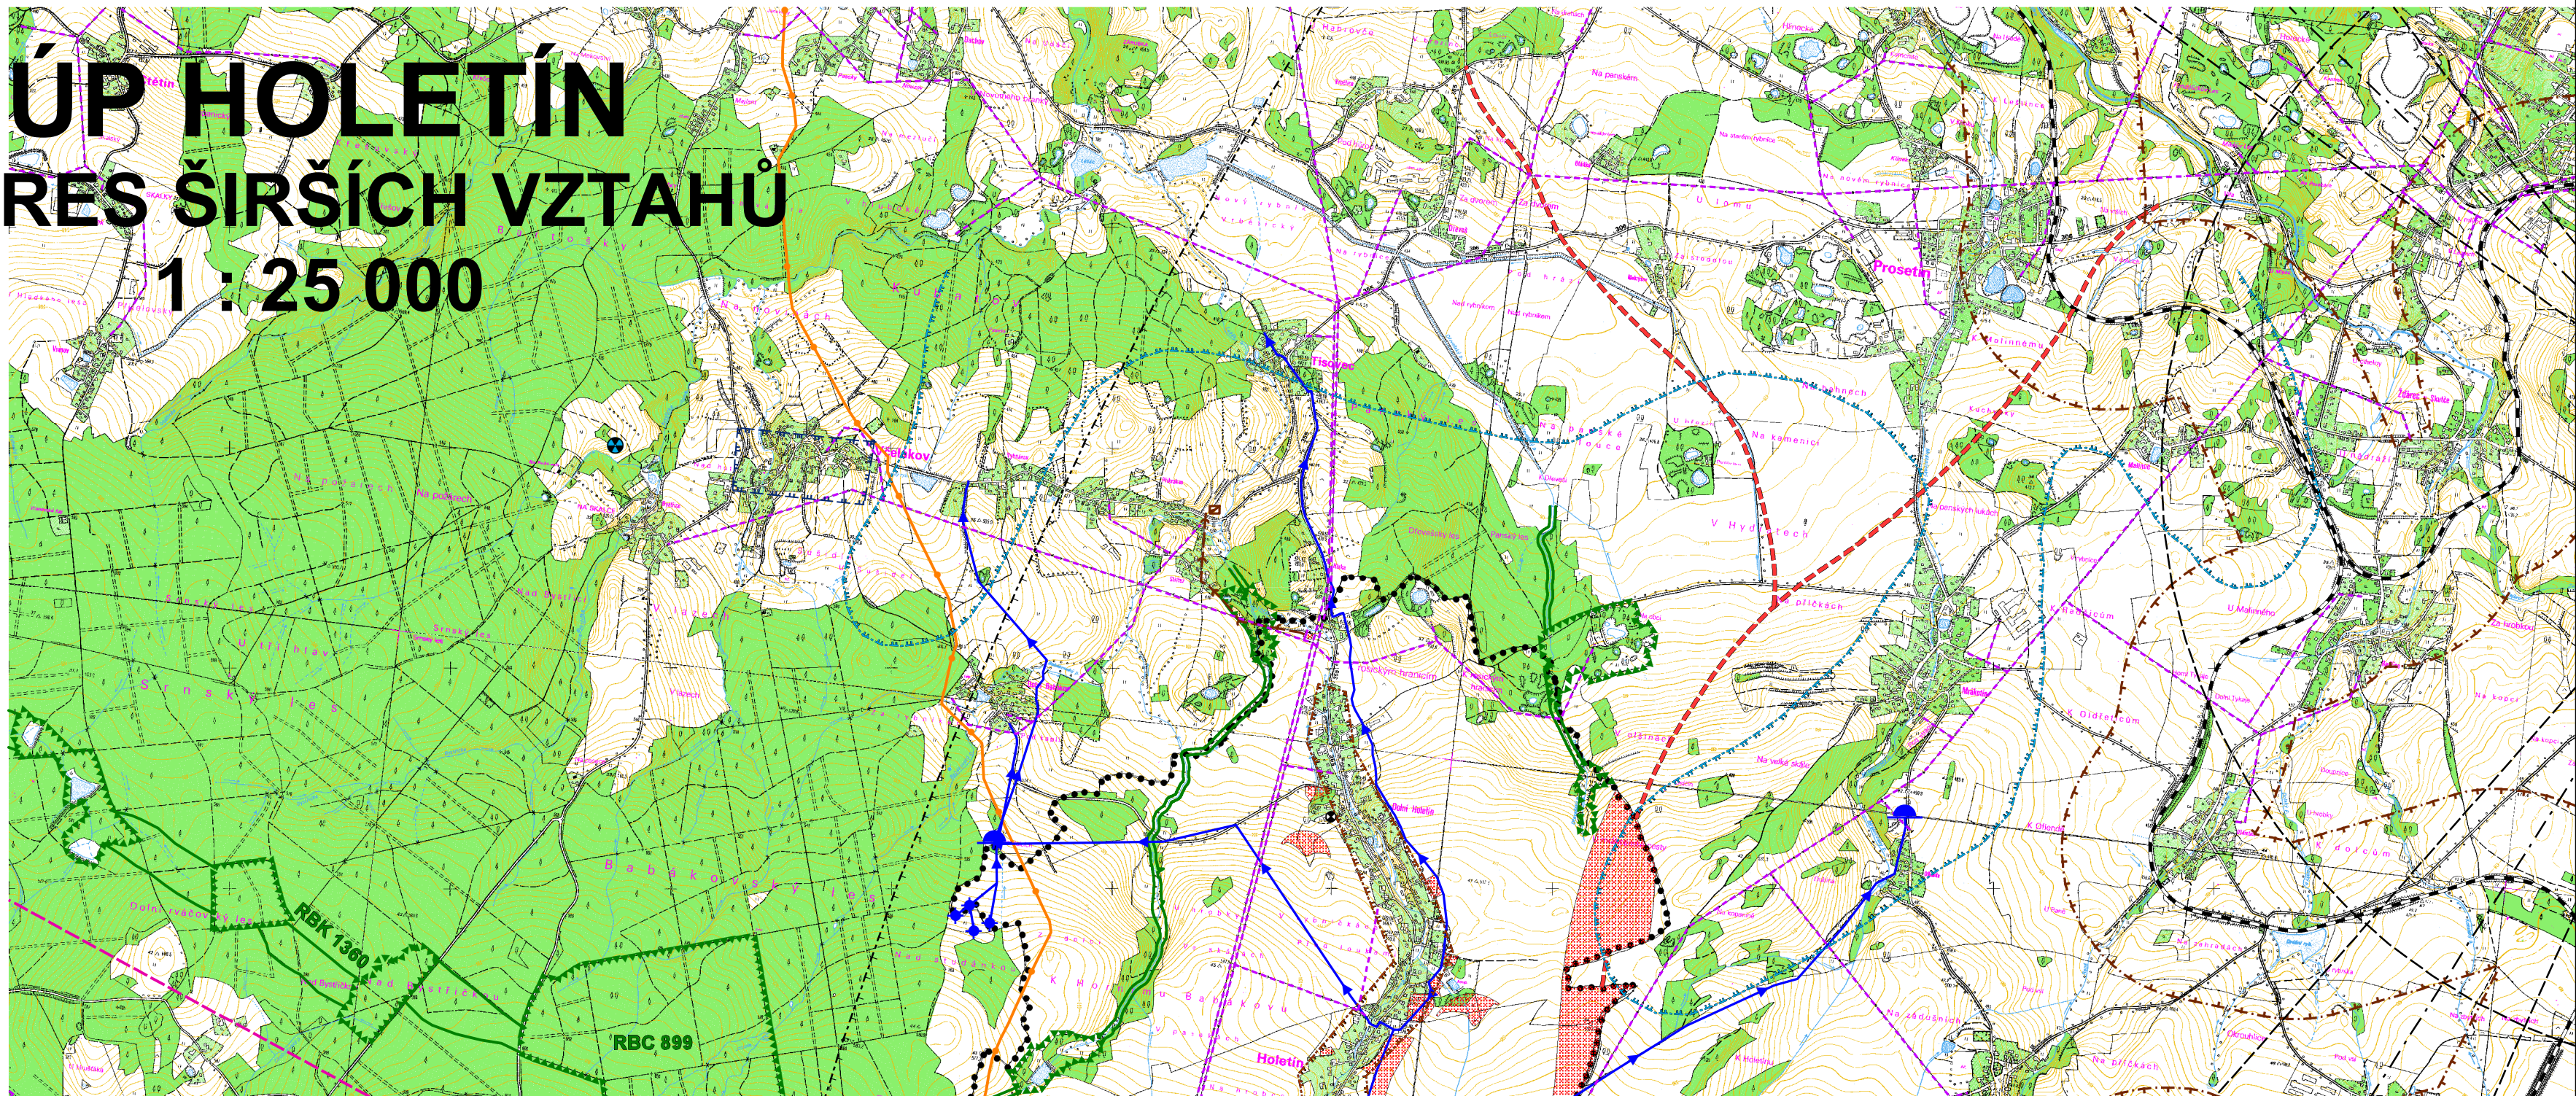

- Legenda:**
- | Stav  | Návrh | Popis   |
|-------|-------|---|
| ••••• | □     | hranice řešeného území  |
| □     | ▨     | návrhové plochy   |
| □     | — — — | návrh přeložky silnice I. třídy   |
| □     | — — — | návrh přeložky silnice II. třídy  |
| — — — | □     | železniční trať ČD  |
| — — — | — — — | trasa vrchního vedení VN, VVN   |
| □     | — — — | navržená trasa VVN 2 x 110 kV TR Hlinsko - TR Polička                         |
| □     | ▨     | koridor trasy VVN 2 x 110 kV TR Hlinsko - TR Polička                          |
| — — — | □     | trasa VTL plynovodu   |
| ○     | □     | regulační stanice plynu   |
| — — — | □     | pátevní trasa vodovodu  |
| ◆     | □     | vodní zdroj   |
| ◐     | □     | vodojem   |
| — — — | □     | hranice ochranného pásma vodních zdrojů                                       |
| — — — | — — — | trasa kanalizace - přivaděč   |
| □     | ▨     | čistírna odpadních vod (ČOV)  |
| — — — | □     | radioreléové trasy Českých radiokomunikací                                    |
| — — — | □     | hranice CHOPAV Žďárské vrchy  |
| ○     | □     | nemovitá kulturní památka   |
| ▨     | □     | území s archeologickými nálezy - plocha / bod                                 |
| ▨     | □     | radiometricky anomální území - nejvyšší radioekologická zátěž                 |
| ▨     | □     | poddolované území   |
| — — — | □     | hranice ochranného pásma letiště Aeroklubu Skuteč                             |
| — — — | □     | hranice ochranného pásma radiolokačního prostředku letišť Pardubice a Polička |
| — — — | □     | hranice zóny havarijního plánování  |
| — — — | □     | hranice CHKO Žďárské vrchy  |
| ▨     | ▨     | ÚSES - hranice biocenter  |
| ▨     | ▨     | ÚSES - hranice biokoridorů  |

|  |                                    |                      |           |                       |                          |
|--|------------------------------------|----------------------|-----------|-----------------------|--------------------------|
| Hlavní projektant : Ing. arch. Pavel Tománek |                                    |                      |           |                       |                          |
| Vypracoval                                   | Vodní hosp.                        | Elektrozvody         | Plynovody | ZPF                   | ÚSES                     |
| Ing. arch. P. Tománek                        | převzato                           | Ing. Koza / A. Liška | převzato  | Ing. arch. P. Tománek | převzato / Ing. Baladová |
| Investor                                     | Obec Holetín                       |                      |           |                       |                          |
| Území  | k. ú. Dolní Holetín, k. ú. Holetín |                      |           |                       |                          |

|                       |  |            |            |
|-----------------------|--|------------|------------|
| <b>ÚP HOLETÍN</b>     |  | Formát     |            |
| VÝKRES ŠIRŠÍCH VZTAHŮ |  | Měřítko    | 1 : 25 000 |
|                       |  | Stupeň     | ÚPD        |
|                       |  | Datum      | 11/2013    |
|                       |  | Zak. číslo | 1/120/11   |
|                       |  | Část       |            |

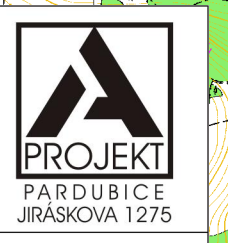

# B2.2