


# Změna č. 1 ÚP Tisovec

## HLAVNÍ VÝKRES

### TECHNICKÁ INFRASTRUKTURA

#### ENERGETIKA, TELEKOMUNIKACE

# 1 : 5 000

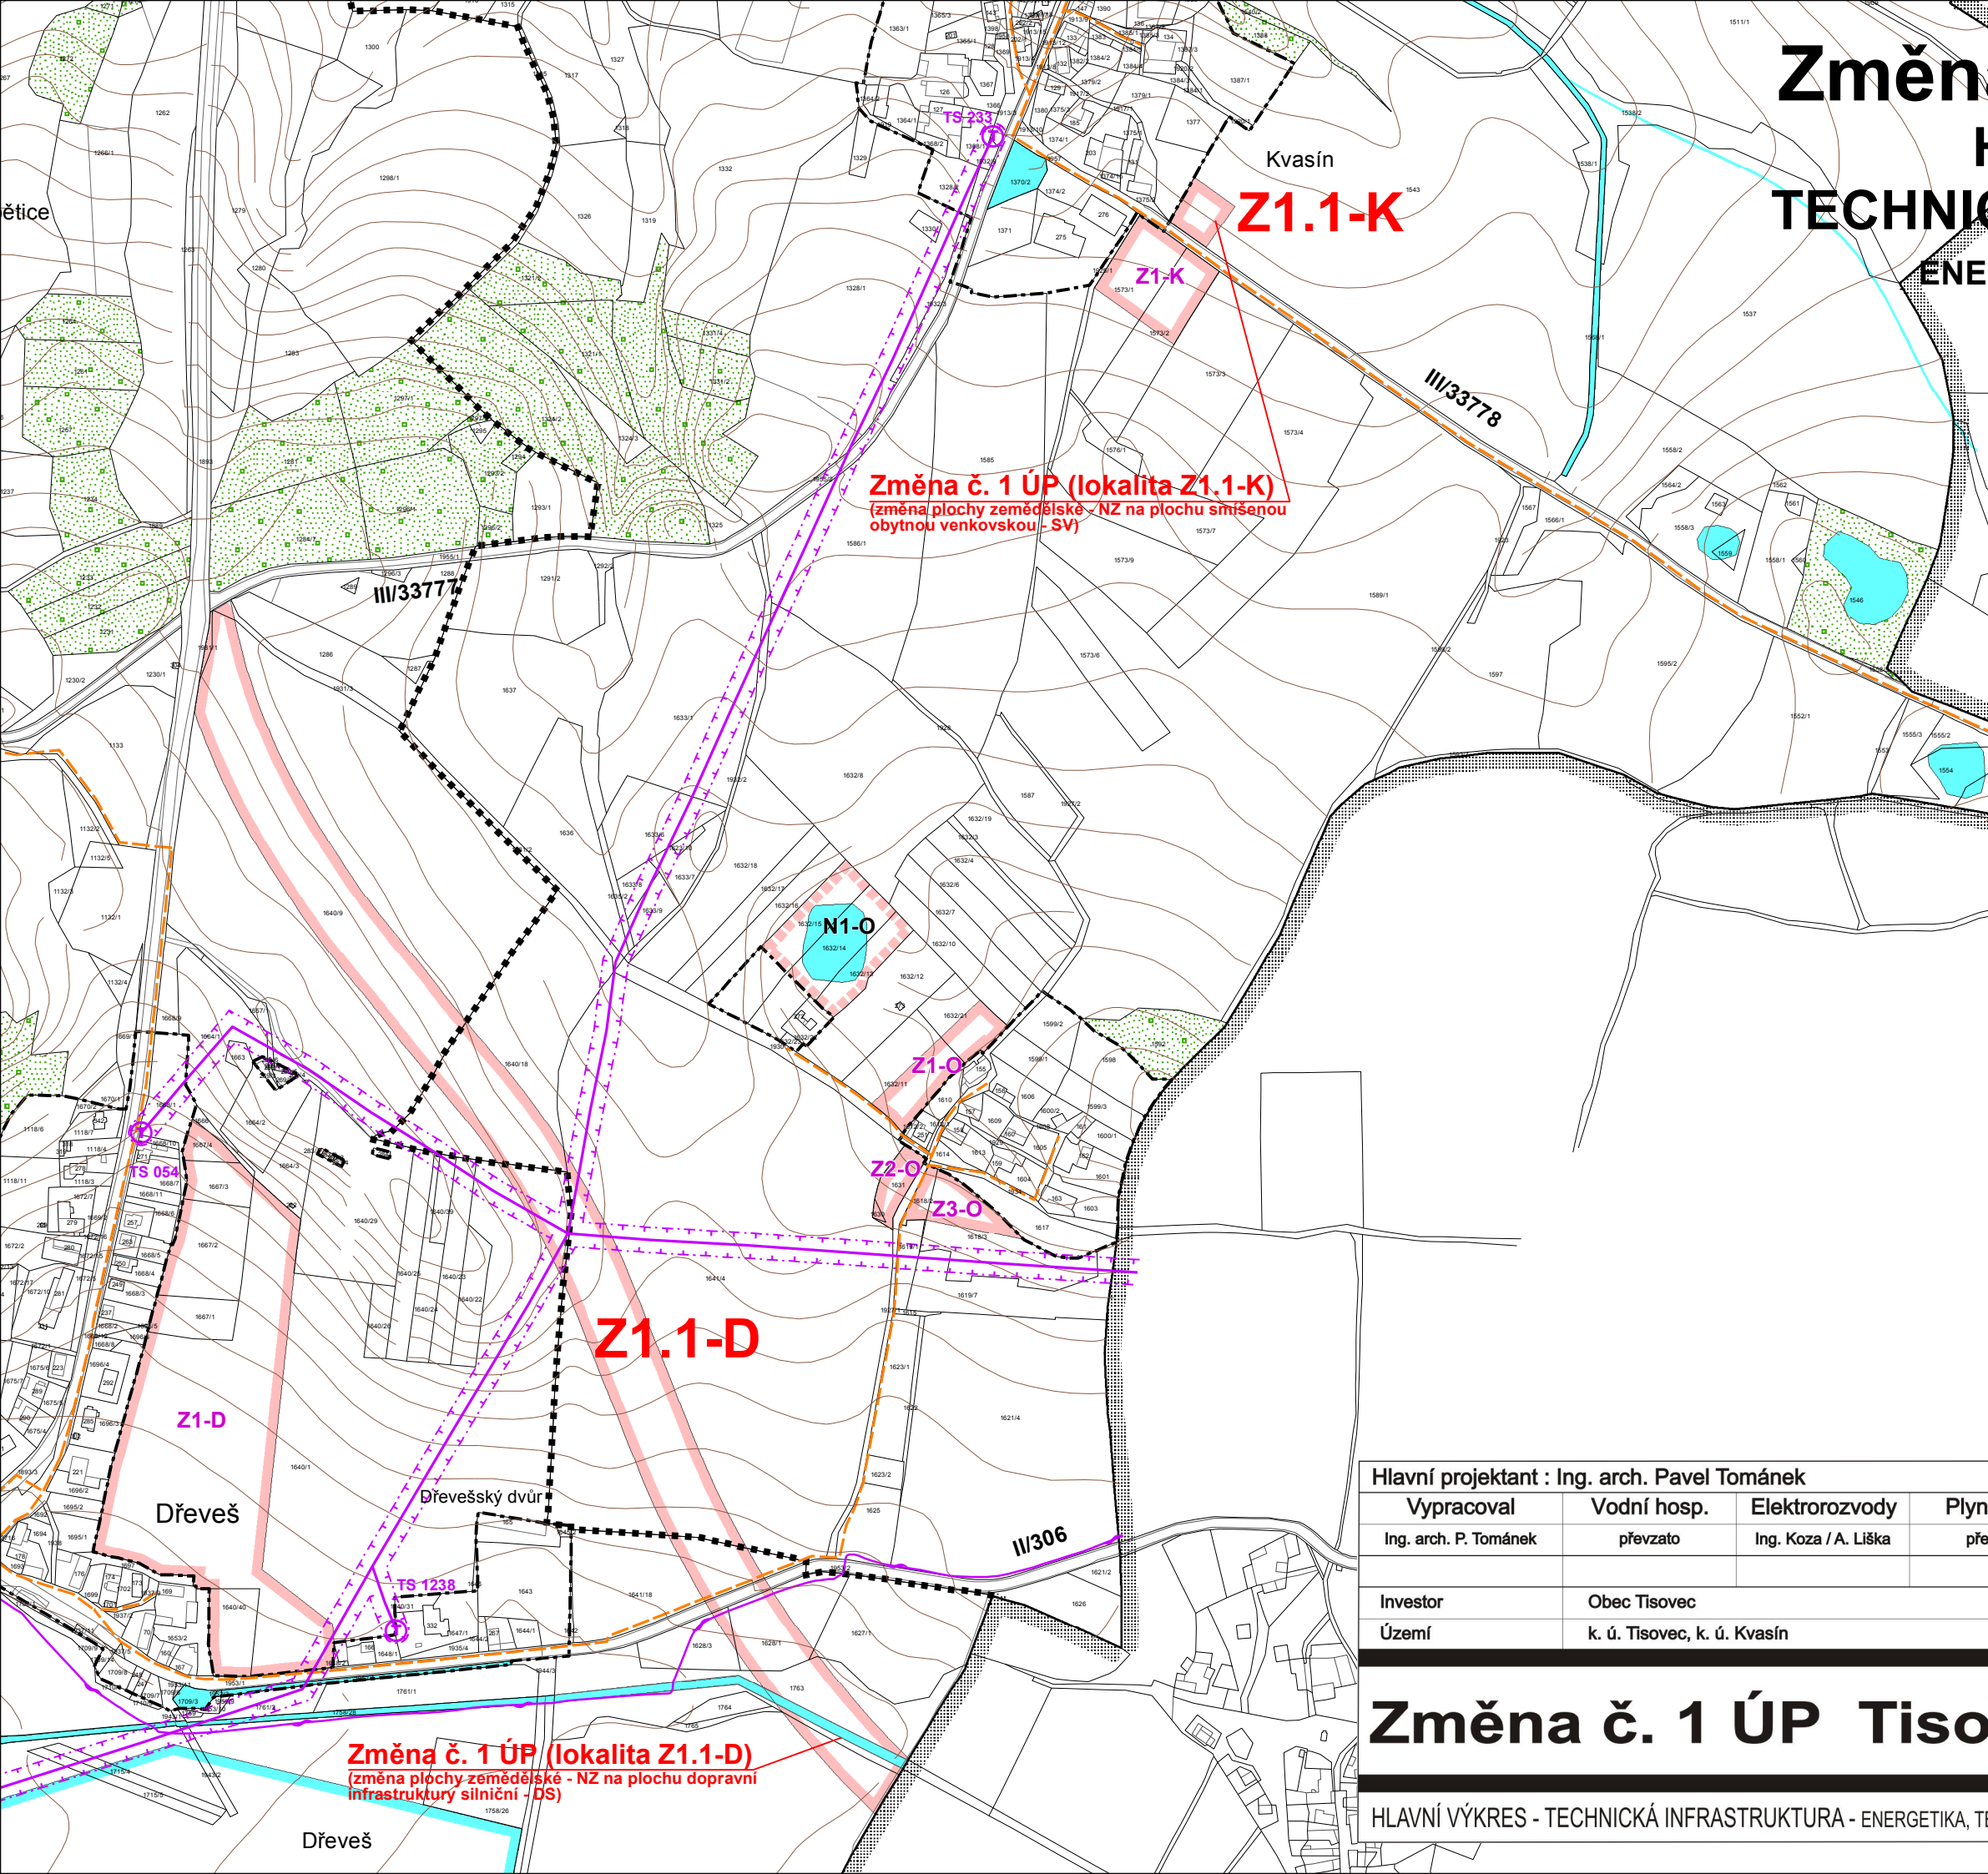

**Změna č. 1 ÚP (lokality Z1.1-K)**  
 (změna plochy zemědělské - NZ na plochu smíšenou obytnou venkovskou - SV)

**Z1.1-D**

**Změna č. 1 ÚP (lokality Z1.1-D)**  
 (změna plochy zemědělské - NZ na plochu dopravní infrastruktury silniční - DS)

**Legenda:**

Stav	Návrh	
		hranice řešeného území
		hranice katastrálních území, navazujících k. ú.
		zastavěné území k 1. 9. 2008
		<b>Z1</b> zastavitelné plochy
		<b>P1</b> plochy přestavby
		<b>N1</b> ostatní návrhové plochy
		<b>R1</b> plochy územních rezerv
		trasa vrchního vedení VN 35 kV, VVN 110 kV
		trafostanice
		hranice ochranného pásma vrchního vedení VN, VVN
		trasa dálkového telekomunikačního kabelu
		základnová stanice Vodafone Czech Republic a. s.
		trasa STL plynovodu
		vodní plochy a toky
		plochy lesů

**Legenda Změny č.1 ÚP:**

	<b>Z1.1-K</b> zastavitelné plochy
--	-----------------------------------

DIGITÁLNÍ ZPRACOVÁNÍ A TISK

Hlavní projektant : Ing. arch. Pavel Tománek					
Vypracoval	Vodní hosp.	Elektroinženýring	Plynovody	ZPF	ÚSES
Ing. arch. P. Tománek	převzato	Ing. Koza / A. Liška	převzato	Ing. arch. P. Tománek	převzato
Investor	Obec Tisovec				
Území	k. ú. Tisovec, k. ú. Kvasín				



## Změna č. 1 ÚP Tisovec

HLAVNÍ VÝKRES - TECHNICKÁ INFRASTRUKTURA - ENERGETIKA, TELEKOMUNIKACE

Formát	
Měřítko	1 : 5 000
Stupeň	ÚPD
Datum	05/2012
Zak. číslo	1/116/11
Část	

# A2.3b