


Změna č. 1 ÚP Tisovec

KOORDINAČNÍ VÝKRES

1 : 5 000

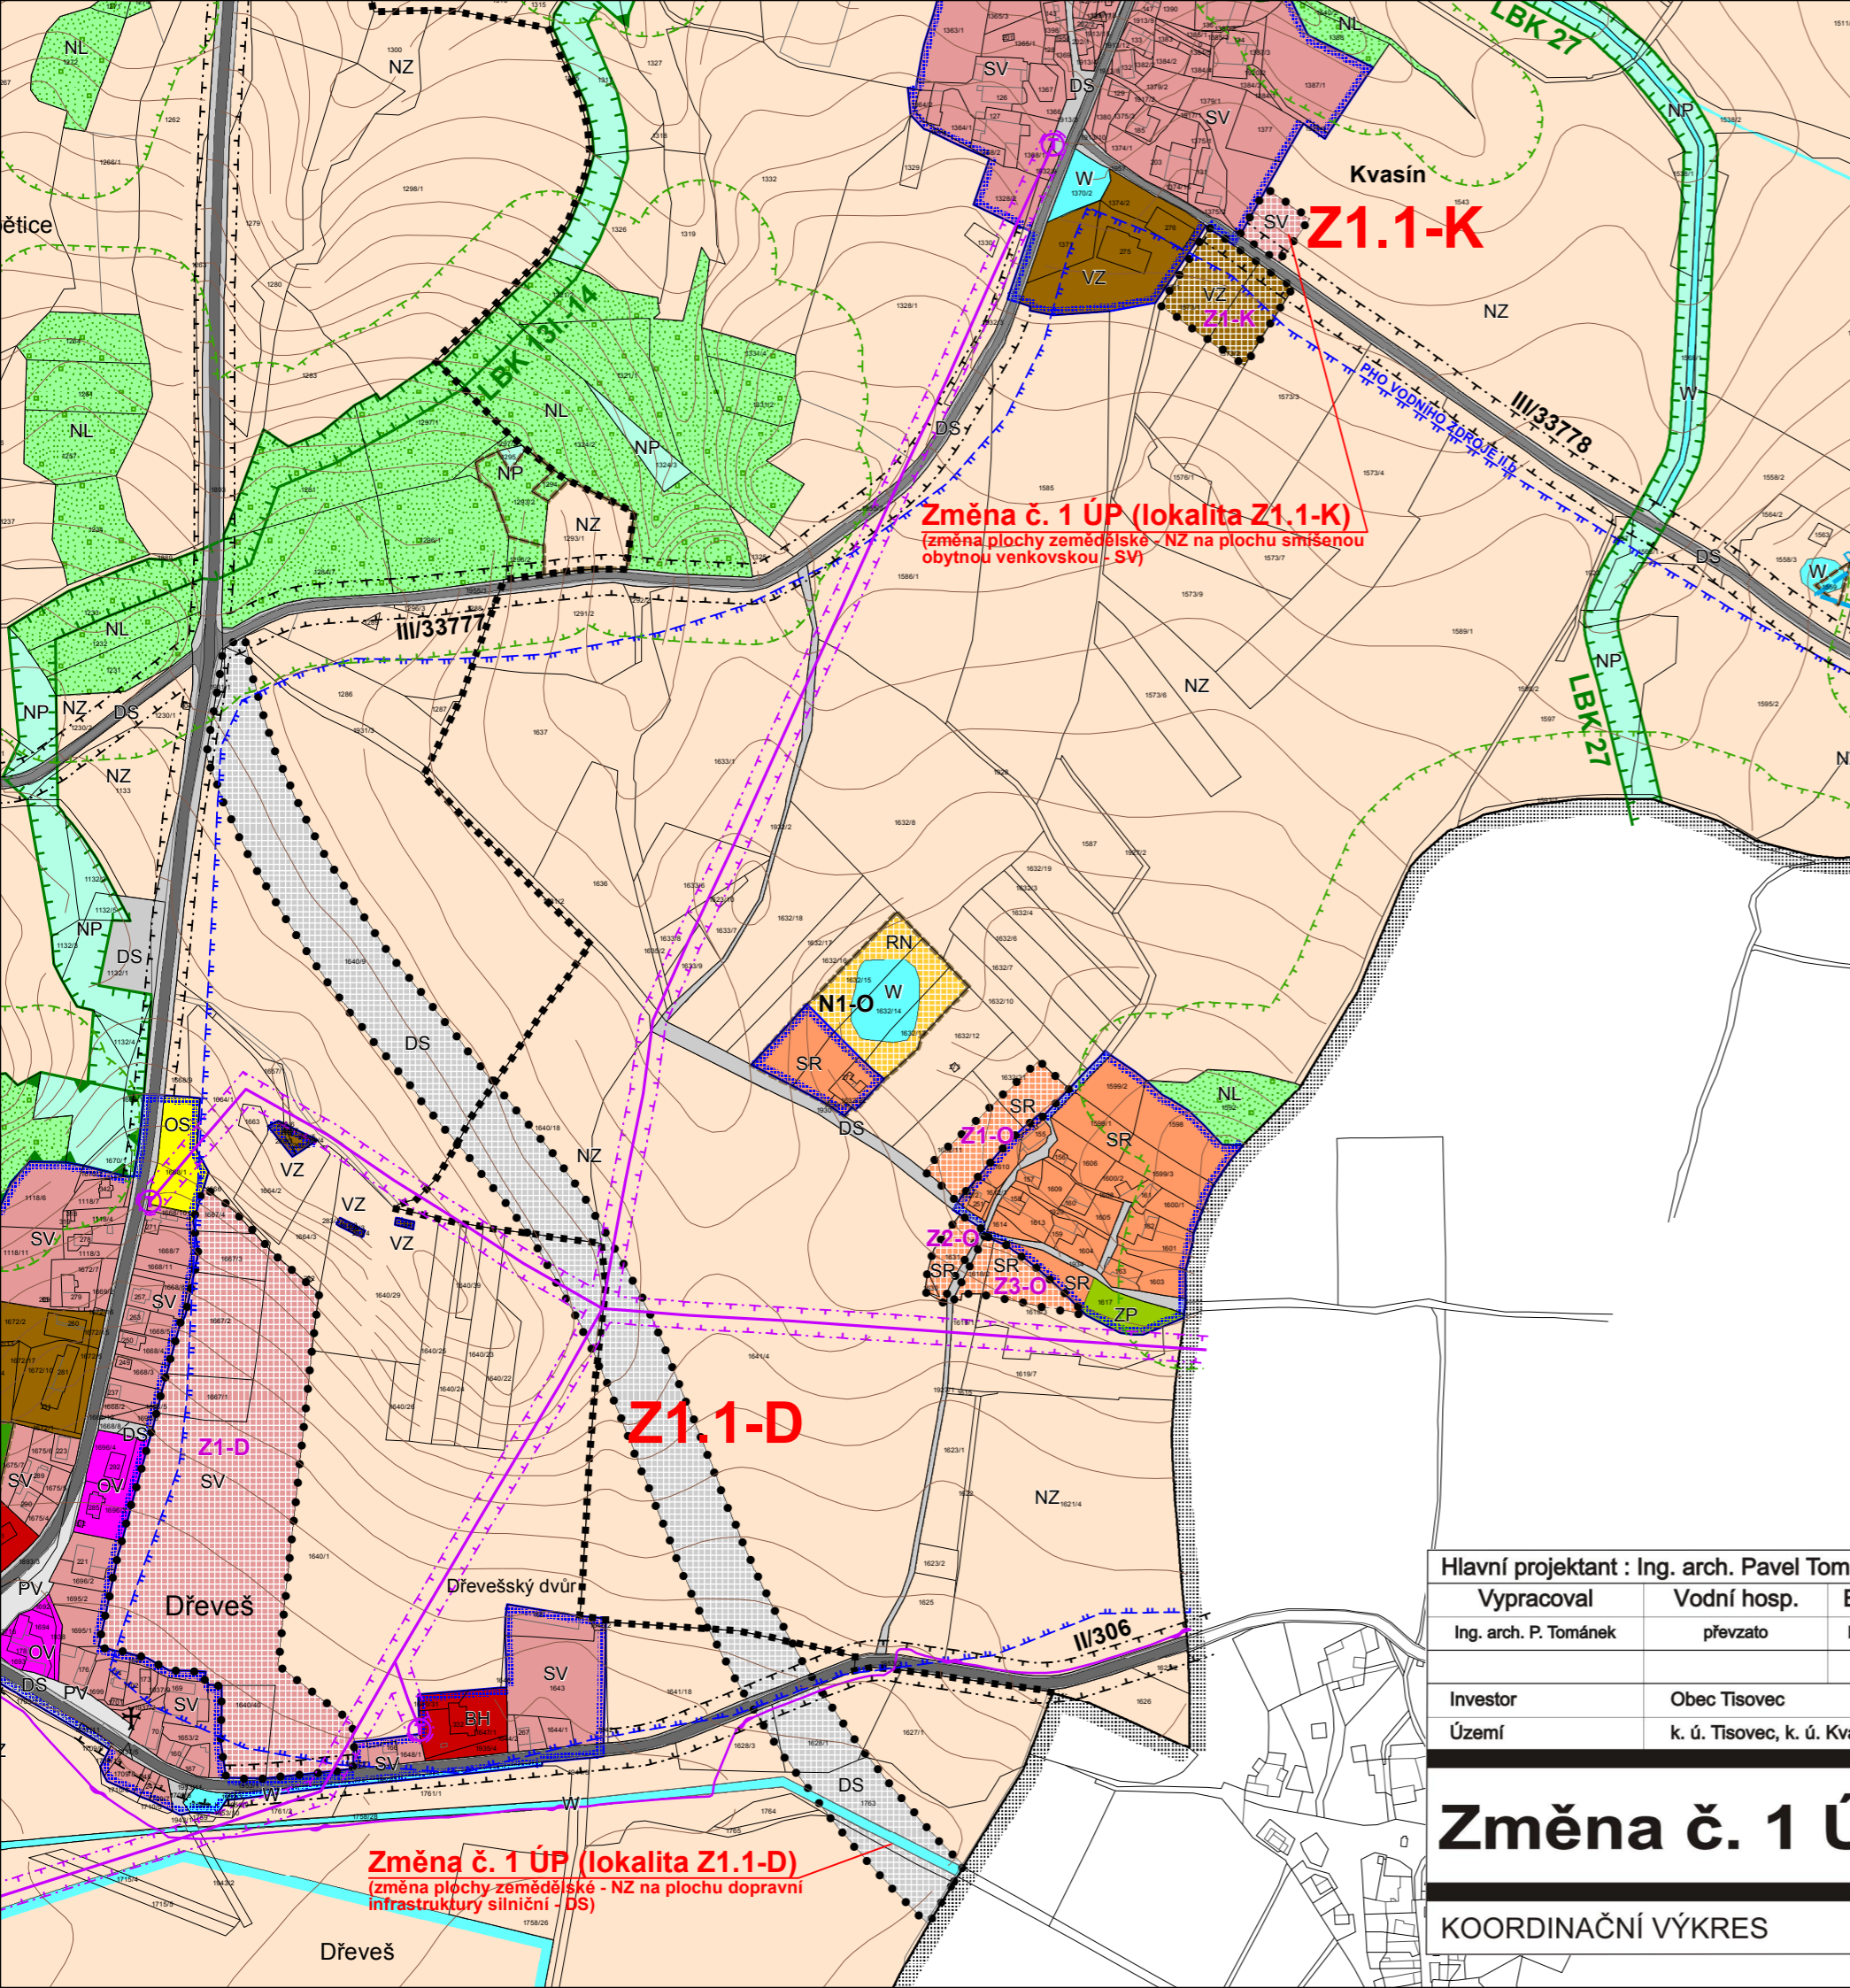

Změna č. 1 ÚP (lokality Z1.1-K)
 (změna plochy zemědělské - NZ na plochu smíšenou obytnou venkovskou - SV)

Z1.1-D

Změna č. 1 ÚP (lokality Z1.1-D)
 (změna plochy zemědělské - NZ na plochu dopravní infrastruktury silniční - DS)

Legenda:

	Plochy stabilizované		Plochy změn		Územní rezervy
	hranice řešeného území		hranice katastrálních území, navazujících k. ú.		zastavěné území k 1. 9. 2008
	zastavitelné plochy		Z1		P1
	R1		R1		R1
	R1		R1		R1
Plochy s rozdílným způsobem využití:					
	BH		RN		OV
	RN		OV		OM
	OV		OM		OS
	OM		OS		PV
	OS		SV		SR
	SV		SR		SR
	SR		DS		DS
	DS		VZ		VZ
	VZ		ZS		ZP
	ZS		ZP		W
	ZP		W		NZ
	W		NL		NL
	NZ		NL		NP
	NL		NP		NP
	NP		NP		NP

Vybrané prvky koncepce dopravní infrastruktury:

	komunikace II. třídy
	komunikace III. třídy
	komunikace místní a obslužné
	stezka pro pěší a cyklisty

Vybrané prvky koncepce technické infrastruktury:

	trasa vrchního vedení VN 35 kV, VVN 110 kV
	trafostanice
	trasa dálkového telekomunikačního kabelu
	základnová stanice Vodafone Czech Republic a. s.

Limity využití území:

	hranice ochranného pásma lesa
	hranice ochranného pásma komunikací II. a III. třídy
	hranice ochranného pásma vrchního vedení VN 35 kV, VVN 110 kV
	hranice PHO vodních zdrojů II.b
	hranice ochranného pásma Kulturní památky Pietní území Ležáky
	křížek
	hranice výhradního ložiska nerostů
	hranice radioaktivní anomálie
	hranice zóny havarijního plánování
	dobývací prostor (netěžžený)
	lom - provozovaná těžba k r. 1946

Vybrané prvky fyzické geografie:

	plochy lesů
	vodní plochy a toky

Ochrana přírody a ÚSES:

	památný strom
	ÚSES - hranice biocenter
	ÚSES - hranice biokoridorů

Celé řešené území se nachází v ochranném pásmu letištního radiolokačního prostředku.

Legenda Změny č. 1 ÚP:

	Z1.1-K	zastavitelné plochy - plochy smíšené obytné - venkovské
	Z1.1-D	zastavitelné plochy - plochy dopravní infrastruktury - silniční

Hlavní projektant : Ing. arch. Pavel Tománek

Vypracoval	Vodní hosp.	Elektrozvody	Plynovody	ZPF	ÚSES
Ing. arch. P. Tománek	převzato	Ing. Koza / A. Liška	převzato	Ing. arch. P. Tománek	převzato
Investor	Obec Tisovec				
Území	k. ú. Tisovec, k. ú. Kvasín				

Formát: A3
 Měřítko: 1 : 5 000
 Stupeň: ÚPD
 Datum: 05/2012
 Zak. číslo: 1/116/11
 Část: B2.1

DIGITÁLNÍ ZPRACOVÁNÍ A TISK

PROJEKT PARDUBICE JIRÁSKOVA 1275