


Změna č. 1 ÚP RANÁ

VÝKRES PŘEDPOKLÁDANÝCH ZÁBORŮ PŮDNÍHO FONDU

1 : 5 000

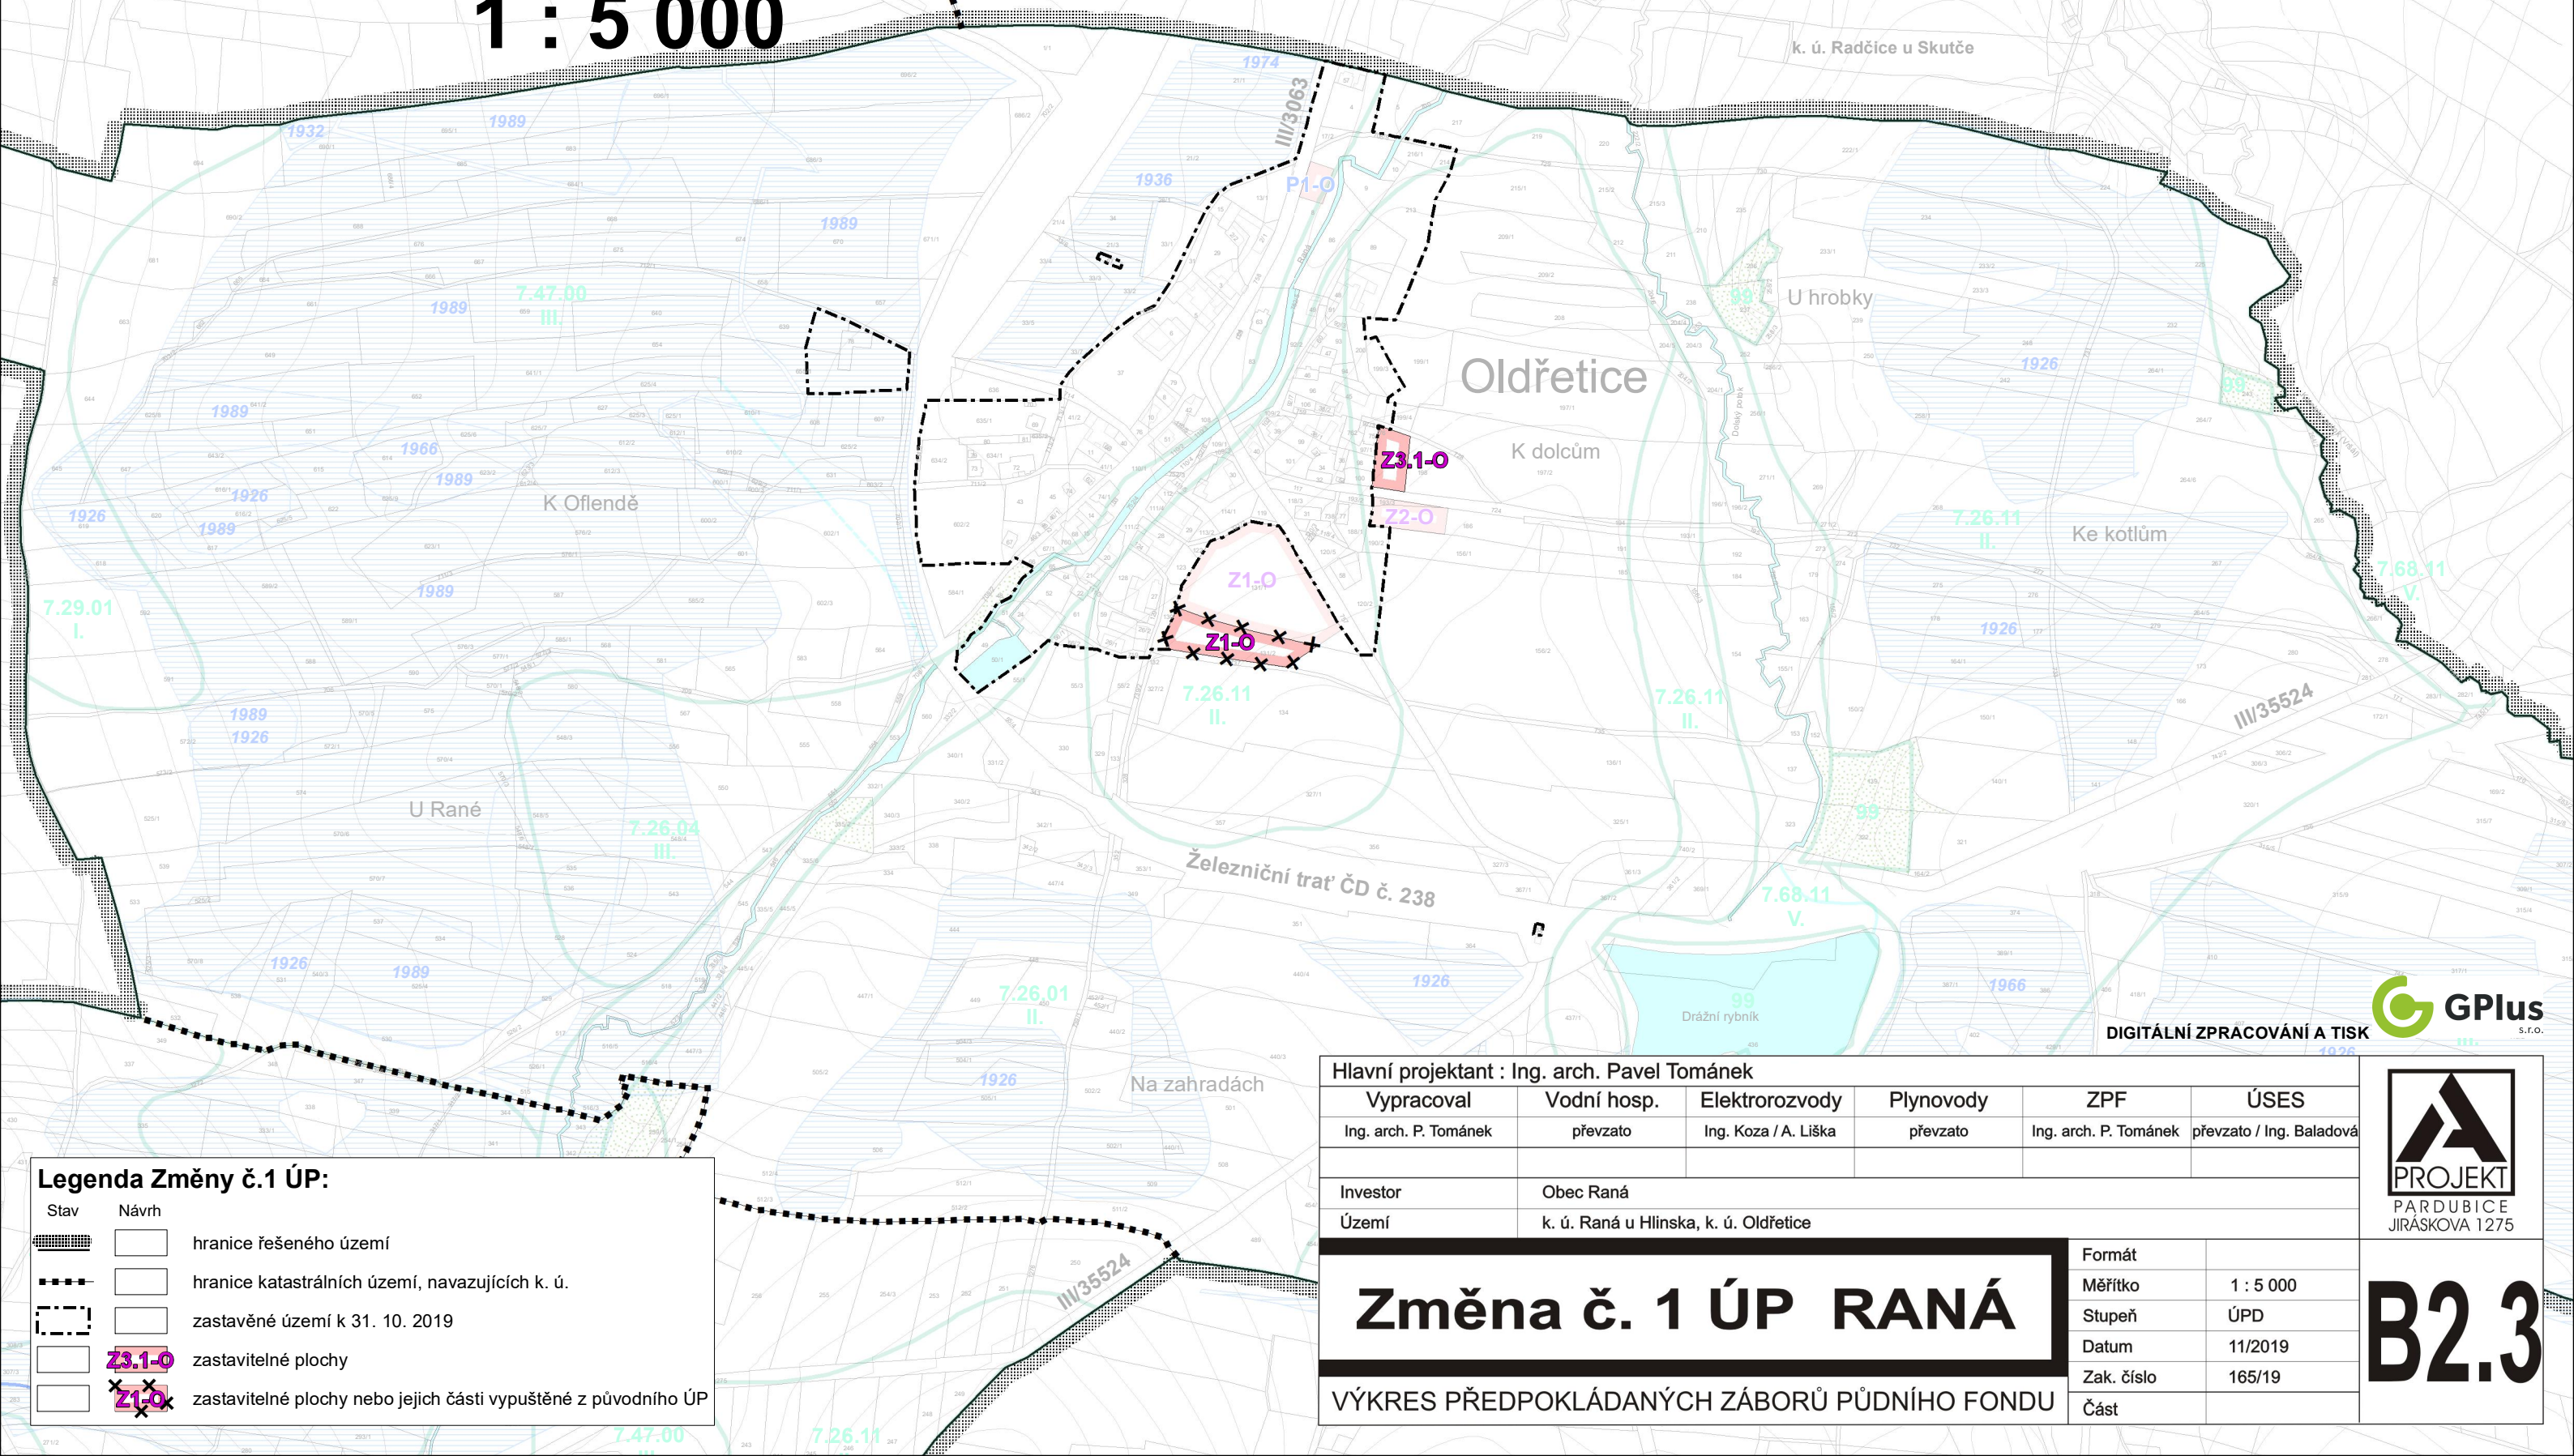

Legenda Změny č.1 ÚP:

Stav	Návrh
	hranice řešeného území
	hranice katastrálních území, navazujících k. ú.
	zastavěné území k 31. 10. 2019
	zastavitelné plochy
	zastavitelné plochy nebo jejich části vypuštěné z původního ÚP

Hlavní projektant : Ing. arch. Pavel Tománek					
Vypracoval	Vodní hosp.	Elektroinženýring	Plynovody	ZPF	ÚSES
Ing. arch. P. Tománek	převzato	Ing. Koza / A. Liška	převzato	Ing. arch. P. Tománek	převzato / Ing. Baladová
Investor					
Obec Raná					
Území					
k. ú. Raná u Hlinska, k. ú. Oldřetice					

Změna č. 1 ÚP RANÁ		Formát	
		Měřítko	1 : 5 000
		Stupeň	ÚPD
		Datum	11/2019
		Zak. číslo	165/19
VÝKRES PŘEDPOKLÁDANÝCH ZÁBORŮ PŮDNÍHO FONDU		Část	

GPlus
S.r.o.

PROJEKT
PARDUBICE
JIRÁSKOVA 1275

B2.3