


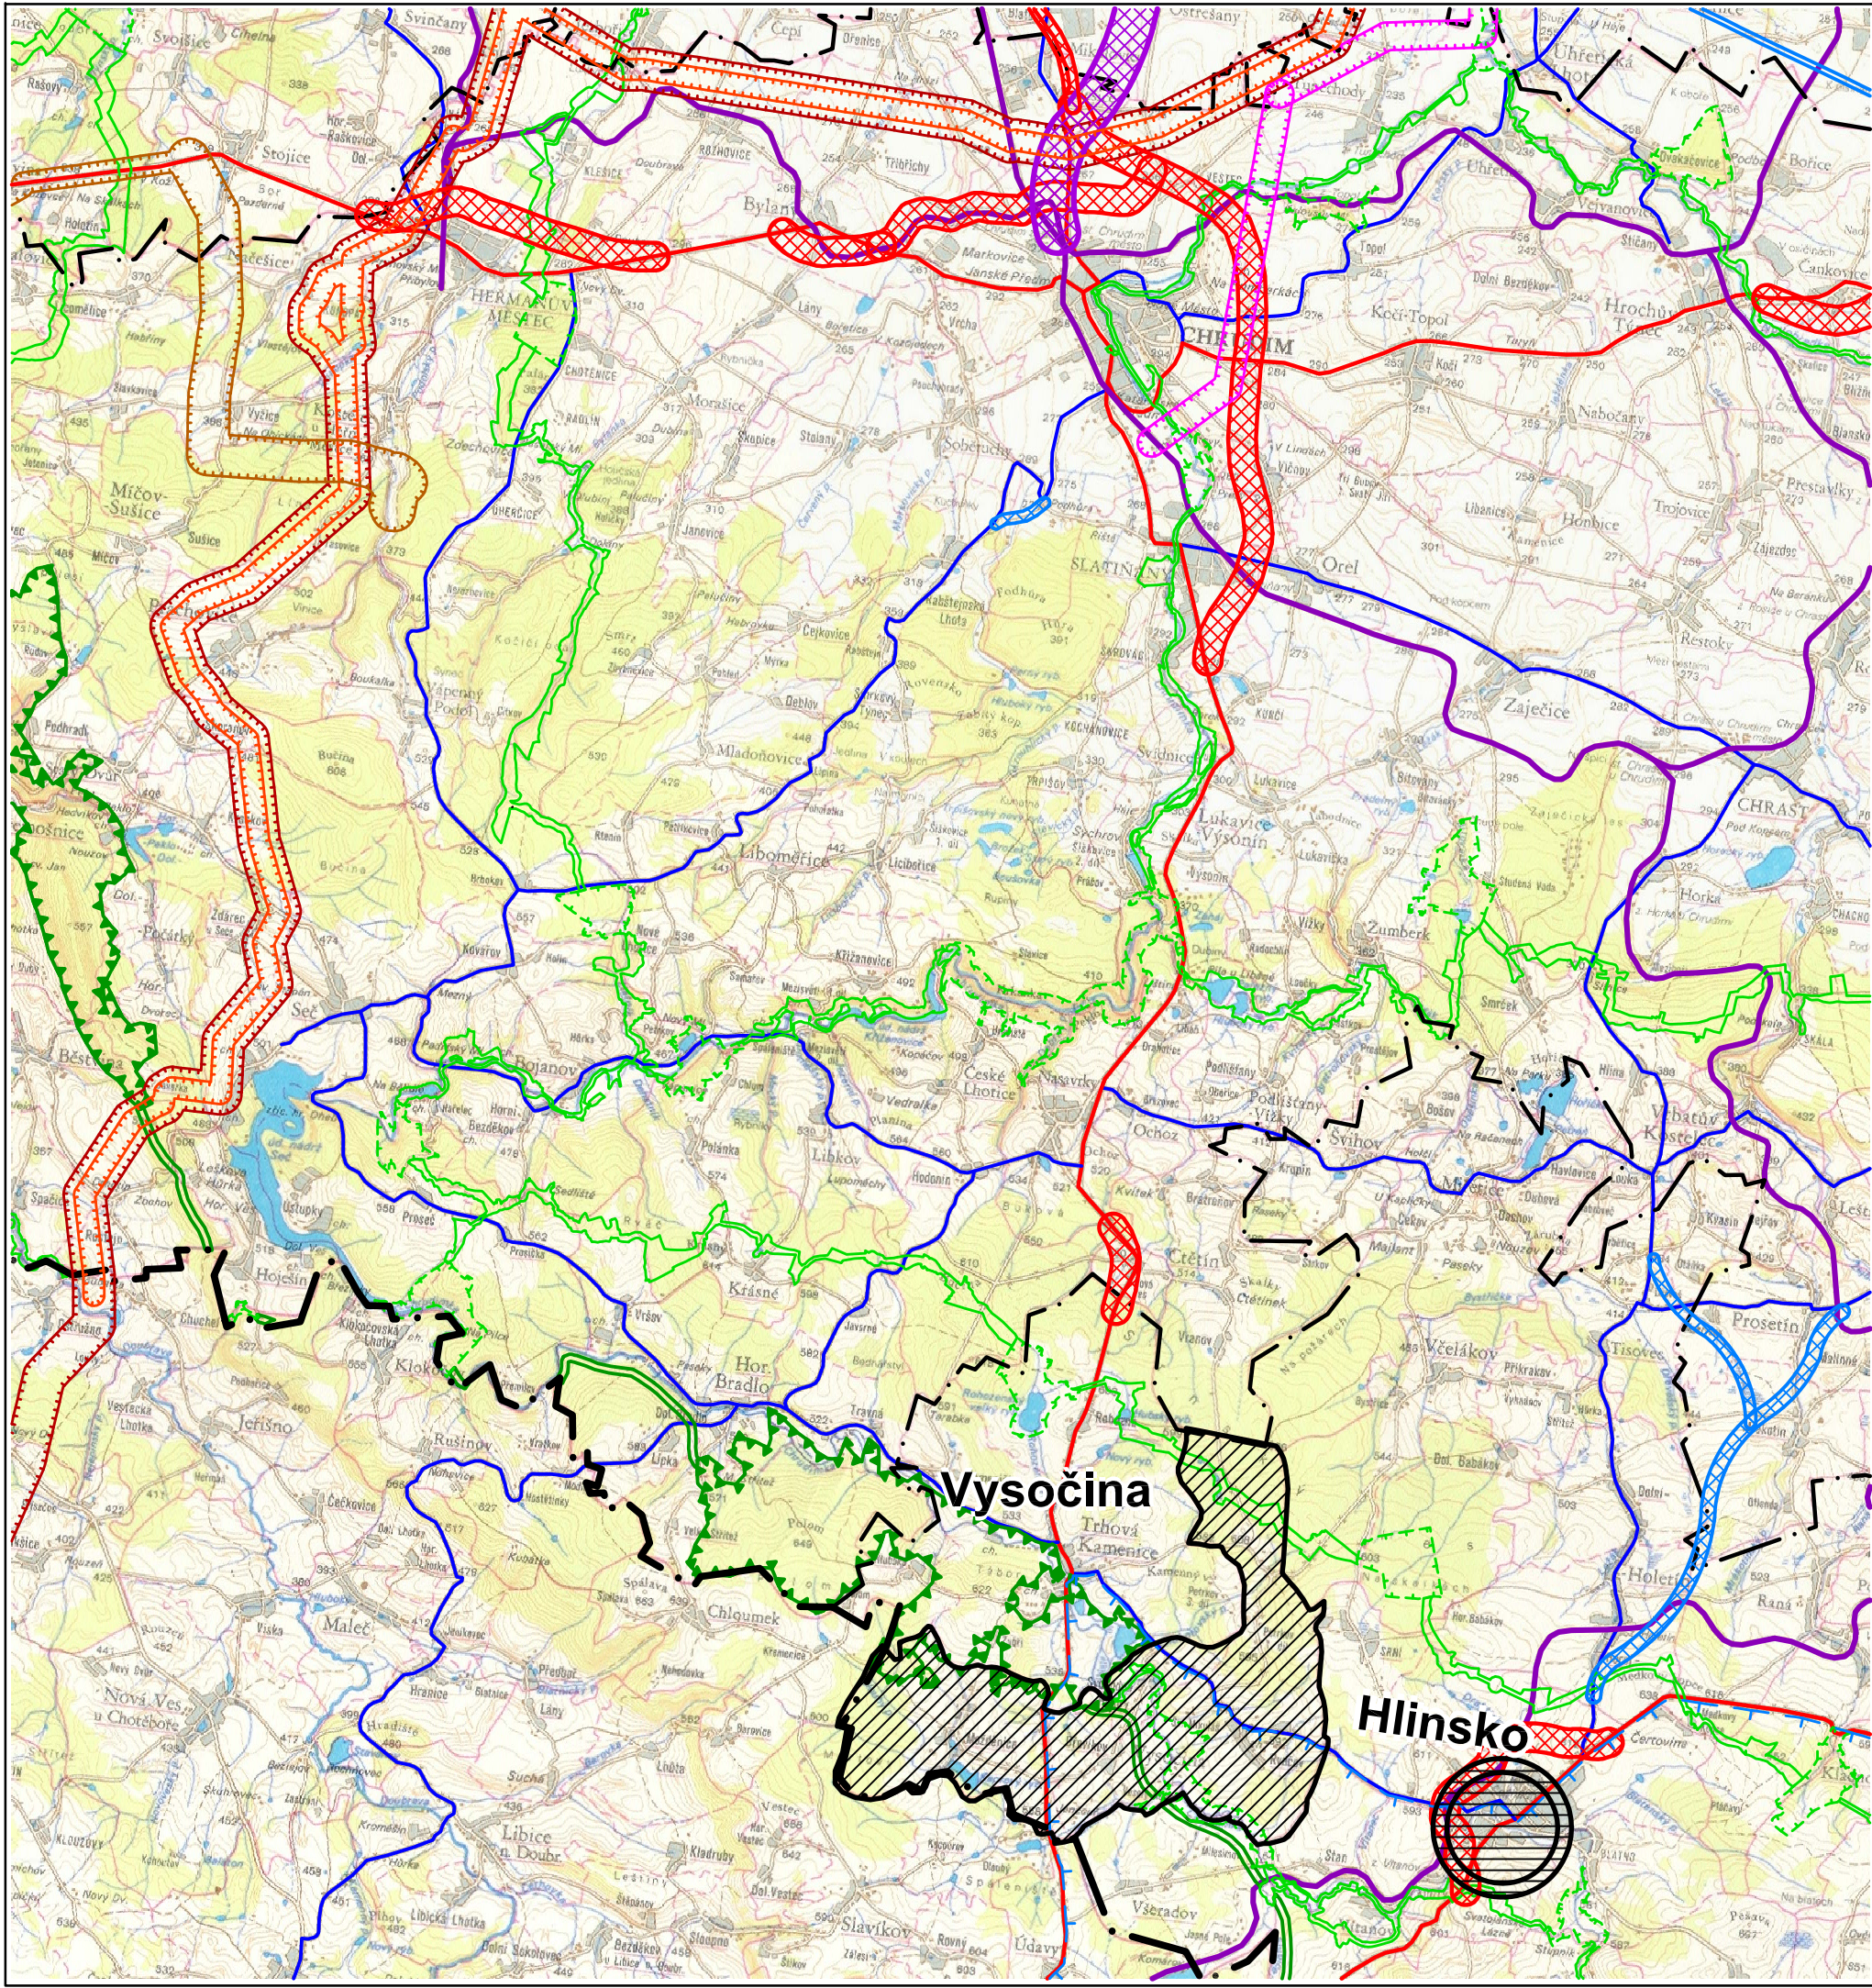

LEGENDA

- Hranice kraje
- Hranice ORP
- Hranice řešeného území
- Silnice I. třídy - stav
- Silnice II. třídy - stav
- Železnice - stav
- Koridor železnice dle ZÚR - návrh
- Koridor silnice I. třídy dle ZÚR - návrh
- Koridor silnice II. třídy dle ZÚR - návrh
- Koridor VVN dle ZÚR - návrh
- Koridor VTL dle ZÚR - návrh
- Koridor ropovodu dle ZÚR - návrh
- Nadregionální biokoridor dle ZÚR
- Nadregionální biocentrum dle ZÚR
- Regionální biokoridor dle ZÚR
- Regionální biocentrum dle ZÚR
- Hranice chráněné oblasti přirozené akumulace vod
- Obec s rozšířenou působností pro obec Vysočina
- Obec s pověřeným úřadem pro obec Vysočina

ODŮVODNĚNÍ ÚZEMNÍHO PLÁNU VYSOČINA
VÝKRES ŠIRŠÍCH VZTAHŮ

2

Projektant:		REGIO s.r.o. PROJEKTOVÝ ATELIÉR HRADEC KRÁLOVÉ	
REGIO, projektový ateliér s.r.o.			
Autorský kolektiv:		Ing. arch. Jana Šejvlová, Ing. Martin Šejvl, RNDr. Lukáš Zemánek, Ph.D., Lucie Hostáková, Jan Harčarik, Pavel Kupka, Ing. Zlata Macháčová, Ing. Zuzana Baladová	
Digitální zpracování:		AutoCAD Civil 3D 2008	
Objednatel:	Obec Vysočina	Návrh; upravený návrh:	Říjen 2012; Březen 2014
Měřítko:	1 : 100 000	Vydaný ÚP:	Září 2014