


# Změna č. 1 ÚP VOJTĚCHOV

## HLAVNÍ VÝKRES

### - KONCEPCE VEŘEJNÉ INFRASTRUKTURY

ENERGETIKA

1 : 10 000

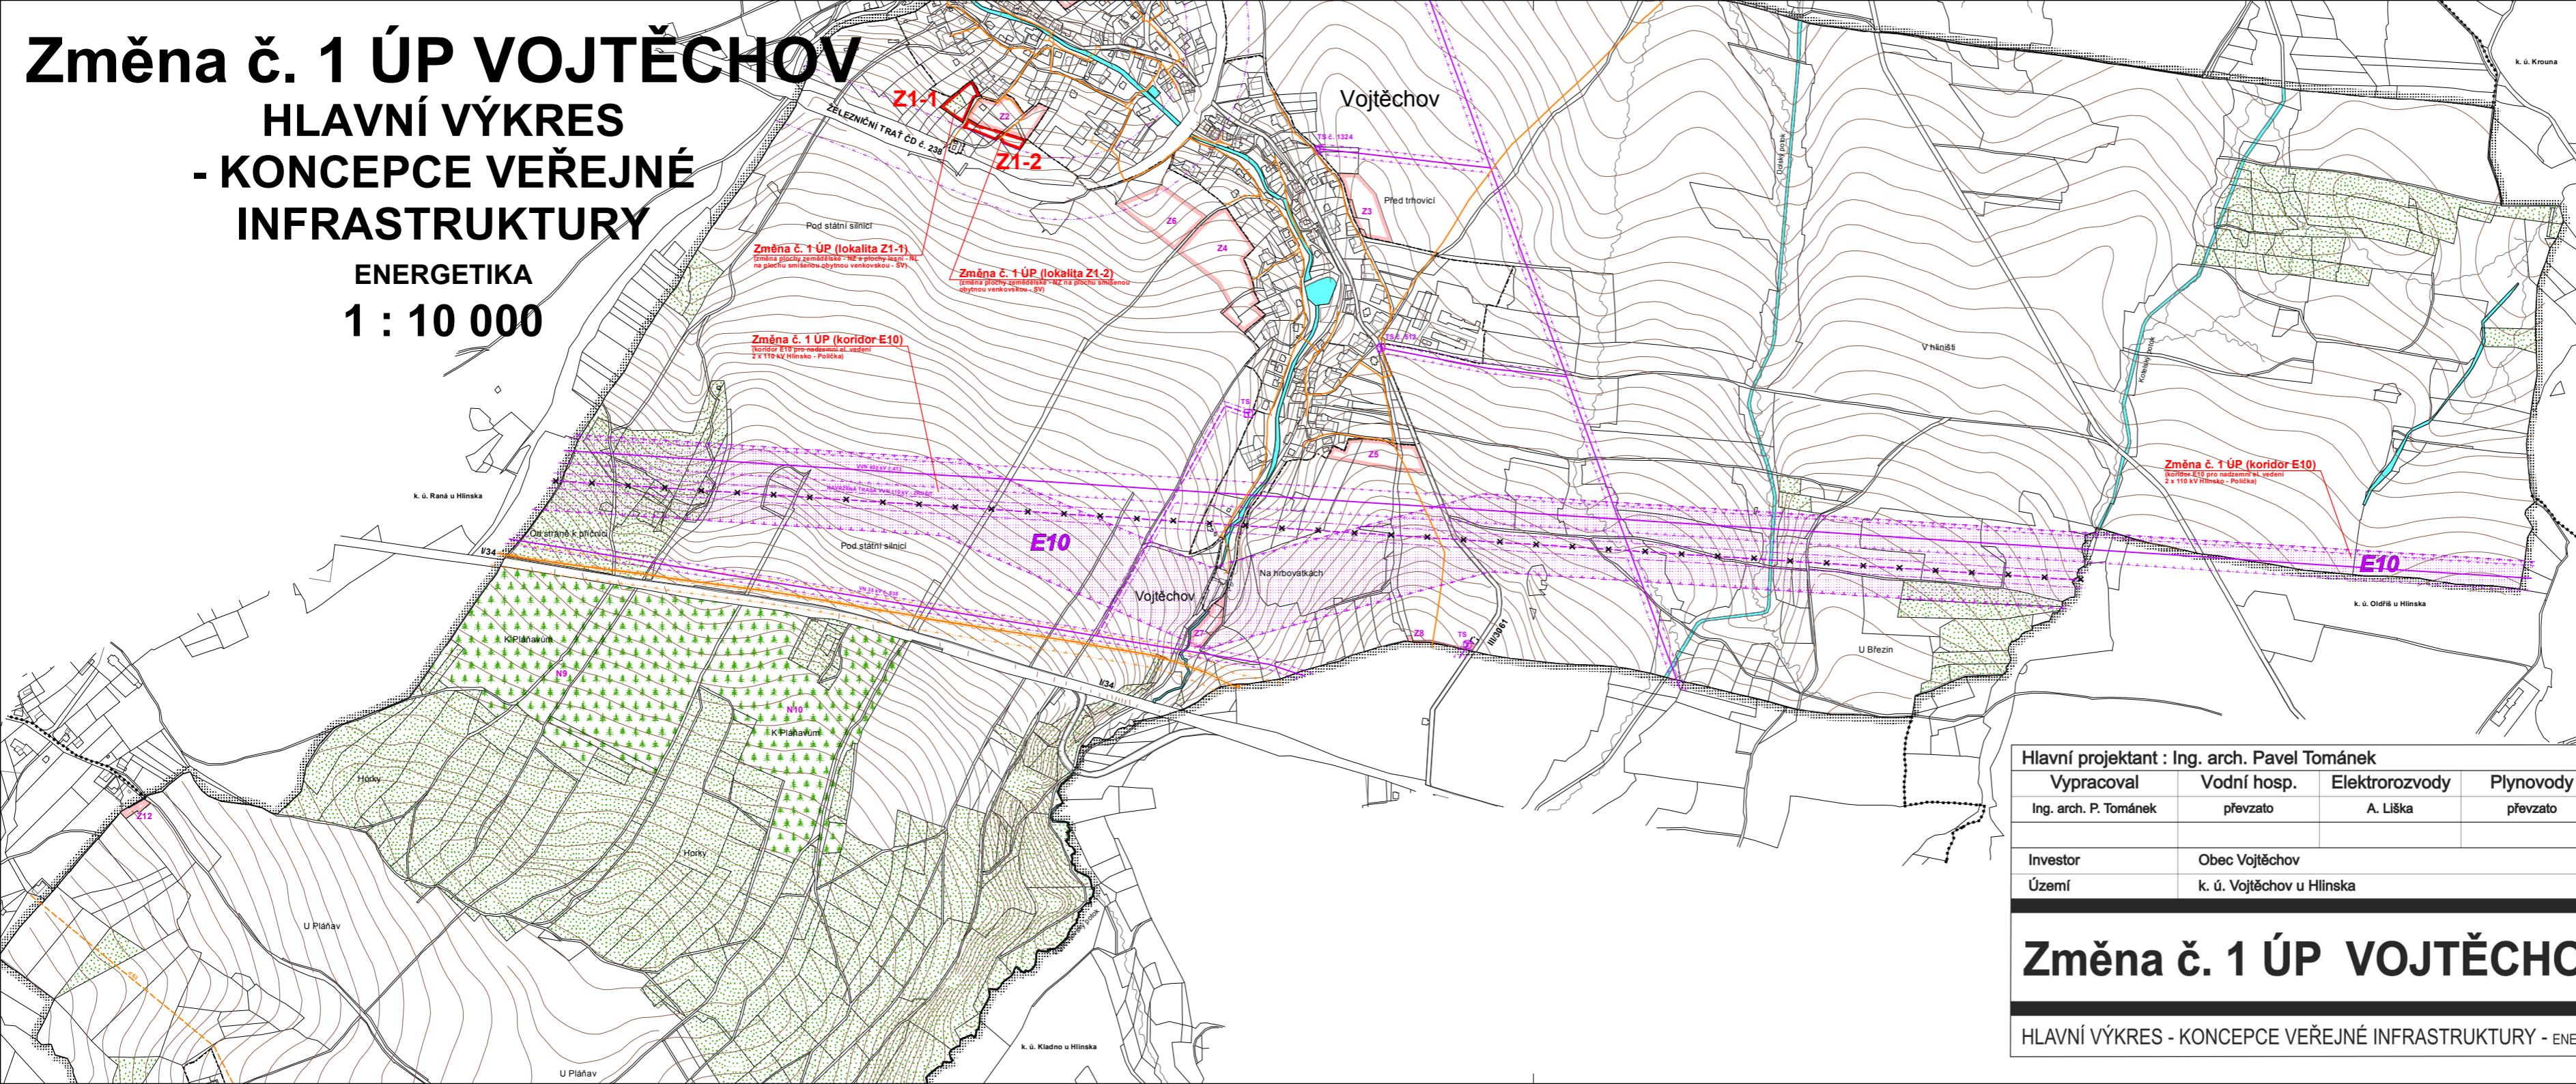

DIGITÁLNÍ ZPRACOVÁNÍ A TISK



Hlavní projektant : Ing. arch. Pavel Tománek

Vypracoval	Vodní hosp.	Elektrorozvody	Plynovody	ZPF	ÚSES
Ing. arch. P. Tománek	převzato	A. Liška	převzato	Ing. arch. P. Tománek	Ing. Baladová

Investor

Obec Vojtěchov

Území

k. ú. Vojtěchov u Hlinska

Formát	
Měřítko	1 : 10 000
Stupeň	ÚPD
Datum	06/2012
Zak. číslo	1/115/11
Část	

## Změna č. 1 ÚP VOJTĚCHOV

HLAVNÍ VÝKRES - KONCEPCE VEŘEJNÉ INFRASTRUKTURY - ENERGETIKA

A2.3b-2

