


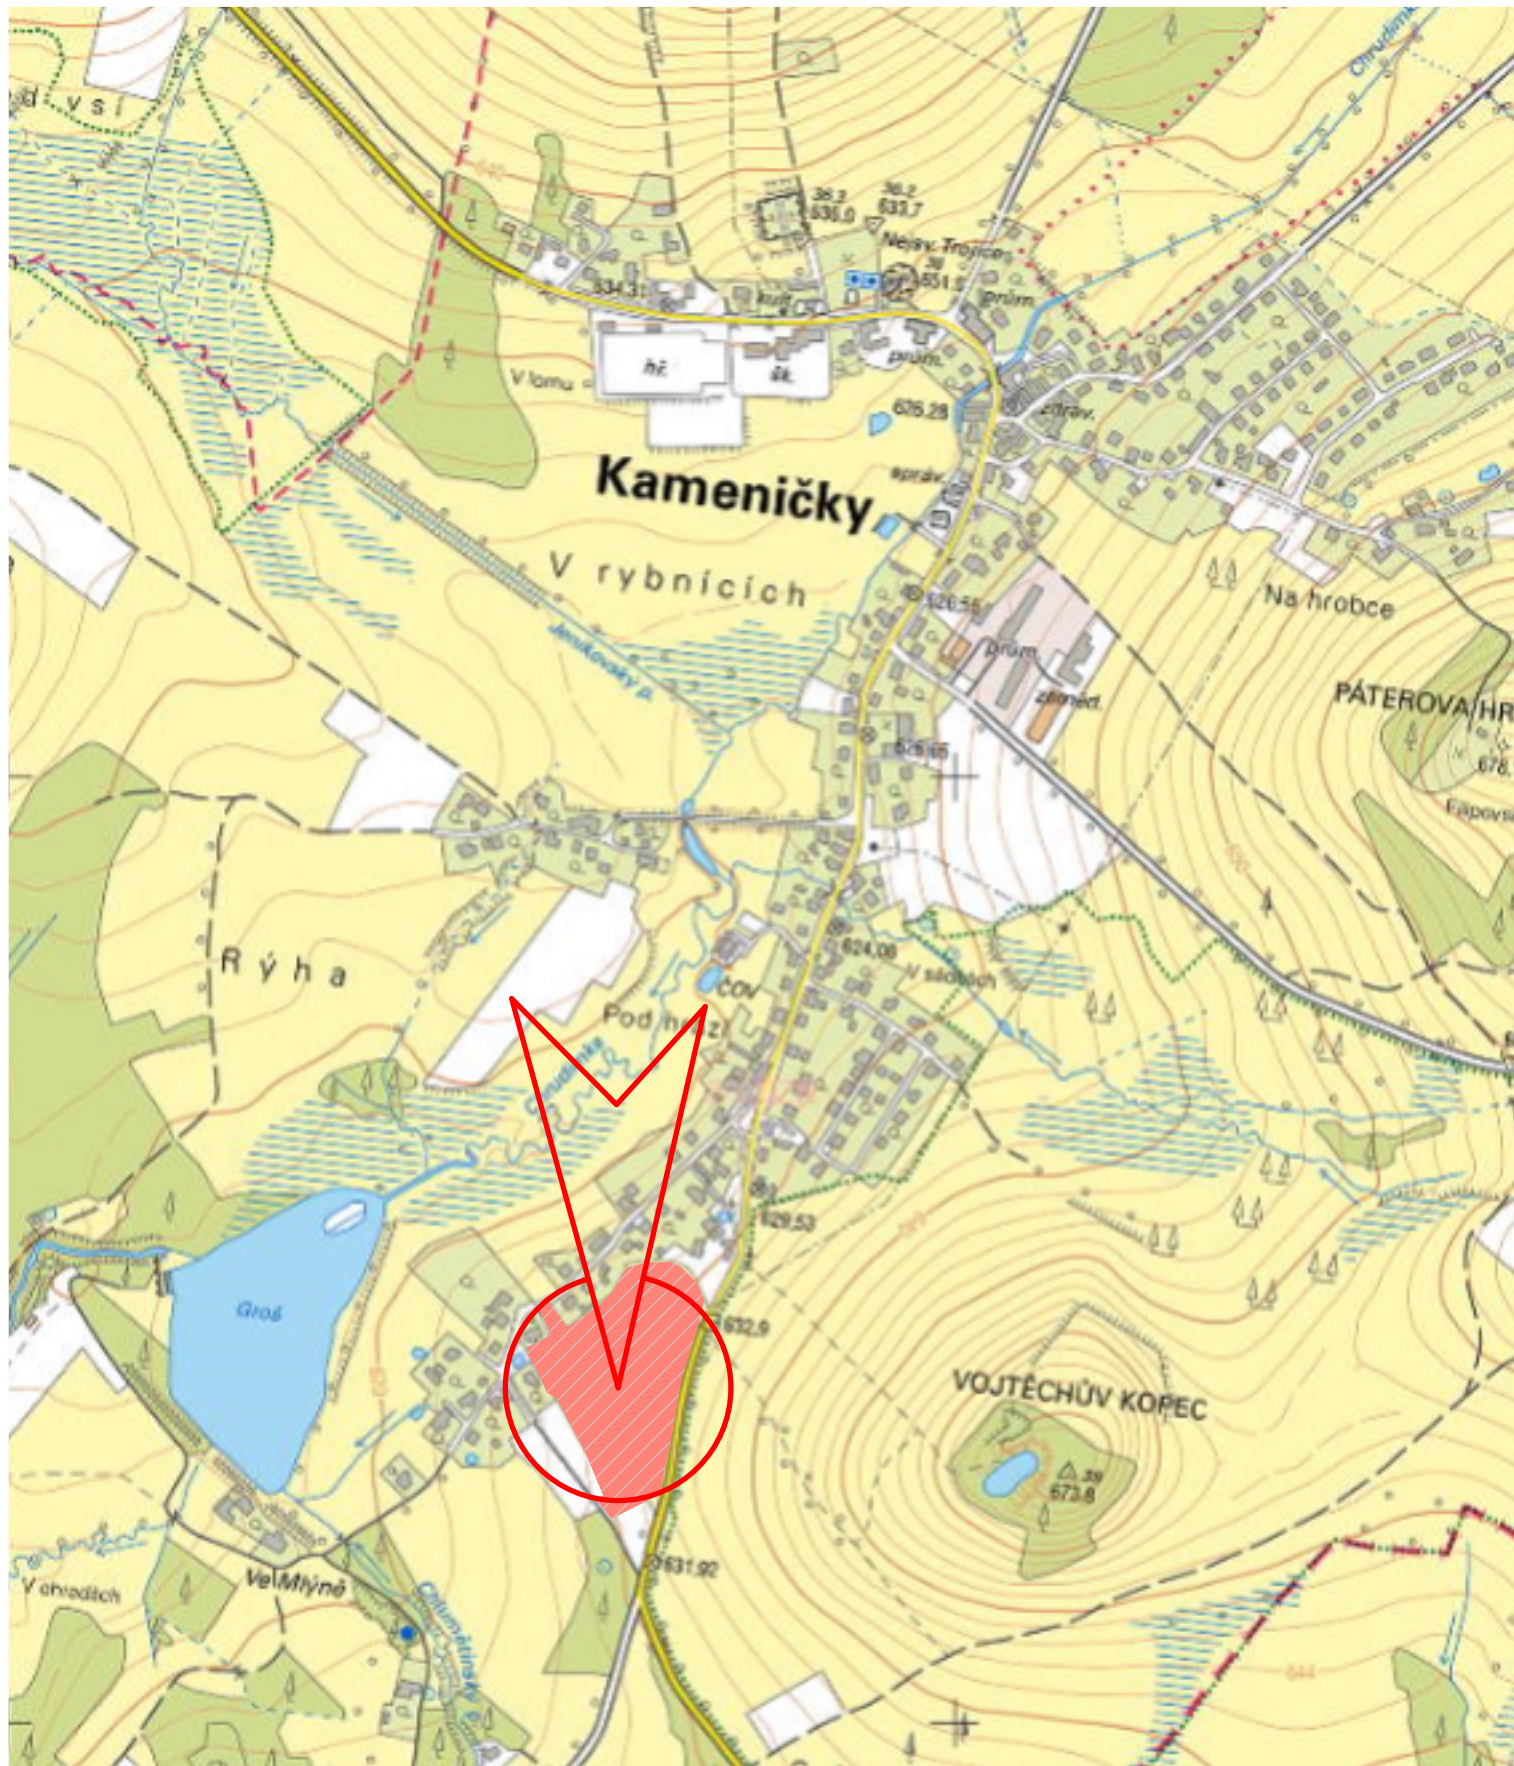

ZODP. PROJEKTANT:	VYPRACOVAL:	KONTROLOVAL:	 www.rshlinsko.cz projektová a inženýrská činnost ve výstavbě Hřibova 983, Hlinsko mobil: +420 720 139 766	
Ing. arch. Ivan Köhler	Pícek Aleš	Ing. Josef Jůn		
STAVEBNÍK: Adámek Martin, Kameničky 216, 539 41 Kameničky			Datum:	09 - 2019
STAVEBNÍ ÚŘAD: Stavební úřad Hlinsko, Adámkova tř. 554, 53901 Hlinsko			Typ dok.:	územní studie
OBCENÍ ÚŘAD: Obecní úřad Kameničky, Kameničky 149, 539 41 Kameničky			Arch. č.:	19_17
AKCE: Územní studie - Kameničky, lokalita Z15, Z18 a Z24 v katastrálním území Kameničky 662666			M	1:8 000
Název výkresu: Situace širších vztahů			Číslo výkresu:	B. 1