


# ZMĚNA Č.1 ÚP KROUNA VÝKRES PŘEDPOKLÁDANÝCH ZÁBORŮ PŮDNÍHO FONDU M 1 : 5000

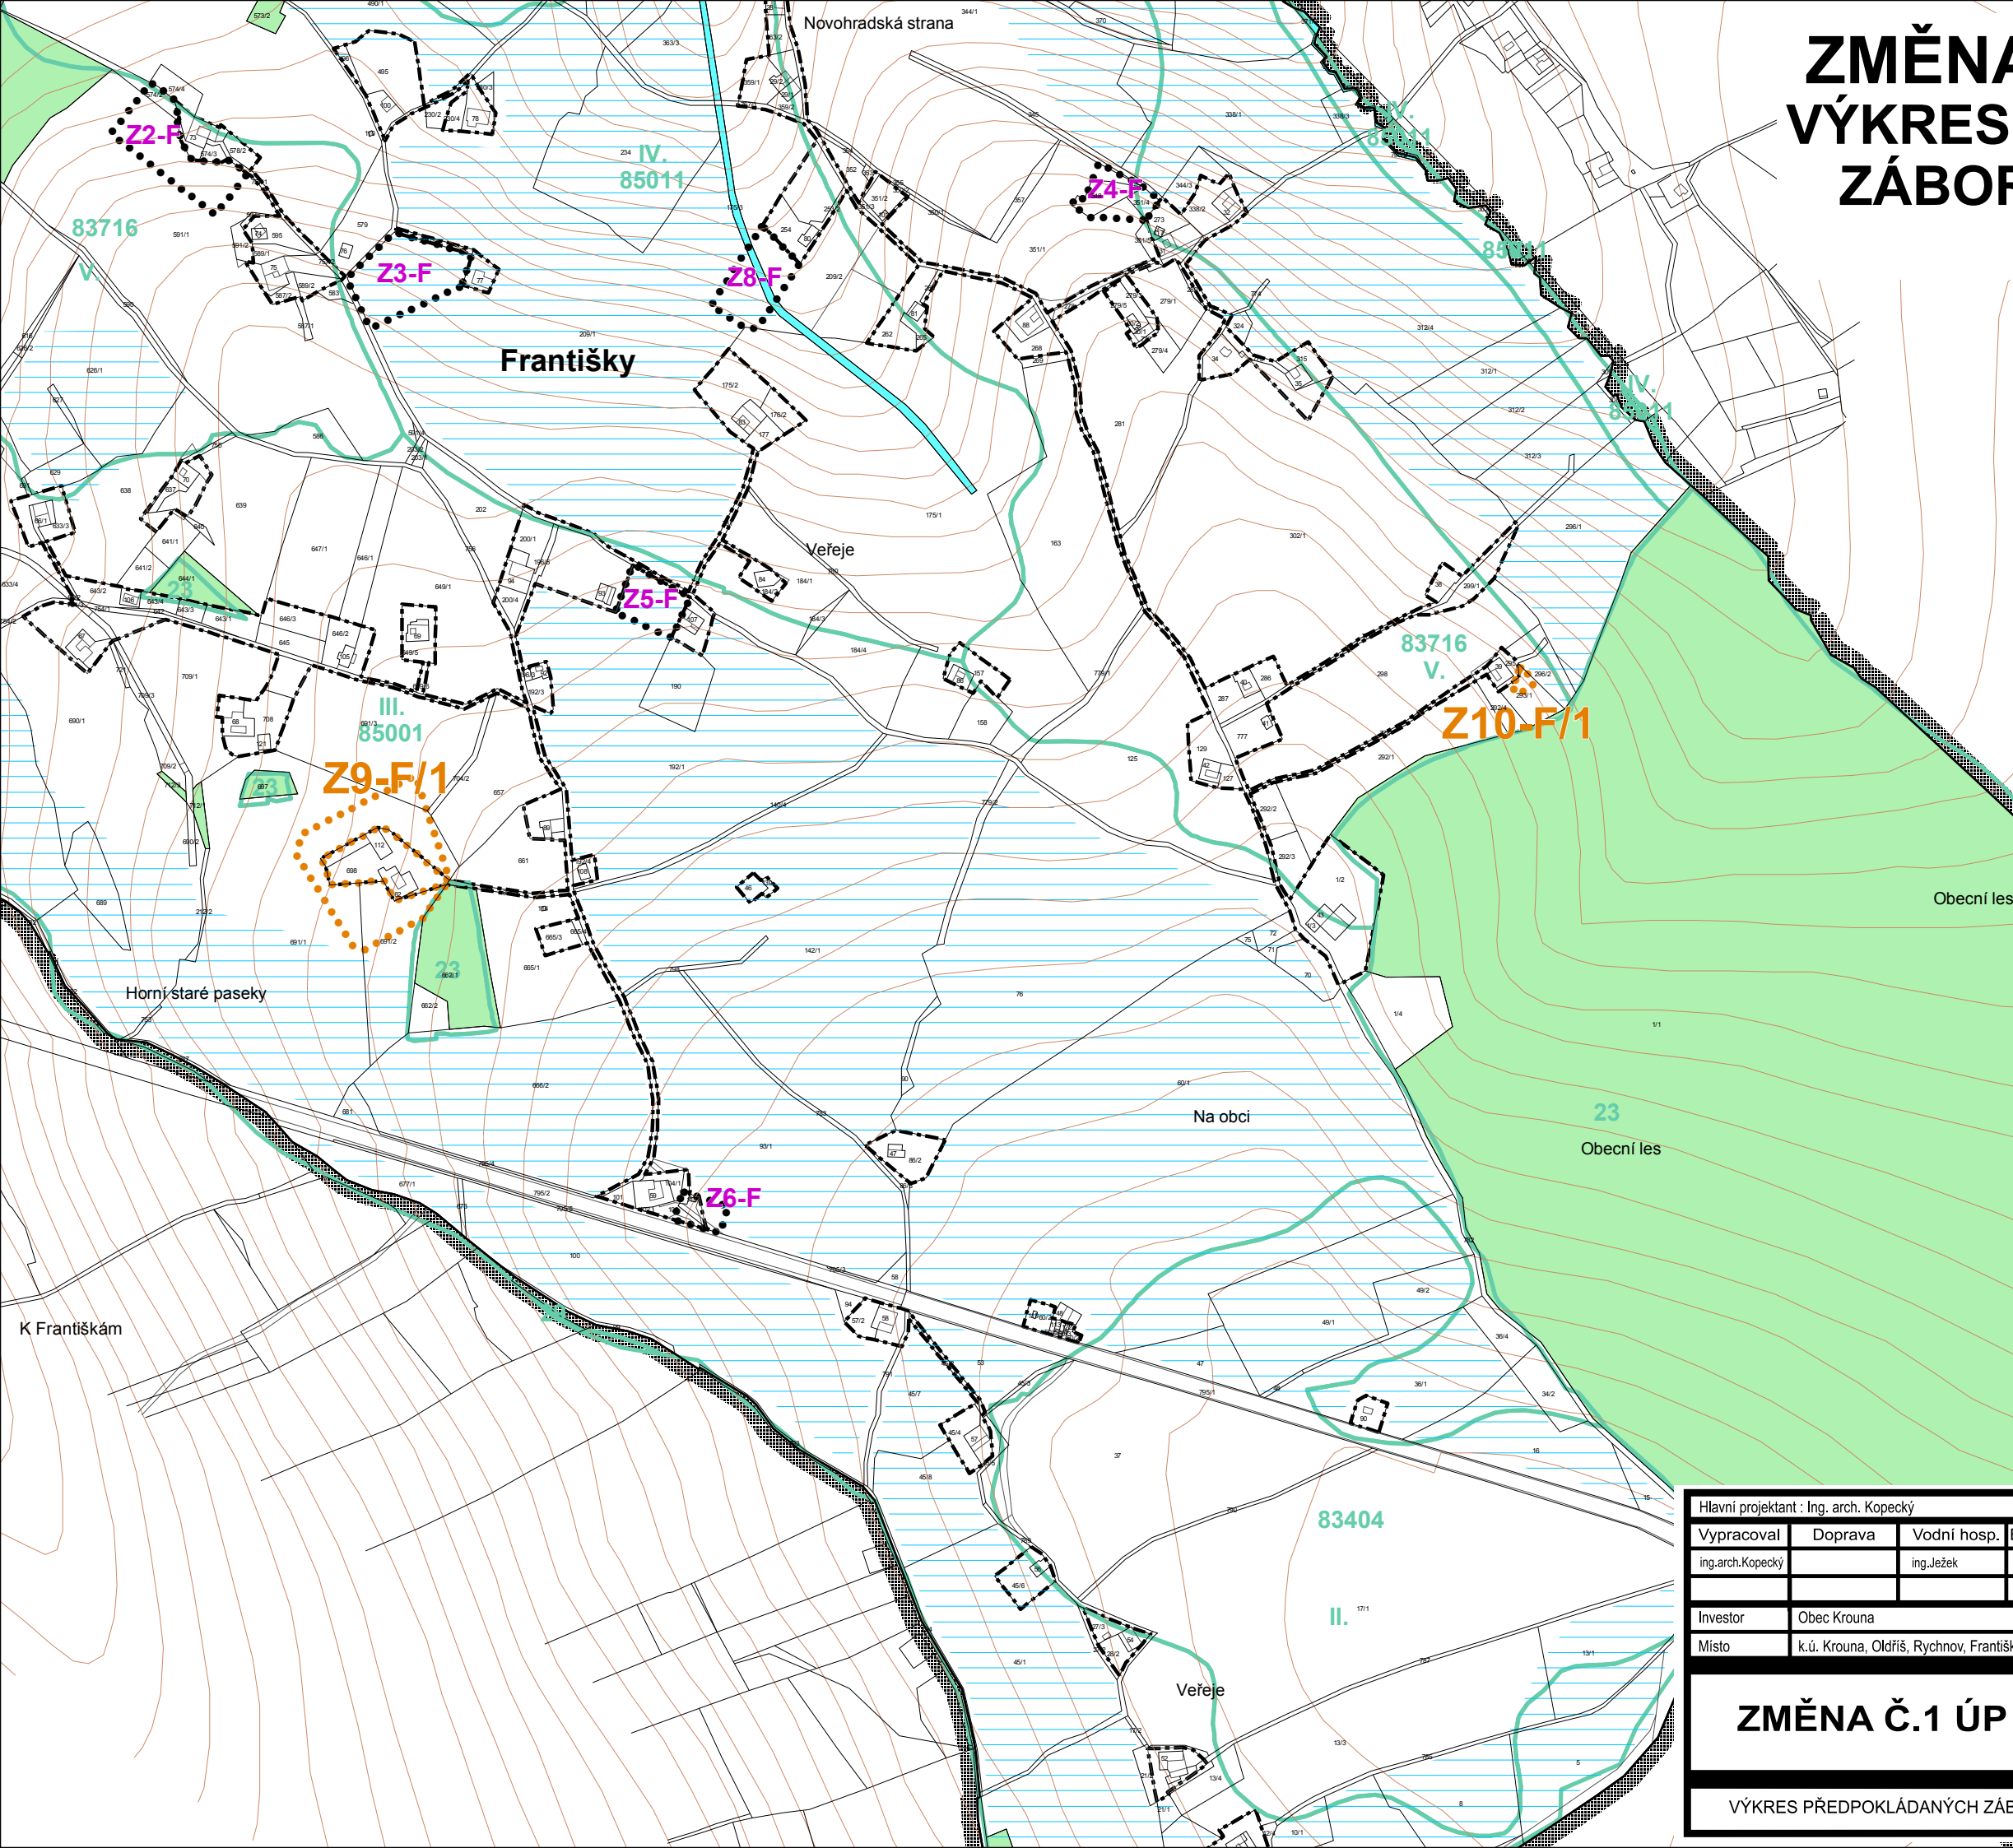

**LEGENDA:**

	plochy stabilizované		plochy změn		hranice řešeného území
					hranice sousedních katastr.území
					hranice zastavěného území k 30.8. 2008
					zastavitelné plochy
					plochy přestavby
					hranice BPEJ
	85001				kód BPEJ
	III.				třída ochrany ZPF
					meliorovaná území
					protipovodňové úpravy
<b>Vybrané prvky fyzické geografie:</b>					
					vodní plochy a toky
					plochy lesa
<b>Legenda Změny č.1 ÚP Krouna:</b>					
					zastavitelná plocha dle Změny č.1 ÚP

digitální zpracování a tisk

Hlavní projektant : Ing. arch. Kopecký						
Vypracoval	Doprava	Vodní hosp.	Elektrozvody	Plynovody	ZPF	Zeleň
ing.arch.Kopecký		ing.Ježek	ing.Koza	převzato	ing.arch.Kopecký	ing.Baladová
Investor	Obec Krouna					
Místo	k.ú. Krouna, Oldříš, Rychnov, Františky, Čachnov					
<b>ZMĚNA Č.1 ÚP KROUNA</b>				Formát		
<b>VÝKRES PŘEDPOKLÁDANÝCH ZÁBORŮ PŮDNÍHO FONDU</b>				Měřítko	1 : 5000	
				Stupeň	ÚPD	
				Datum	09/2012	
				Zak. číslo	2/120/11	
				Část		

**PROJEKT**  
PARDUBICE  
JIRÁSKOVA 1275

**B2.3**