

# Změna č. 1 ÚP VOJTĚCHOV

## KOORDINAČNÍ VÝKRES

### 1 : 5 000

**Legenda:**

Plochy stabilizované      Plochy změn

hranice řešeného území  
 hranice navazujících k. ú.  
 zastavěné území k 1. 10. 2007  
 zastavitelné plochy

Plochy s rozdílným způsobem využití:

plochy smíšené obytné - venkovské  
 občanské vybavení - veřejná infrastruktura  
 občanské vybavení - komerční zařízení malá a střední  
 občanské vybavení - tělovýchovná a sportovní zařízení  
 veřejná prostranství  
 výroba skladování - zemědělská výroba  
 dopravní infrastruktura - silniční  
 dopravní infrastruktura - drážní  
 technická infrastruktura - inženýrské sítě  
 zeleň - soukromá a vyhrazená  
 plochy smíšené nezastavěného území - přírodní, zemědělské  
 plochy zemědělské  
 plochy lesní  
 plochy přírodní  
 plochy vodní a vodohospodářské

Vybrané prvky koncepce dopravní infrastruktury:

komunikace I. třídy  
 komunikace III. třídy  
 komunikace místní a obslužné  
 nadregionální cyklotrasa

Vybrané prvky koncepce technické infrastruktury:

trasa VTL plynovodu  
 hlavní trasy vodovodu  
 vodní zdroj  
 vodojem  
 trasy vrchního vedení VVN / VN  
 trafostanice

**Limity využití území:**

hranice PHO vodních zdrojů I. st.  
 hranice PHO vodních zdrojů II. st.  
 hranice CHOPAV Žďárské vrchy  
 hranice zón CHKO Žďárské vrchy  
 hranice ochranného pásma lesa  
 hranice ochranného pásma železnice  
 hranice ochranného pásma komunikací  
 hranice bezpečnostního pásma VTL plynovodu  
 hranice ochranného pásma VTL plynovodu  
 radioreléová trasa  
 hranice ochranného pásma letiště Aeroklubu Skuteč  
 zmapovaná ložisková území do r. 1946  
 poddolovaná území  
 evidovaná skládka  
 hranice zóny havarijního plánování

**Vybrané prvky fyzické geografie:**

plochy lesů  
 vodní plochy a toky


**Vymezení ÚSES:**

ÚSES - hranice biocenter  
 ÚSES - hranice biokoridorů

**Legenda Změny č. 1 ÚP:**

zastavitelné plochy  
 navržená trasa VVN 110 kV - zrušit  
 koridor pro nadzemní el. vedení 2 x 110 kV Hlinsko - Polička

Celé řešené území se nachází v ochranném pásmu letištního radiolokačního prostředku.

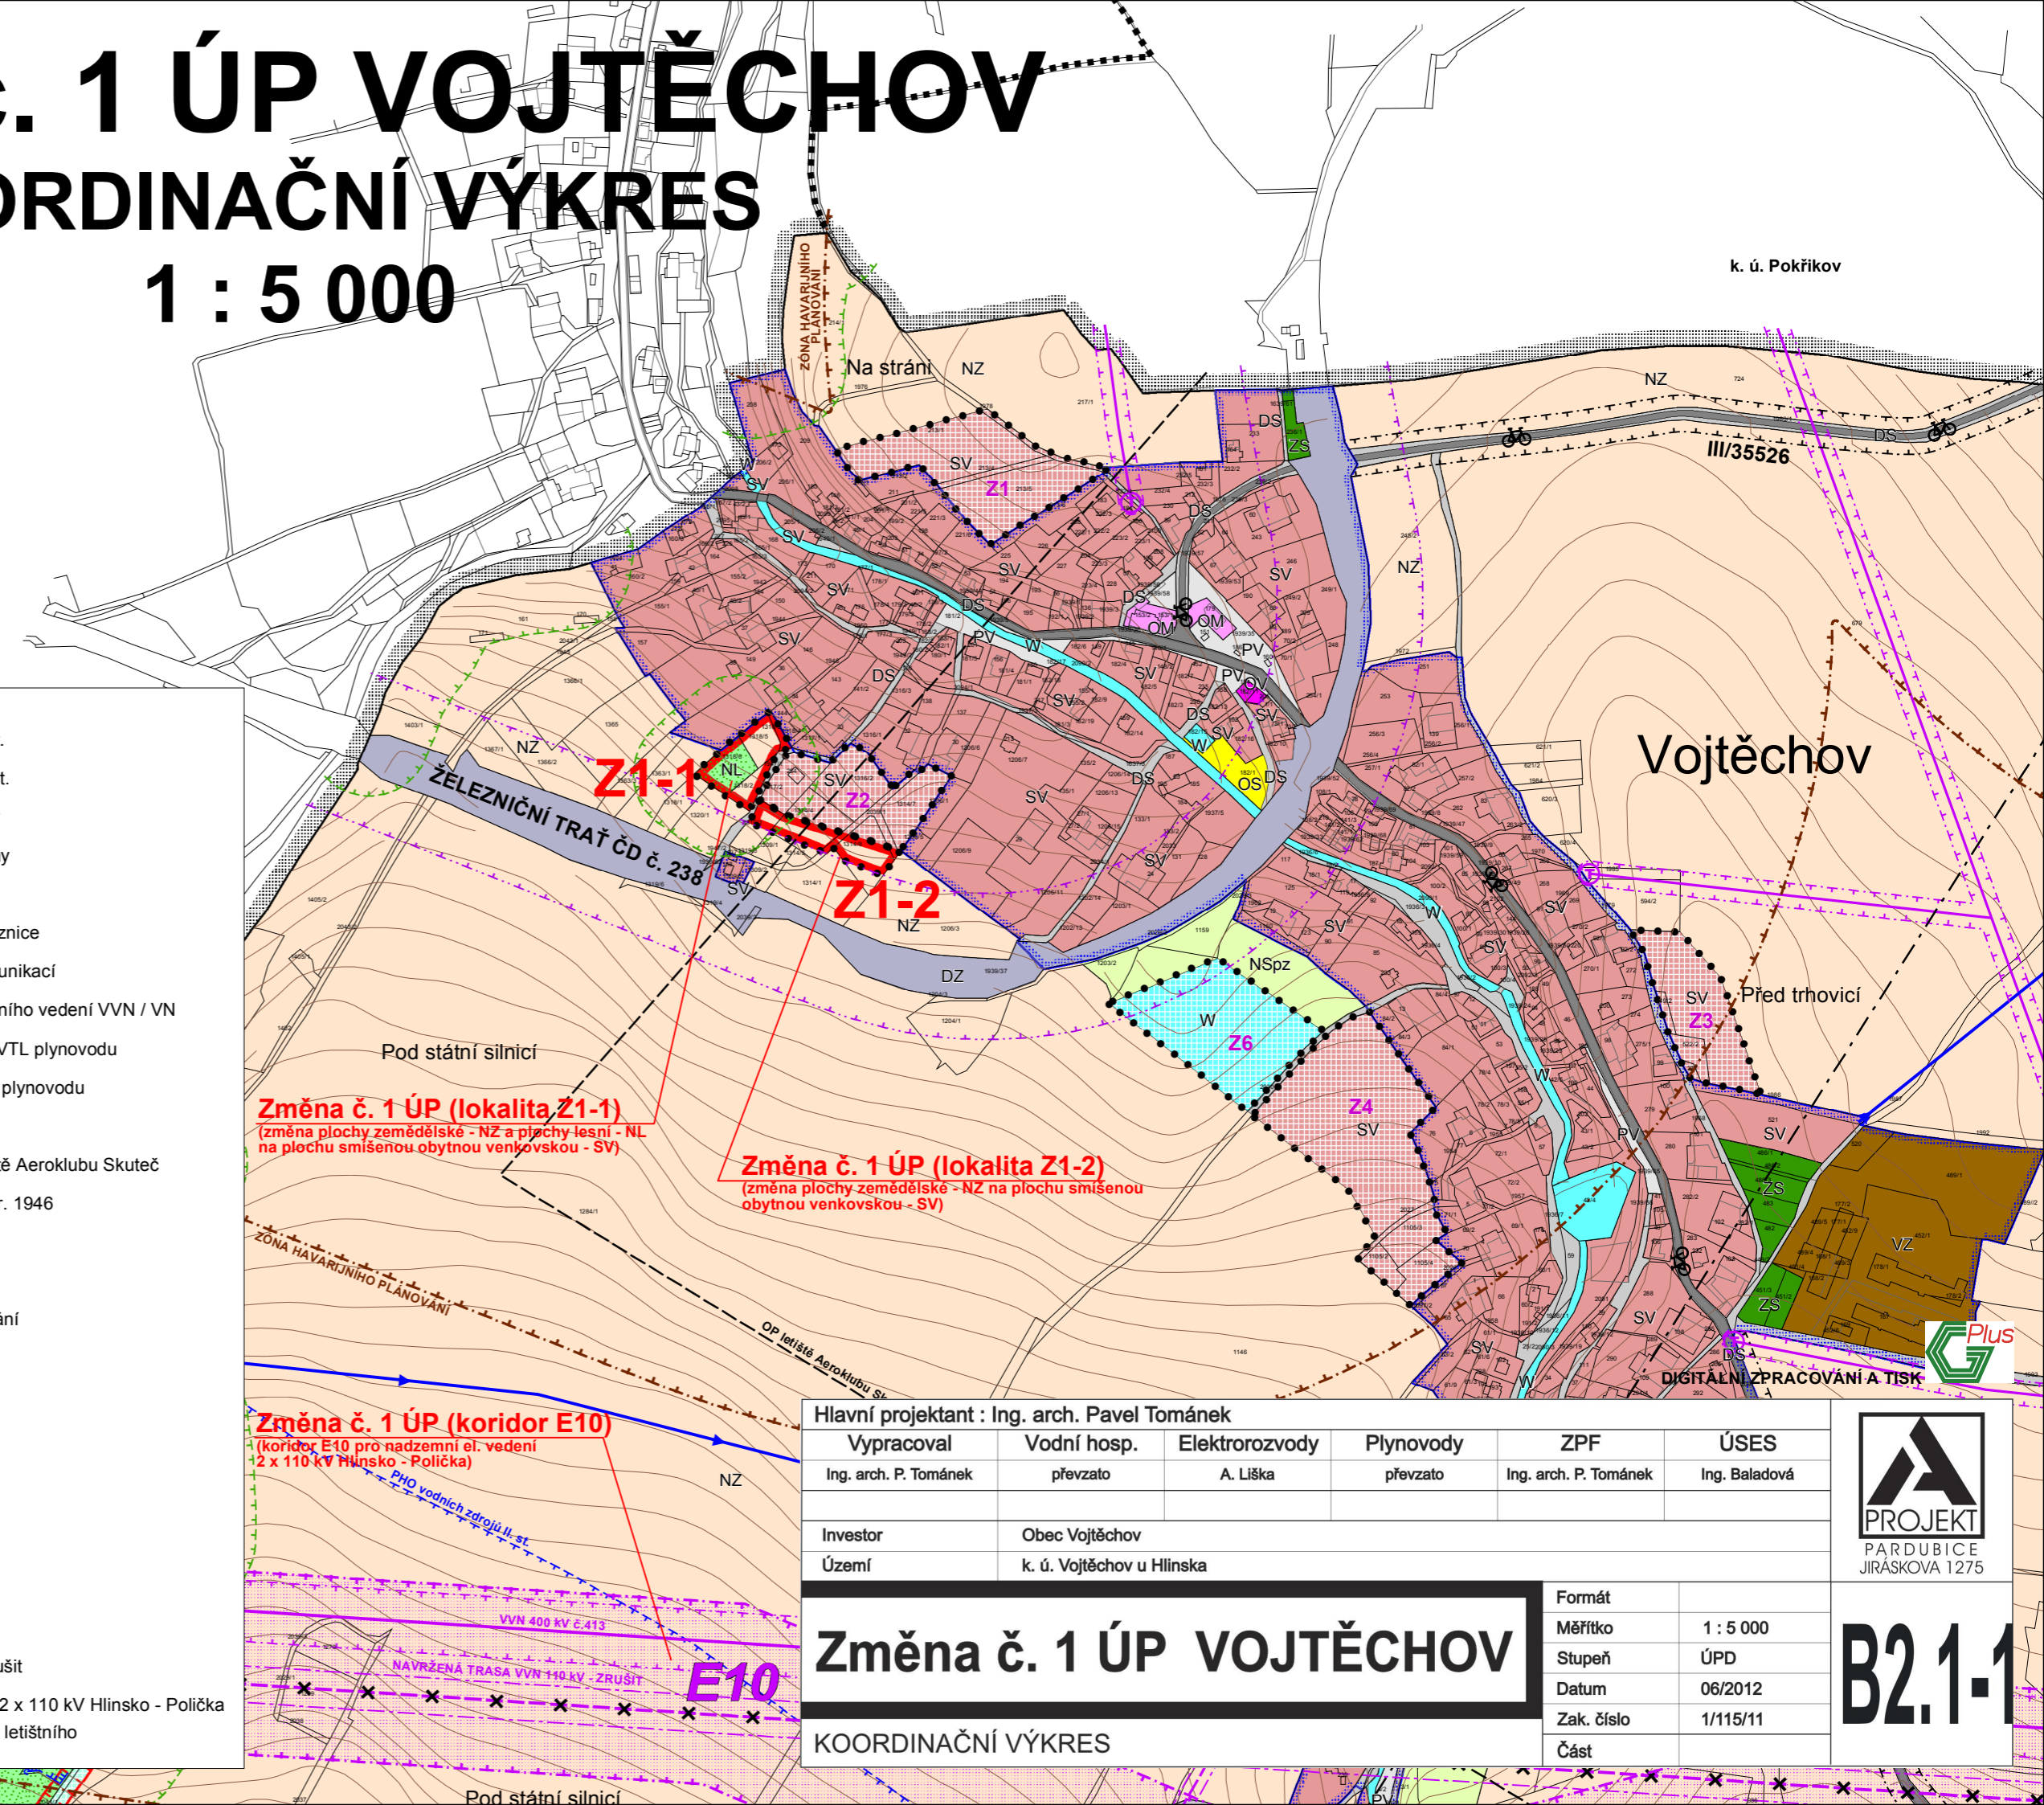

**Změna č. 1 ÚP (lokality Z1-1)**  
 (změna plochy zemědělské - NZ a plochy lesní - NL na plochu smíšenou obytnou venkovskou - SV)

**Změna č. 1 ÚP (lokality Z1-2)**  
 (změna plochy zemědělské - NZ na plochu smíšenou obytnou venkovskou - SV)

**Změna č. 1 ÚP (koridor E10)**  
 (koridor E10 pro nadzemní el. vedení 2 x 110 kV Hlinsko - Polička)

Hlavní projektant : Ing. arch. Pavel Tománek

|                       |                           |              |           |                       |               |
|-----------------------|---------------------------|--------------|-----------|-----------------------|---------------|
| Vypracoval            | Vodní hosp.               | Elektrozvody | Plynovody | ZPF                   | ÚSES          |
| Ing. arch. P. Tománek | převzato                  | A. Liška     | převzato  | Ing. arch. P. Tománek | Ing. Baladová |
| Investor              | Obec Vojtěchov            |              |           |                       |               |
| Území                 | k. ú. Vojtěchov u Hlinska |              |           |                       |               |

|                                |            |           |
|--------------------------------|------------|-----------|
| <b>Změna č. 1 ÚP VOJTĚCHOV</b> | Formát     |           |
| KOORDINAČNÍ VÝKRES             | Měřítko    | 1 : 5 000 |
|                                | Stupeň     | ÚPD       |
|                                | Datum      | 06/2012   |
|                                | Zak. číslo | 1/115/11  |
|                                | Část       |           |

**PROJEKT**  
 PARDUBICE  
 JIRÁSKOVA 1275

**B2.1-1**