

Změna č. 1 ÚP TRHOVÁ KAMENICE

VÝKRES KONCEPCE TECHNICKÉ INFRASTRUKTURY

VODNÍ HOSPODÁŘSTVÍ

1 : 5 000

Změna č. 1 ÚP (lokality P1-T/1)
 (změna VL - plochy výroby a skladování - lehký průmysl
 na SV - plochy smíšenou obytnou venkovskou)


Změna č. 1 ÚP (lokality Z12-T/1)
 (změna NZ - plochy zemědělské na OM - plochu
 občanského vybavení - komerční)

Legenda:

Stav	Návrh	
		hranice krajů
		hranice řešeného území
		hranice navazujících katastrálních území
		zastavěné území k 30. 6. 2013
		Z1 zastavitelné plochy
		P1 plochy přestavby
		trasa vodovodu
		vodojem
		vodní zdroj pro bytovku
		svislé vrty
		hranice PHO vodního zdroje
		kanalizace jednotná
		kanalizace splašková
		kanalizace dešťová
		kanalizační výtlač
		ČS1 kanalizační čerpací stanice
		OK kanalizační odlehčovací komora
		čistírna odpadních vod (ČOV)
		hranice ochranného pásma ČOV
		hranice CHOPAV Žďárské vrchy
		záplavové území Q100 a QAZ
		zvláštní záplavové území (průlomová vlna VD Hamry)
		vodní plochy a toky
		plochy lesů hospodářských
		plochy lesů zvláštního určení

Legenda Změny č. 1 ÚP:

		Z12-T/1 zastavitelné plochy
		P1-T/1 plochy přestavby

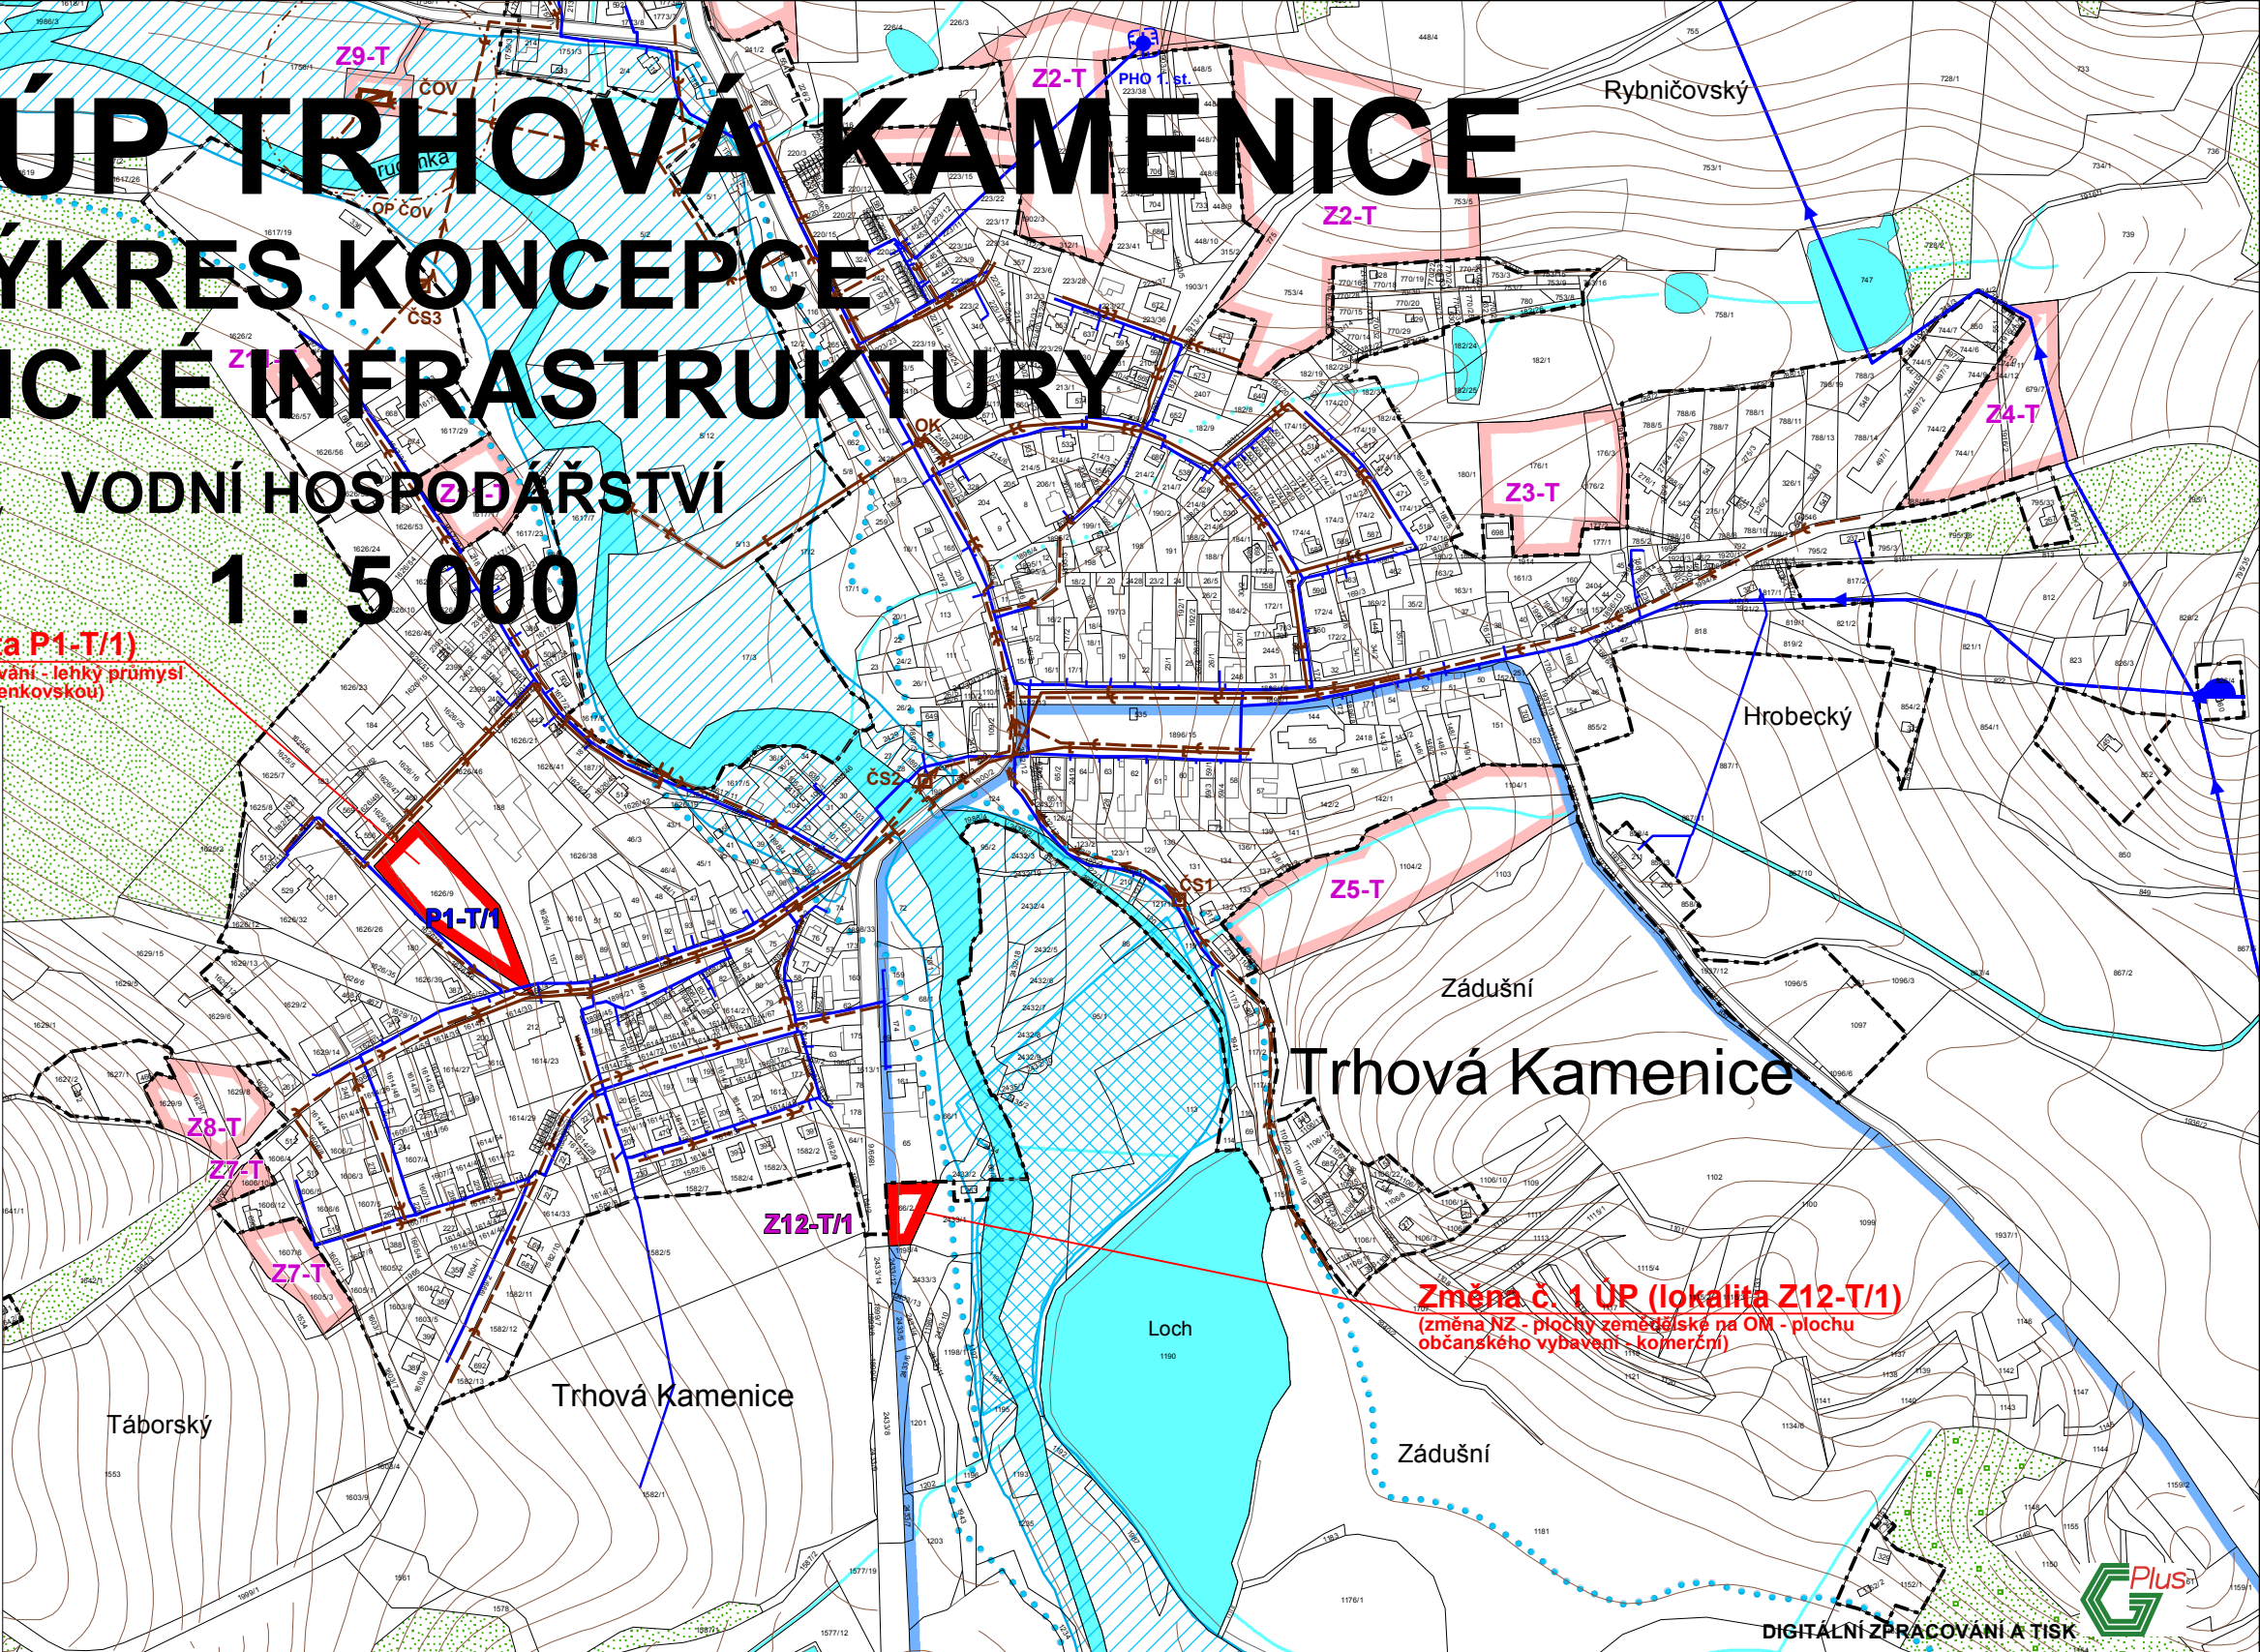

Hlavní projektant : Ing. arch. Pavel Tománek					
Vypracoval	Vodní hosp.	Elektroinstalace	Plynovody	ZPF	ÚSES
Ing. arch. P. Tománek	převzato	Ing. Koza / A. Liška	převzato	Ing. arch. P. Tománek	převzato
Investor : Městys Trhová Kamenice					
Území : k. ú. Trhová Kamenice, k. ú. Rohozná u Trhové Kamenice, k. ú. Hluboká u Trhové Kamenice					
Změna č. 1 ÚP TRHOVÁ KAMENICE			Formát	A2.3b	
VÝKRES KONCEPCE TECHNICKÉ INFRASTRUKTURY - VODNÍ HOSPODÁŘSTVÍ			Měřítko	1 : 5 000	
			Stupeň	ÚPD	
			Datum	10/2013	
			Zak. číslo	1/123/12	
			Část		



A2.3b