


VYSOČINA - RVAČOV



ÚZEMNÍ PLÁN OBCE VYSOČINA ZMĚNA č.2 KOORDINAČNÍ VÝKRES 2

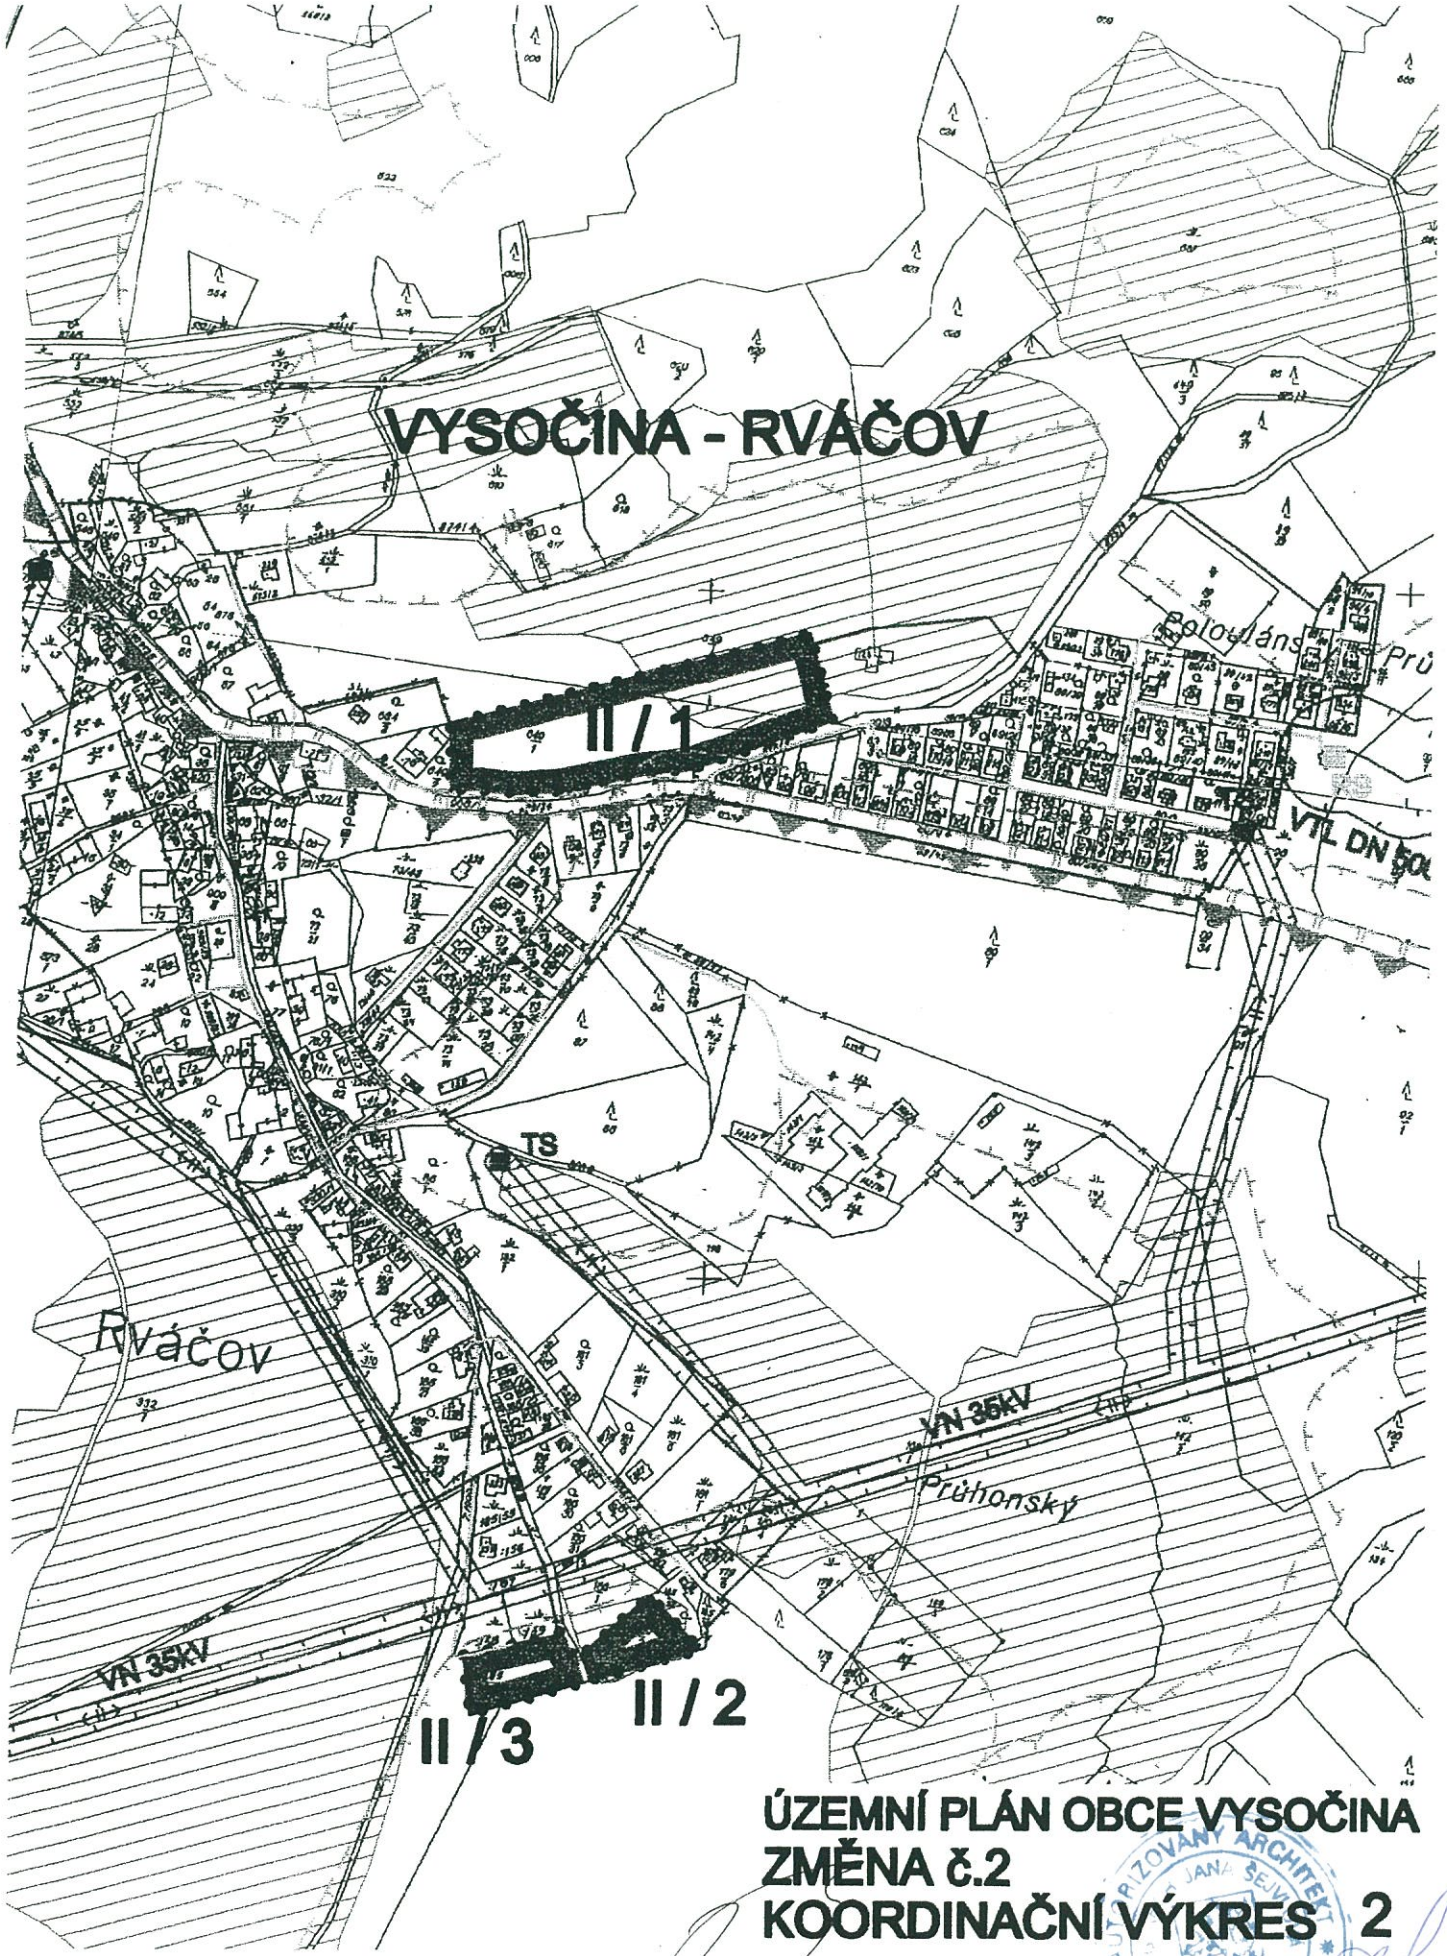

Akce :	TECHNICKÁ VYBAVENOST PRO RD na p.p.č. 649/1ve Rváčově u Hlinska	Datum	01/2013
Výkres :	SITUACE ÚZEMNÍHO PLÁNU - ZMĚNA č. 2	Formát	
		Měřítko:	4.a 1:2000