


ÚP POKŘIKOV

Výkres širších vztahů

M 1 : 25 000

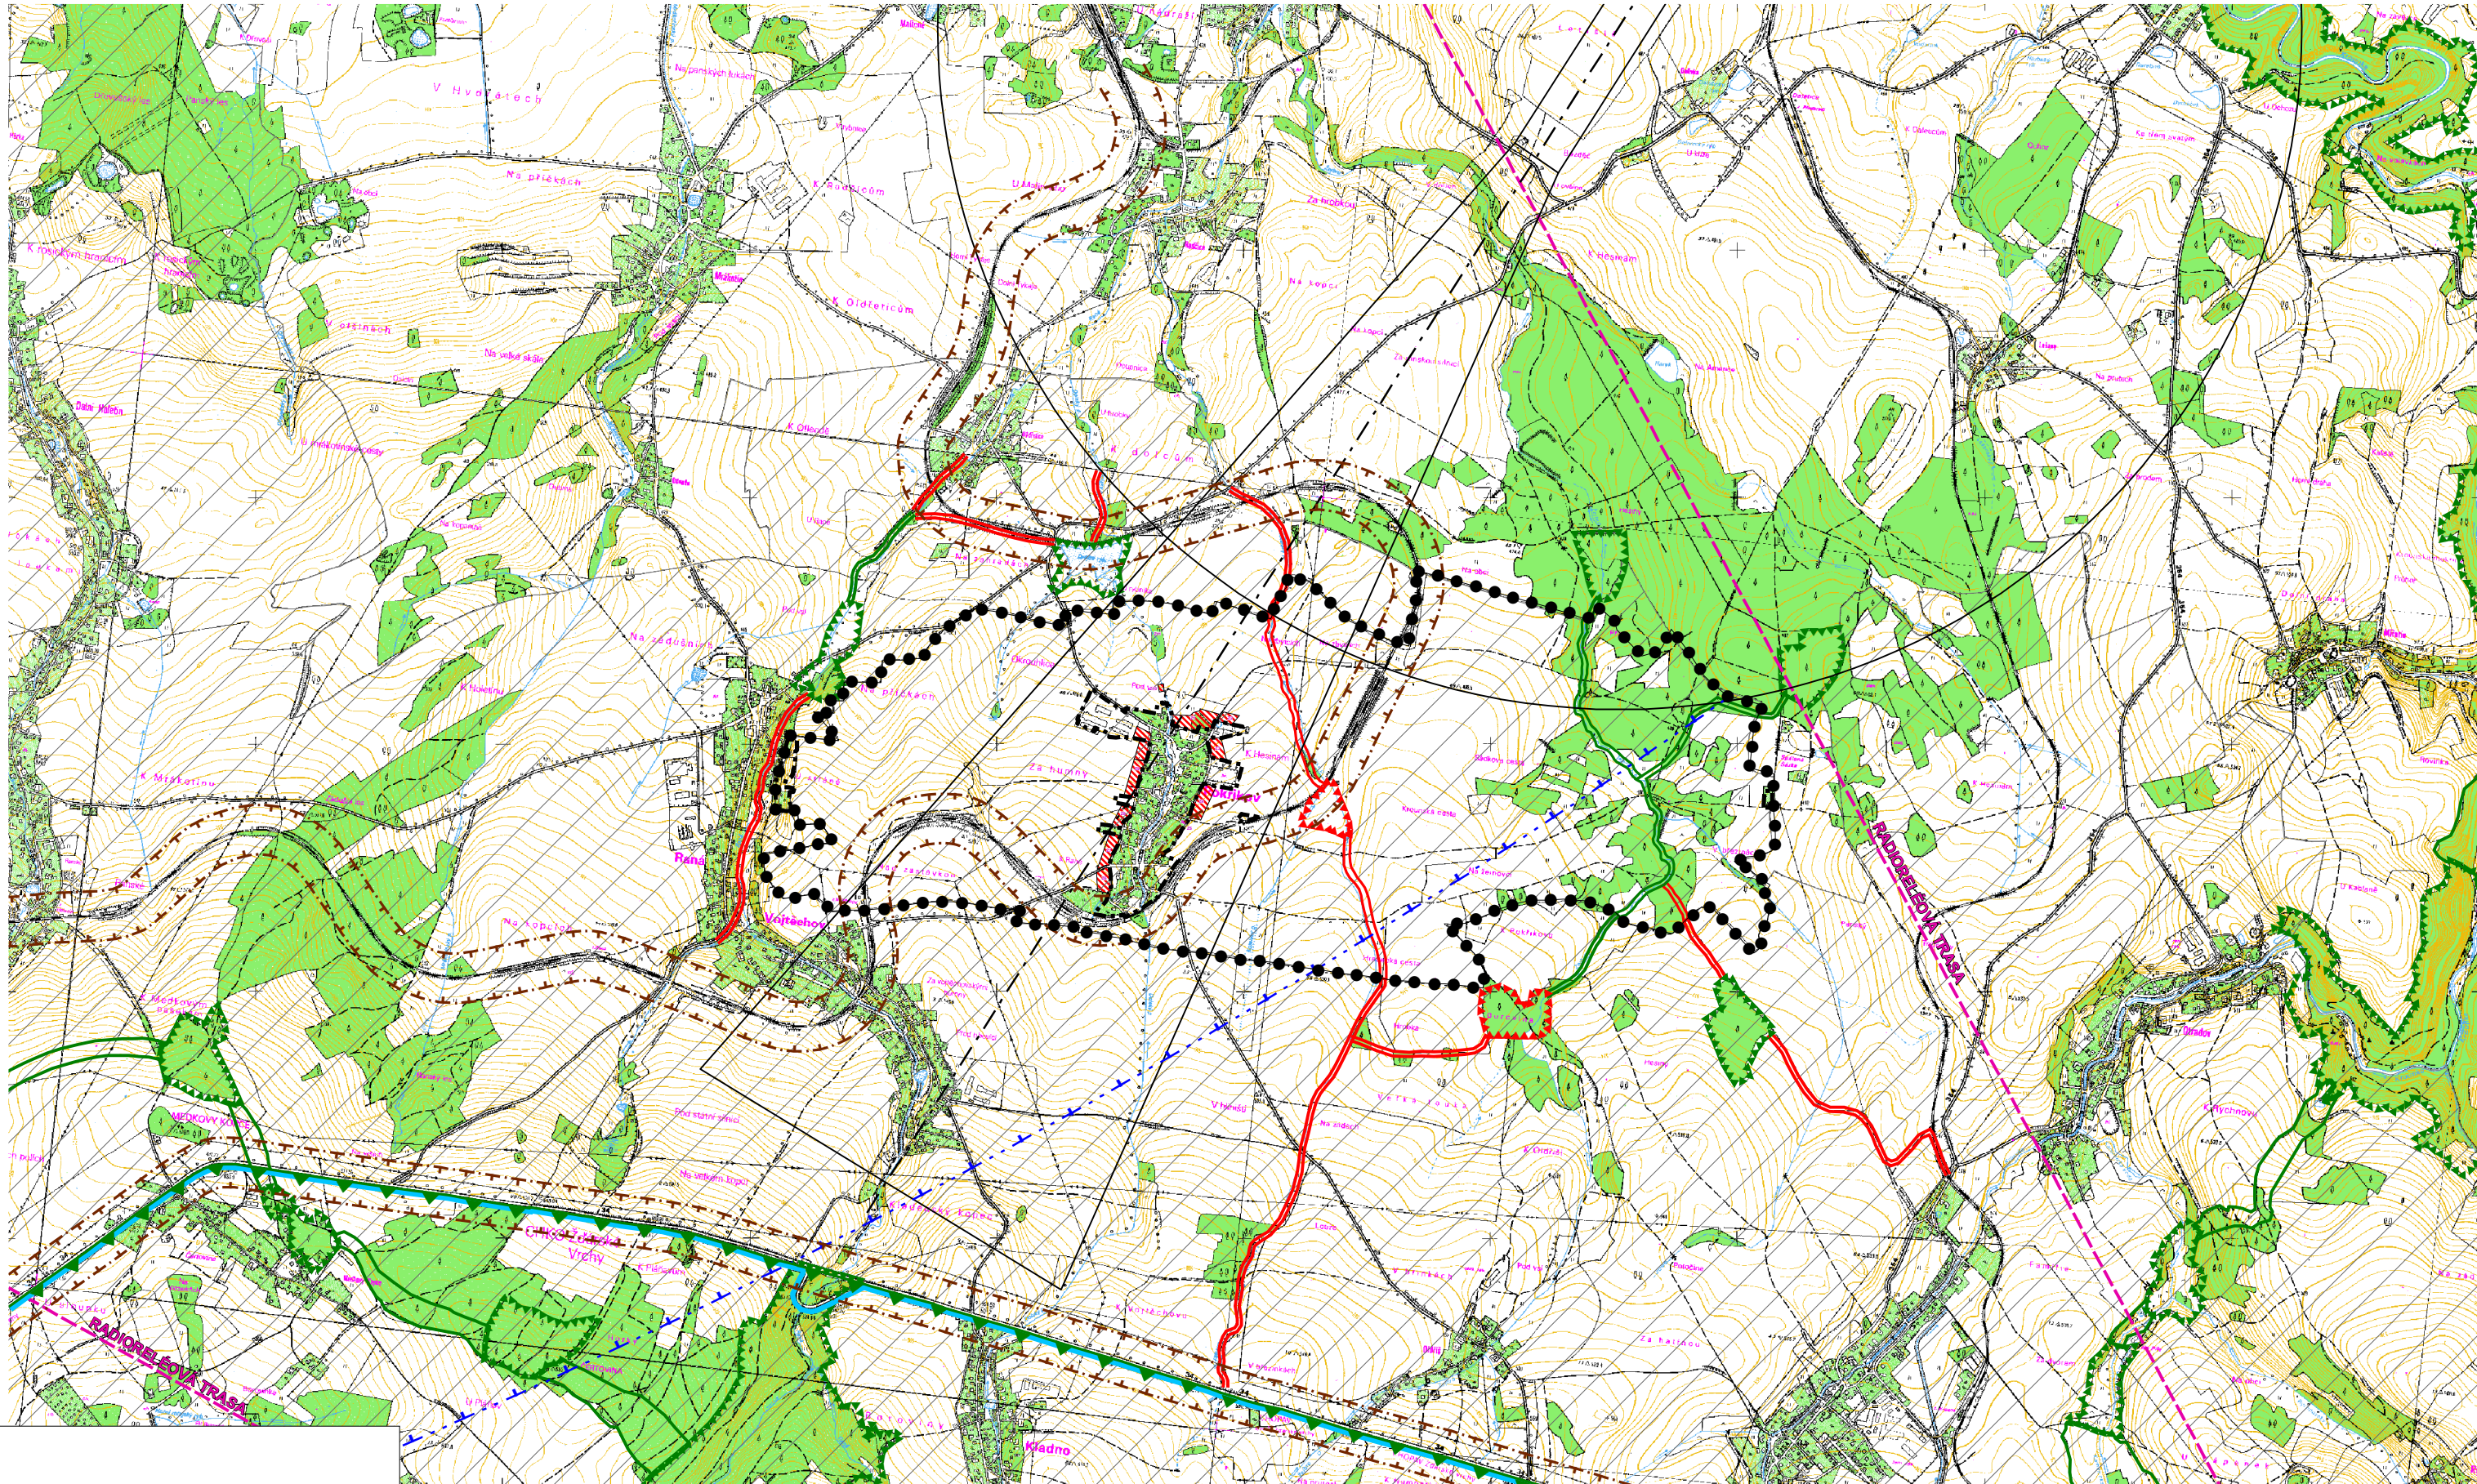

LEGENDA:	
stav	návrh
●-●-●	hranice řešeného území
- - - - -	hranice zastavěného území k 31.8.2008
□	rozvojové plochy
— — — — —	radioreléové trasy
— — — — —	ochranné pásmo radiolokátoru Pardubice
□	území ochranného pásma letiště Polička
□	hranice ochranného pásma letiště Aeroklubu Skuteč
□	hranice zóny havarijního plánování
□	hranice CHKO Žďárské vrchy
□	hranice CHOPAV Žďárské vrchy
□	ÚSES - biocentra
□	ÚSES - biokoridory

digitální zpracování a tisk

Hlavní projektant : Ing. arch. Petr Kopecký				
Vypracoval	Vodní hosp.	Elektrozvody	Plynovody	ZPF
P. Kopecký	převzal	Ing. Kozá	převzal	Ing. arch. P. Kopecký
Investor				
Obec Pokřikov				
Území				
k. ú. Pokřikov				
ÚP POKŘIKOV				
VÝKRES ŠIRŠÍCH VZTAHŮ				
Formát		1 : 25 000		
Měřítko		ÚPD		
Datum		11/2009		
Zak. číslo		2/097/07		
Část				



B2.2