


LEGENDA:

- HRANICE ŘEŠENÉ LOKALITY DLE ÚZEMNÍHO PLÁNU-Zb1, Zb2
 - HRANICE ZASTAVĚNÉHO ÚZEMÍ DLE ÚZEMNÍHO PLÁNU
 - HRANICE OSTATNÍCH LOKALIT DLE ÚZEMNÍHO PLÁNU
 - OCHRANNÉ PÁSMO VRCHNÍHO EL.VEDENÍ
 - OCHRANNÉ PÁSMO VTL PLYNOVODU
 - BEZPEČNOSTNÍ PÁSMO VTL PLYNOVODU
 - OCHRANNÉ PÁSMO KOMUNIKACE
 - OCHRANNÉ PÁSMO ŽELEZNICE
 - LOKÁLNÍ BIODORIDOR
 - ZÓNA HAVARIJNÍHO PLÁNOVÁNÍ
 - PAMÁTNÝ STROM
 - STAVEBNÍ ČÁRA
 - HRANICE ZASTAVĚNÍ
 - NÁVRH
 - NÁVRH OPLOCENÍ
-
- ORIENTAČNÍ UMÍSTĚNÍ RODINNÉHO DOMU
 - PLOCHA K ZASTAVĚNÍ PRO RODINNÉ DOMY
 - PLOCHA VEŘEJNÉHO PROSTRANSTVÍ-ZPEV.PLOCHY POJÍŽDĚNÉ
 - PLOCHA VEŘEJNÉHO PROSTRANSTVÍ-ZPEV.PLOCHY PĚŠÍ, STÁNÍ,
 - PLOCHA VEŘEJNÉHO PROSTRANSTVÍ-VEŘEJNÁ ZELENĚ
 - PLOCHA OCHRANNÉ A IZOLAČNÍ ZELENĚ
 - PLOCHA DOPRAVNÍHO KORIDORU-PŘIVADĚČ Z OBCHVATU MĚSTA
-
- STÁVAJÍCÍ VRCHNÍ EL.VEDENÍ VN
 - STÁVAJÍCÍ KABELOVÉ EL.VEDENÍ VN
 - STÁVAJÍCÍ KABELOVÉ EL.VEDENÍ NN
 - STÁVAJÍCÍ VTL PLYNOVOD
 - STÁVAJÍCÍ STL PLYNOVOD
 - STÁVAJÍCÍ KANALIZACE
 - STÁVAJÍCÍ VODOVOD
 - STÁVAJÍCÍ KANALIZACE DEŠŤOVÁ
 - STÁVAJÍCÍ PODZEMNÍ VEDENÍ ELEKTRO NN
 - STÁVAJÍCÍ VEŘEJNÉ OSVĚTLENÍ
-
- PLOCHA K ZASTAVĚNÍ PRO RODINNÉ DOMY
 - PLOCHA VEŘEJNÉHO PROSTRANSTVÍ-ZPEV. PLOCHY POJÍŽDĚNÉ
 - ORIENTAČNÍ UMÍSTĚNÍ RODINNÉHO DOMU
 - PLOCHA IZOLAČNÍ ZELENĚ
 - PLOCHA VEŘEJNÉHO PROSTRANSTVÍ-ZPEV. PLOCHY POJÍŽDĚNÉ
 - ORIENTAČNÍ UMÍSTĚNÍ OBJEKTU PRO MALOOBCHODNÍ PRODEJ
-
- NAVRŽENÝ VODOVOD
 - NAVRŽENÁ KANALIZACE DEŠŤOVÁ
 - NAVRŽENÁ KANALIZACE SPLAŠKOVÁ
 - NAVRŽENÝ STL PLYNOVOD

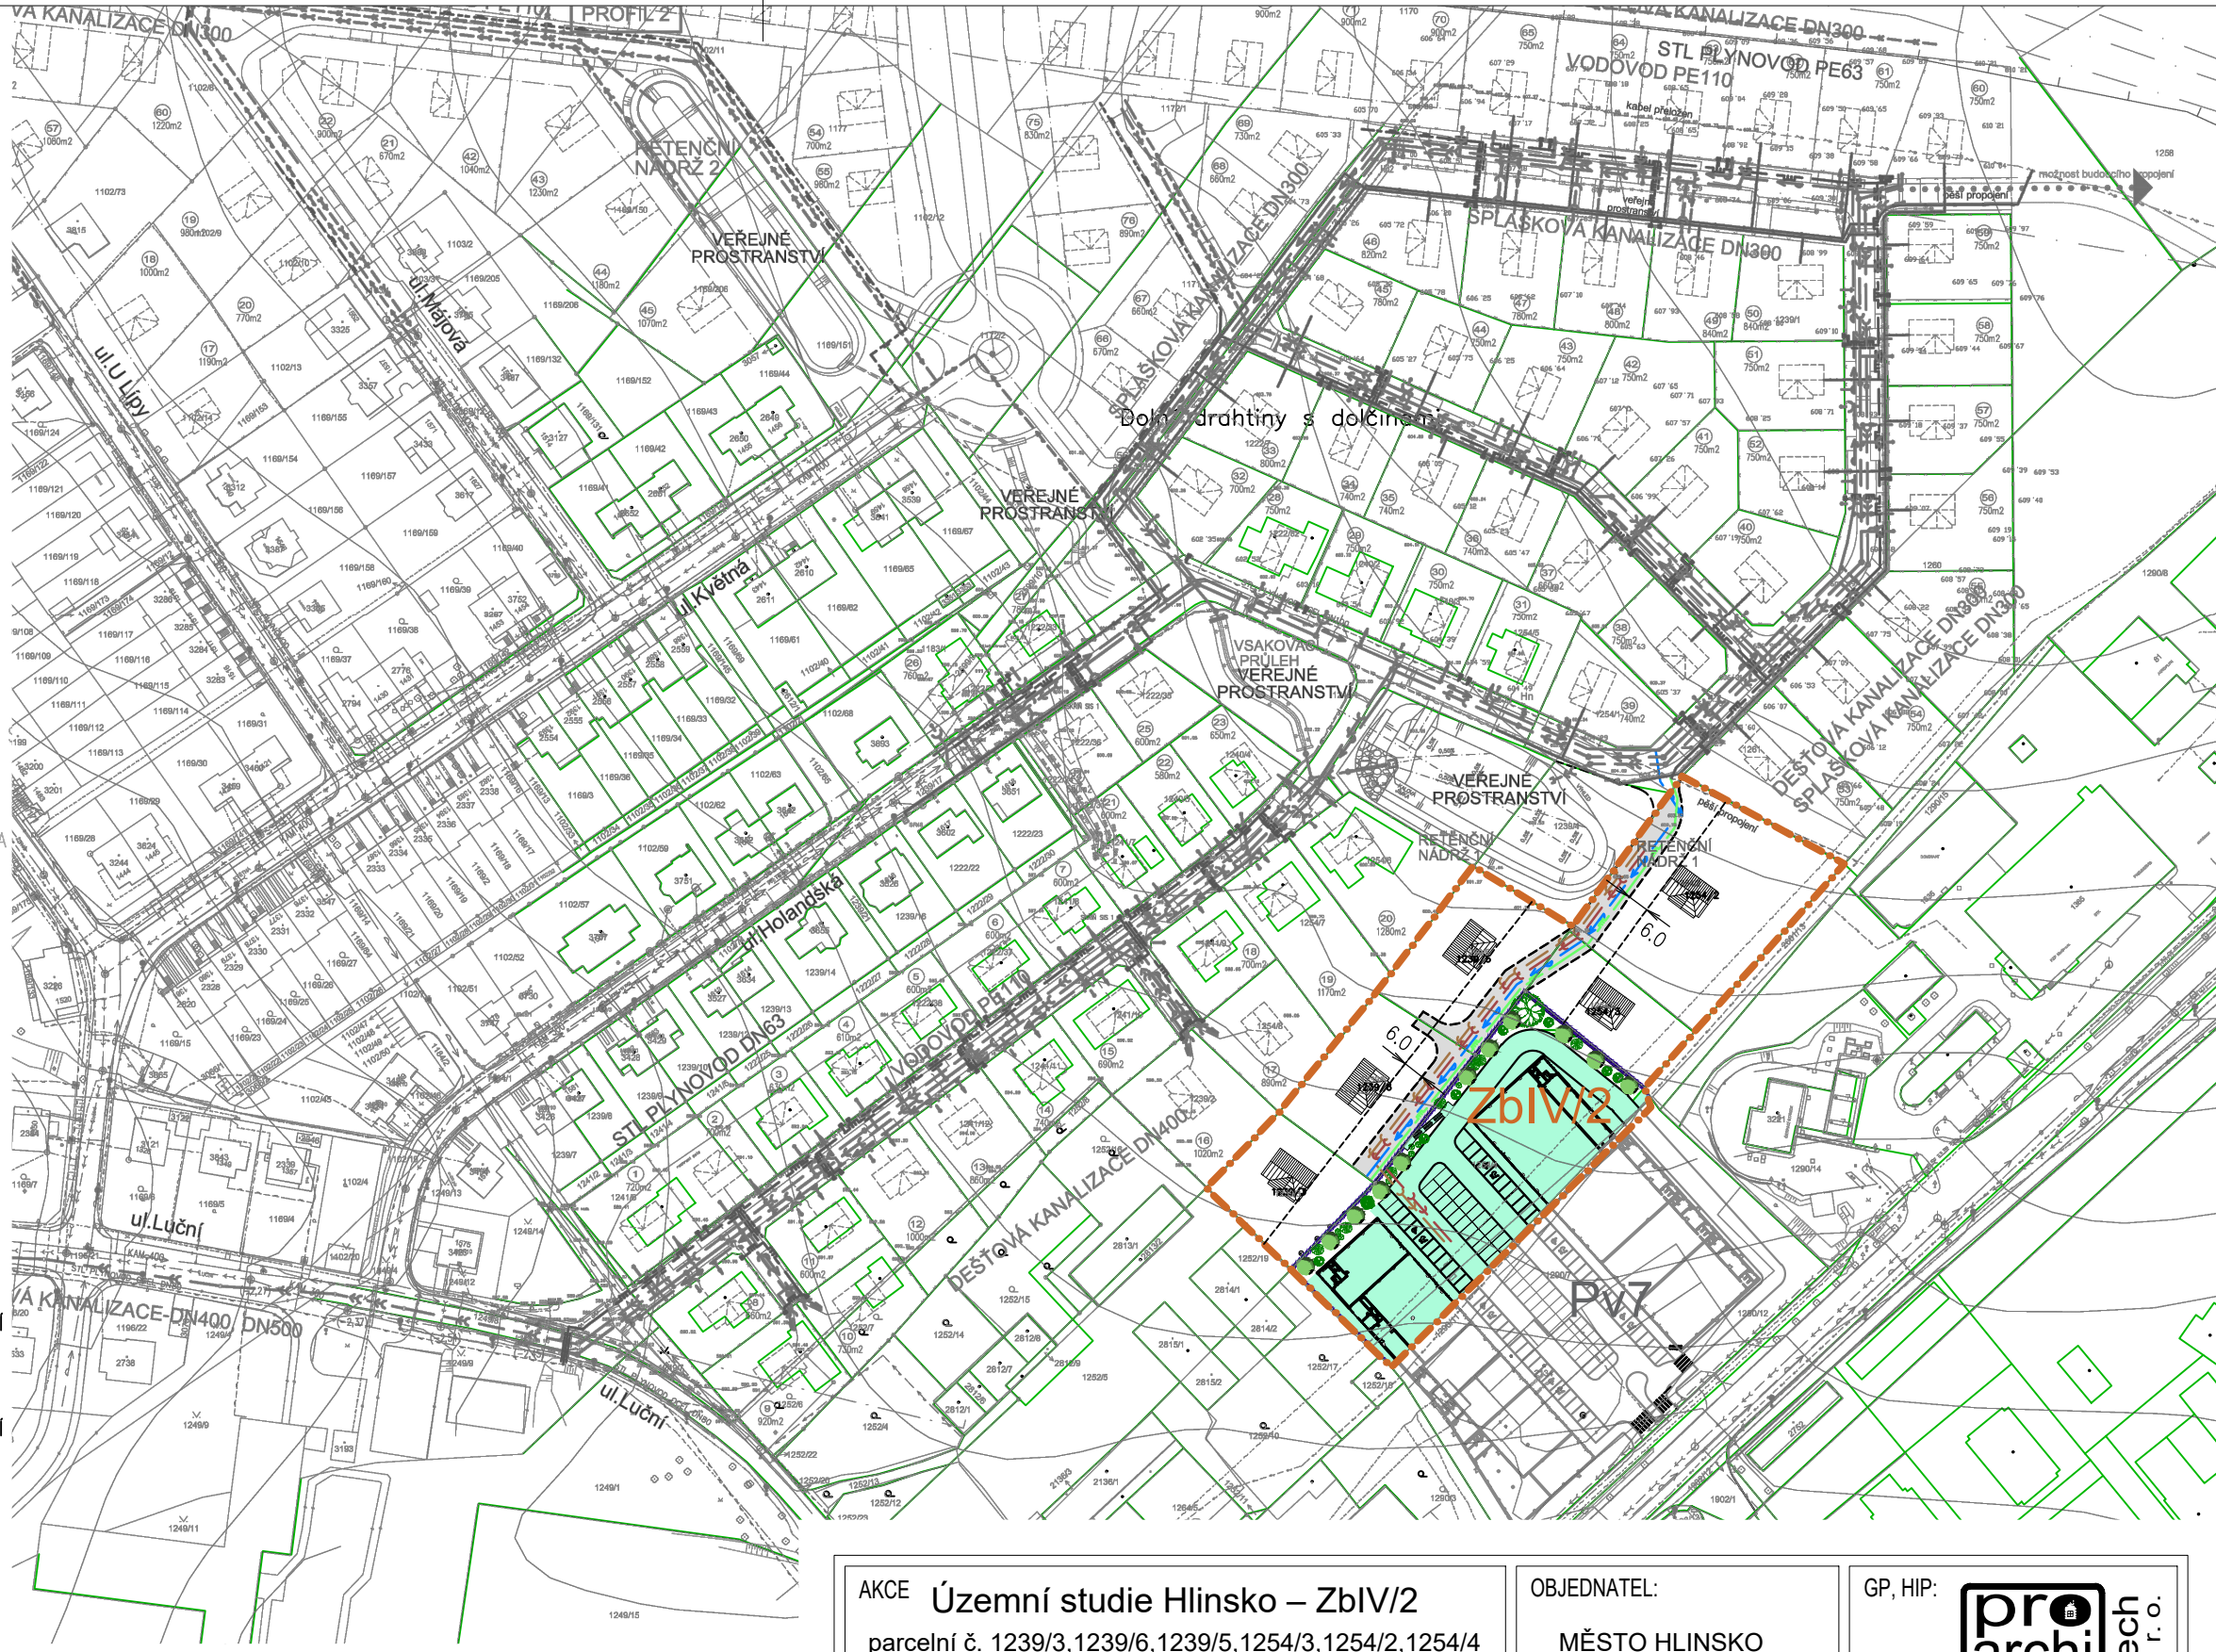

AKCE Územní studie Hlinsko – ZbIV/2 parcelní č. 1239/3,1239/6,1239/5,1254/3,1254/2,1254/4 k.ú. Hlinsko v Čechách		OBJEDNATEL: MĚSTO HLINSKO	GP, HIP:
ZODPOVĚDNÝ PROJEKTANT HIP, VYPRACOVAL	ING. ARCH. PETR VOKÁL ING. ANTONÍN PROCHÁZKA	PARE:	
DATUM 05/2022	ZAKÁZKA Č. GP 06-2022	MĚŘITKO 1:2000	ČÍSLO PŘÍLOHY
PROJEKTOVÝ STUPEŇ PŘÍLOHA	ÚZEMNÍ STUDIE ZbIV/2 Situační výkres sítí		B.5