

# Změna č. 1 ÚP VOJTĚCHOV

## HLAVNÍ VÝKRES

### 1 : 5 000

k. ú. Pokřikov

**Legenda:**

Plochy stabilizované      Plochy změn

hranice řešeného území  
 hranice navazujících k. ú.  
 zastavěné území k 1. 10. 2007  
 zastavitelné plochy

Plochy s rozdílným způsobem využití:

|  |  |   |
|--|--|---|
|  |  | plochy smíšené obytné - venkovské                         |
|  |  | občanské vybavení - veřejná infrastruktura                |
|  |  | občanské vybavení - komerční zařízení malá a střední      |
|  |  | občanské vybavení - tělovýchovná a sportovní zařízení     |
|  |  | veřejná prostranství                                      |
|  |  | výroba skladování - zemědělská výroba                     |
|  |  | dopravní infrastruktura - silniční                        |
|  |  | dopravní infrastruktura - drážní                          |
|  |  | technická infrastruktura - inženýrské sítě                |
|  |  | zeleň - soukromá a vyhrazená                              |
|  |  | plochy smíšené nezastavěného území - přírodní, zemědělské |
|  |  | plochy zemědělské   |
|  |  | plochy lesní  |
|  |  | plochy přírodní   |
|  |  | plochy vodní a vodohospodářské                            |

Vybrané prvky koncepce dopravní infrastruktury:

|  |  |                              |
|--|--|------------------------------|
|  |  | komunikace I. třídy          |
|  |  | komunikace III. třídy        |
|  |  | komunikace místní a obslužné |


Vymezení ÚSES:

|  |  |                            |
|--|--|----------------------------|
|  |  | ÚSES - hranice biocenter   |
|  |  | ÚSES - hranice biokoridorů |

**Legenda Změny č. 1 ÚP:**

|  |  |  |
|--|--|--|
|  |  | zastavitelné plochy  |
|  |  | koridor pro nadzemní el. vedení 2 x 100 kV Hlinsko - Polička |

Od stráně k příčnici

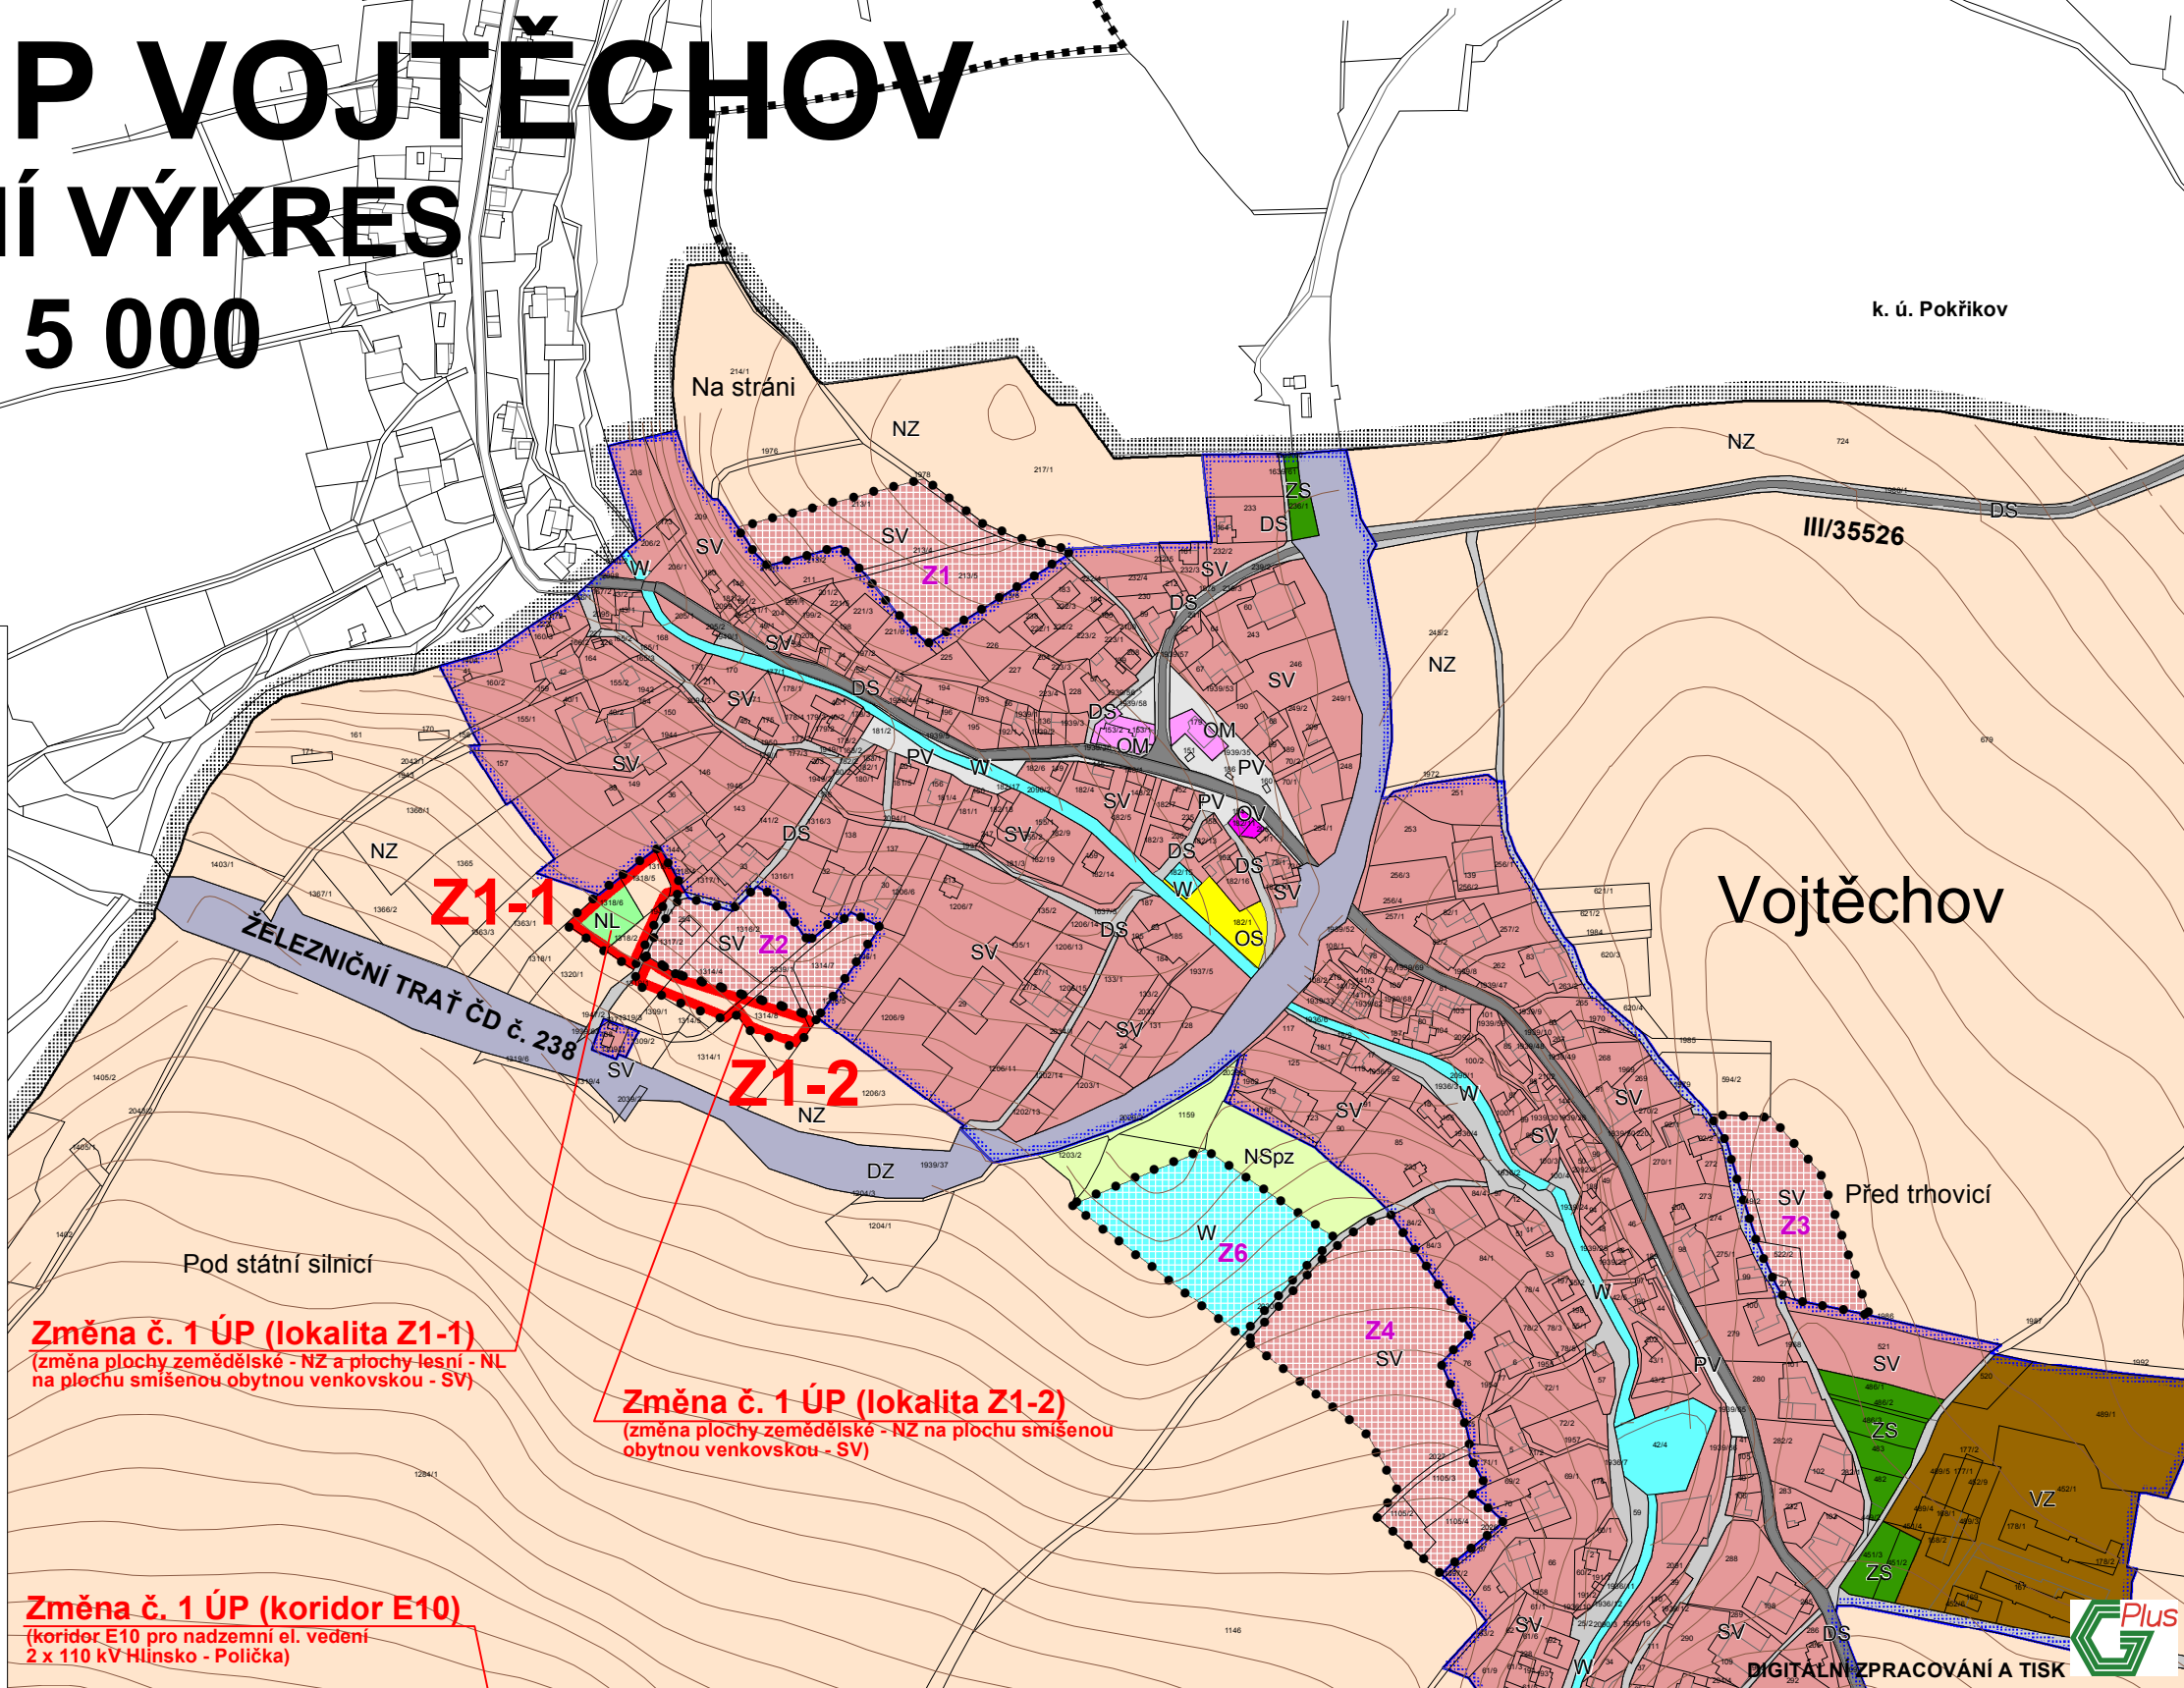

**Změna č. 1 ÚP (lokality Z1-1)**  
 (změna plochy zemědělské - NZ a plochy lesní - NL na plochu smíšenou obytnou venkovskou - SV)

**Změna č. 1 ÚP (lokality Z1-2)**  
 (změna plochy zemědělské - NZ na plochu smíšenou obytnou venkovskou - SV)

**Změna č. 1 ÚP (koridor E10)**  
 (koridor E10 pro nadzemní el. vedení 2 x 110 kV Hlinsko - Polička)

|  |                           |                |           |                       |               |
|--|---------------------------|----------------|-----------|-----------------------|---------------|
| Hlavní projektant : Ing. arch. Pavel Tománek |                           |                |           |                       |               |
| Vypracoval                                   | Vodní hosp.               | Elektrorozvody | Plynovody | ZPF                   | ÚSES          |
| Ing. arch. P. Tománek                        | převzato                  | A. Liška       | převzato  | Ing. arch. P. Tománek | Ing. Baladová |
| Investor                                     | Obec Vojtěchov            |                |           |                       |               |
| Území  | k. ú. Vojtěchov u Hlinska |                |           |                       |               |



|                                |           |
|--------------------------------|-----------|
| <b>Změna č. 1 ÚP VOJTĚCHOV</b> |           |
| Formát                         | A2.2-1    |
| Měřítko                        | 1 : 5 000 |
| Stupeň                         | ÚPD       |
| Datum                          | 06/2012   |
| Zak. číslo                     | 1/115/11  |
| Část                           |           |
| HLAVNÍ VÝKRES                  |           |

**A2.2-1**