


ZMĚNA Č.1 ÚP KROUNA KOORDINAČNÍ VÝKRES

M 1 : 5000

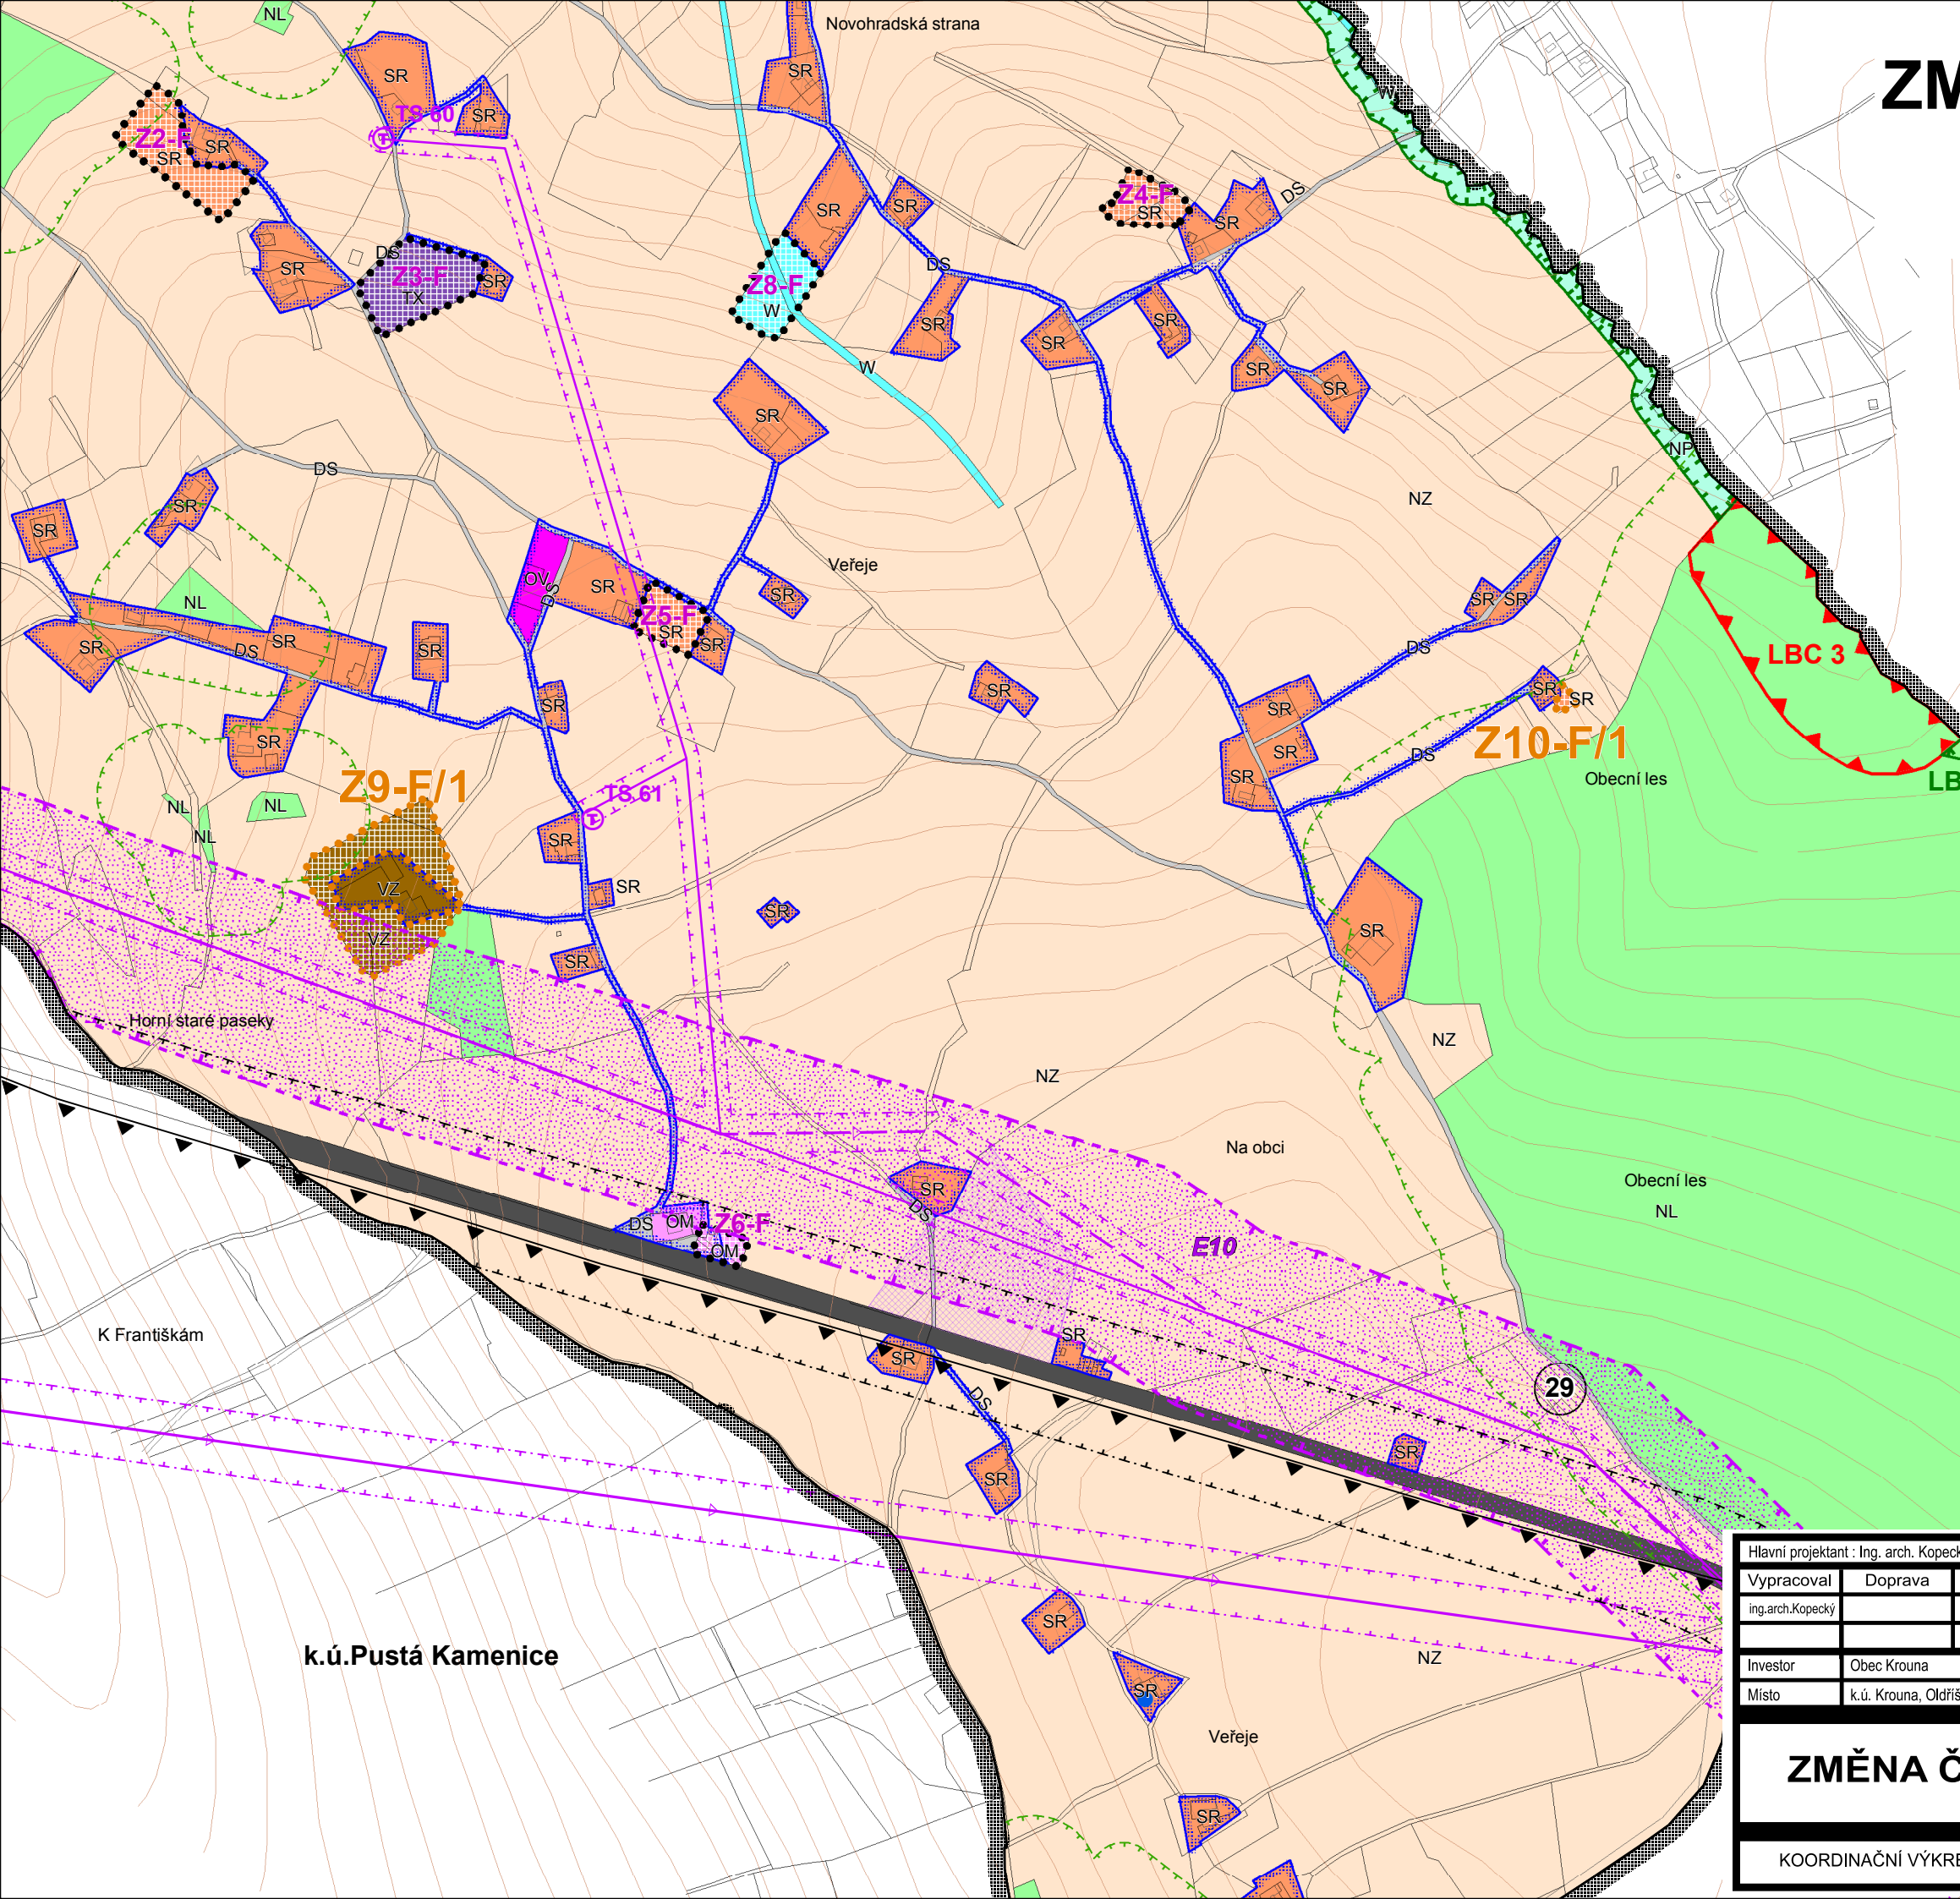

LEGENDA:

plochy stabilizované
 [Symbol] hranice řešeného území
 [Symbol] hranice sousedních katastr. území
 [Symbol] hranice zastavěného území k 30.9. 2008
 [Symbol] zastavěné plochy
 [Symbol] plochy přestavby

Plochy s rozdílným způsobem využití
 [Symbol] BV plochy bydlení v rodinných domech - venkovské
 [Symbol] SV plochy smíšené obytné - venkovské
 [Symbol] SR plochy smíšené obytné - rekreační
 [Symbol] OV občanské vybavení - veřejná infrastruktura
 [Symbol] OM občanské vybavení - komerční zařízení
 [Symbol] OS občanské vybavení - tělovýchovná a sportovní zařízení
 [Symbol] OH občanské vybavení - hřbitovy
 [Symbol] RI plochy staveb pro rodinnou rekreaci
 [Symbol] RN rekreace na plochách přírodního charakteru
 [Symbol] RZ plochy rekreace - zahrádkové osady
 [Symbol] PV veřejná prostranství
 [Symbol] TI technická infrastruktura - inženýrské sítě
 [Symbol] [Symbol] technická infrastruktura se specifickým využitím
 [Symbol] VD výroba a skladování - drobná a řemeslná výroba
 [Symbol] [Symbol] výroba a skladování - lehký průmysl
 [Symbol] VK výroba a skladování - skladování
 [Symbol] VZ výroba a skladování - zemědělská výroba
 [Symbol] ZS zeleň soukromá a vyhrazená
 [Symbol] [Symbol] zeleň ochranná a izolační
 [Symbol] DS dopravní infrastruktura silniční
 [Symbol] DZ dopravní infrastruktura drážní
 [Symbol] NZ plochy zemědělské
 [Symbol] NP plochy přírodní
 [Symbol] NL plochy lesní
 [Symbol] W plochy vodní a vodohospodářské

Prvky koncepce dopravní infrastruktury:
 stav návrh
 [Symbol] komunikace I. třídy
 [Symbol] komunikace II. třídy
 [Symbol] komunikace III. třídy
 [Symbol] komunikace místní, úřadové

Vymezení ÚSES:
 [Symbol] ÚSES - hranice lokálních biocentér
 [Symbol] ÚSES - hranice lokálních biokoridorů

Limity využití území:
 [Symbol] hranice ochranného pásma lesa
 [Symbol] hranice ochranného pásma komunikací I., II. a III. třídy
 [Symbol] hranice ochranného pásma vrchního vedení VN/VVN
 [Symbol] koridor nadzemního vedení VVN 2x110 kV Hlinsko - Polička
 [Symbol] radiorelévé trasy Čs. radiokomunikací a O2
 [Symbol] regionální cyklotrasa
 [Symbol] záplavové území Q100
 [Symbol] hranice CHKO Žďárské vrchy
 [Symbol] hranice zón CHKO
 [Symbol] nemovitá kulturní památka
 [Symbol] památný strom
 [Symbol] významný krajinný prvek
 [Symbol] poddolaná území bod/plocha
 [Symbol] studny
 [Symbol] svislé vrt
 [Symbol] bývalá černá skládka
 [Symbol] dálkové komunikační vedení O2
 [Symbol] elektronické komunikační zařízení
 [Symbol] elektronické komunikační zařízení MO ČR - Svatouch
 [Symbol] ochr.pásma el.komunikačního zařízení

Vybrané prvky technické infrastruktury:
 stav návrh
 [Symbol] trasa vodovodního přívaděče
 [Symbol] přeložka vodovodu
 [Symbol] hlavní trasa STL plynovodu
 [Symbol] vrchní vedení VN el.energie
 [Symbol] vrchní vedení VVN el.energie
 [Symbol] trať stanice

Legenda Změny č.1 ÚP Krouna
 [Symbol] [Symbol] zastavitelné plochy dle Změny č. 1 ÚP

digitální zpracování a tisk

Hlavní projektant : Ing. arch. Kopecký						
Vypracoval	Doprava	Vodní hosp.	Elektroinženýring	Plynovody	ZPF	Zeleň
ing.arch.Kopecký		ing.Ježek	ing.Koza	převzato	ing.arch.Kopecký	ing.Baladová
Investor	Obec Krouna					
Místo	k.ú. Krouna, Oldřív, Rychnov, Františky, Čachnov					
ZMĚNA Č.1 ÚP KROUNA				Formát	1 : 5000	
KOORDINAČNÍ VÝKRES				Stupeň	ÚPD	
				Datum	09/2012	
				Zak. číslo	2/120/11	
				Část		
				B2.1		

