


UZAVÍRKA 1, 3, 5a - OBJÍZDNÉ TRASY

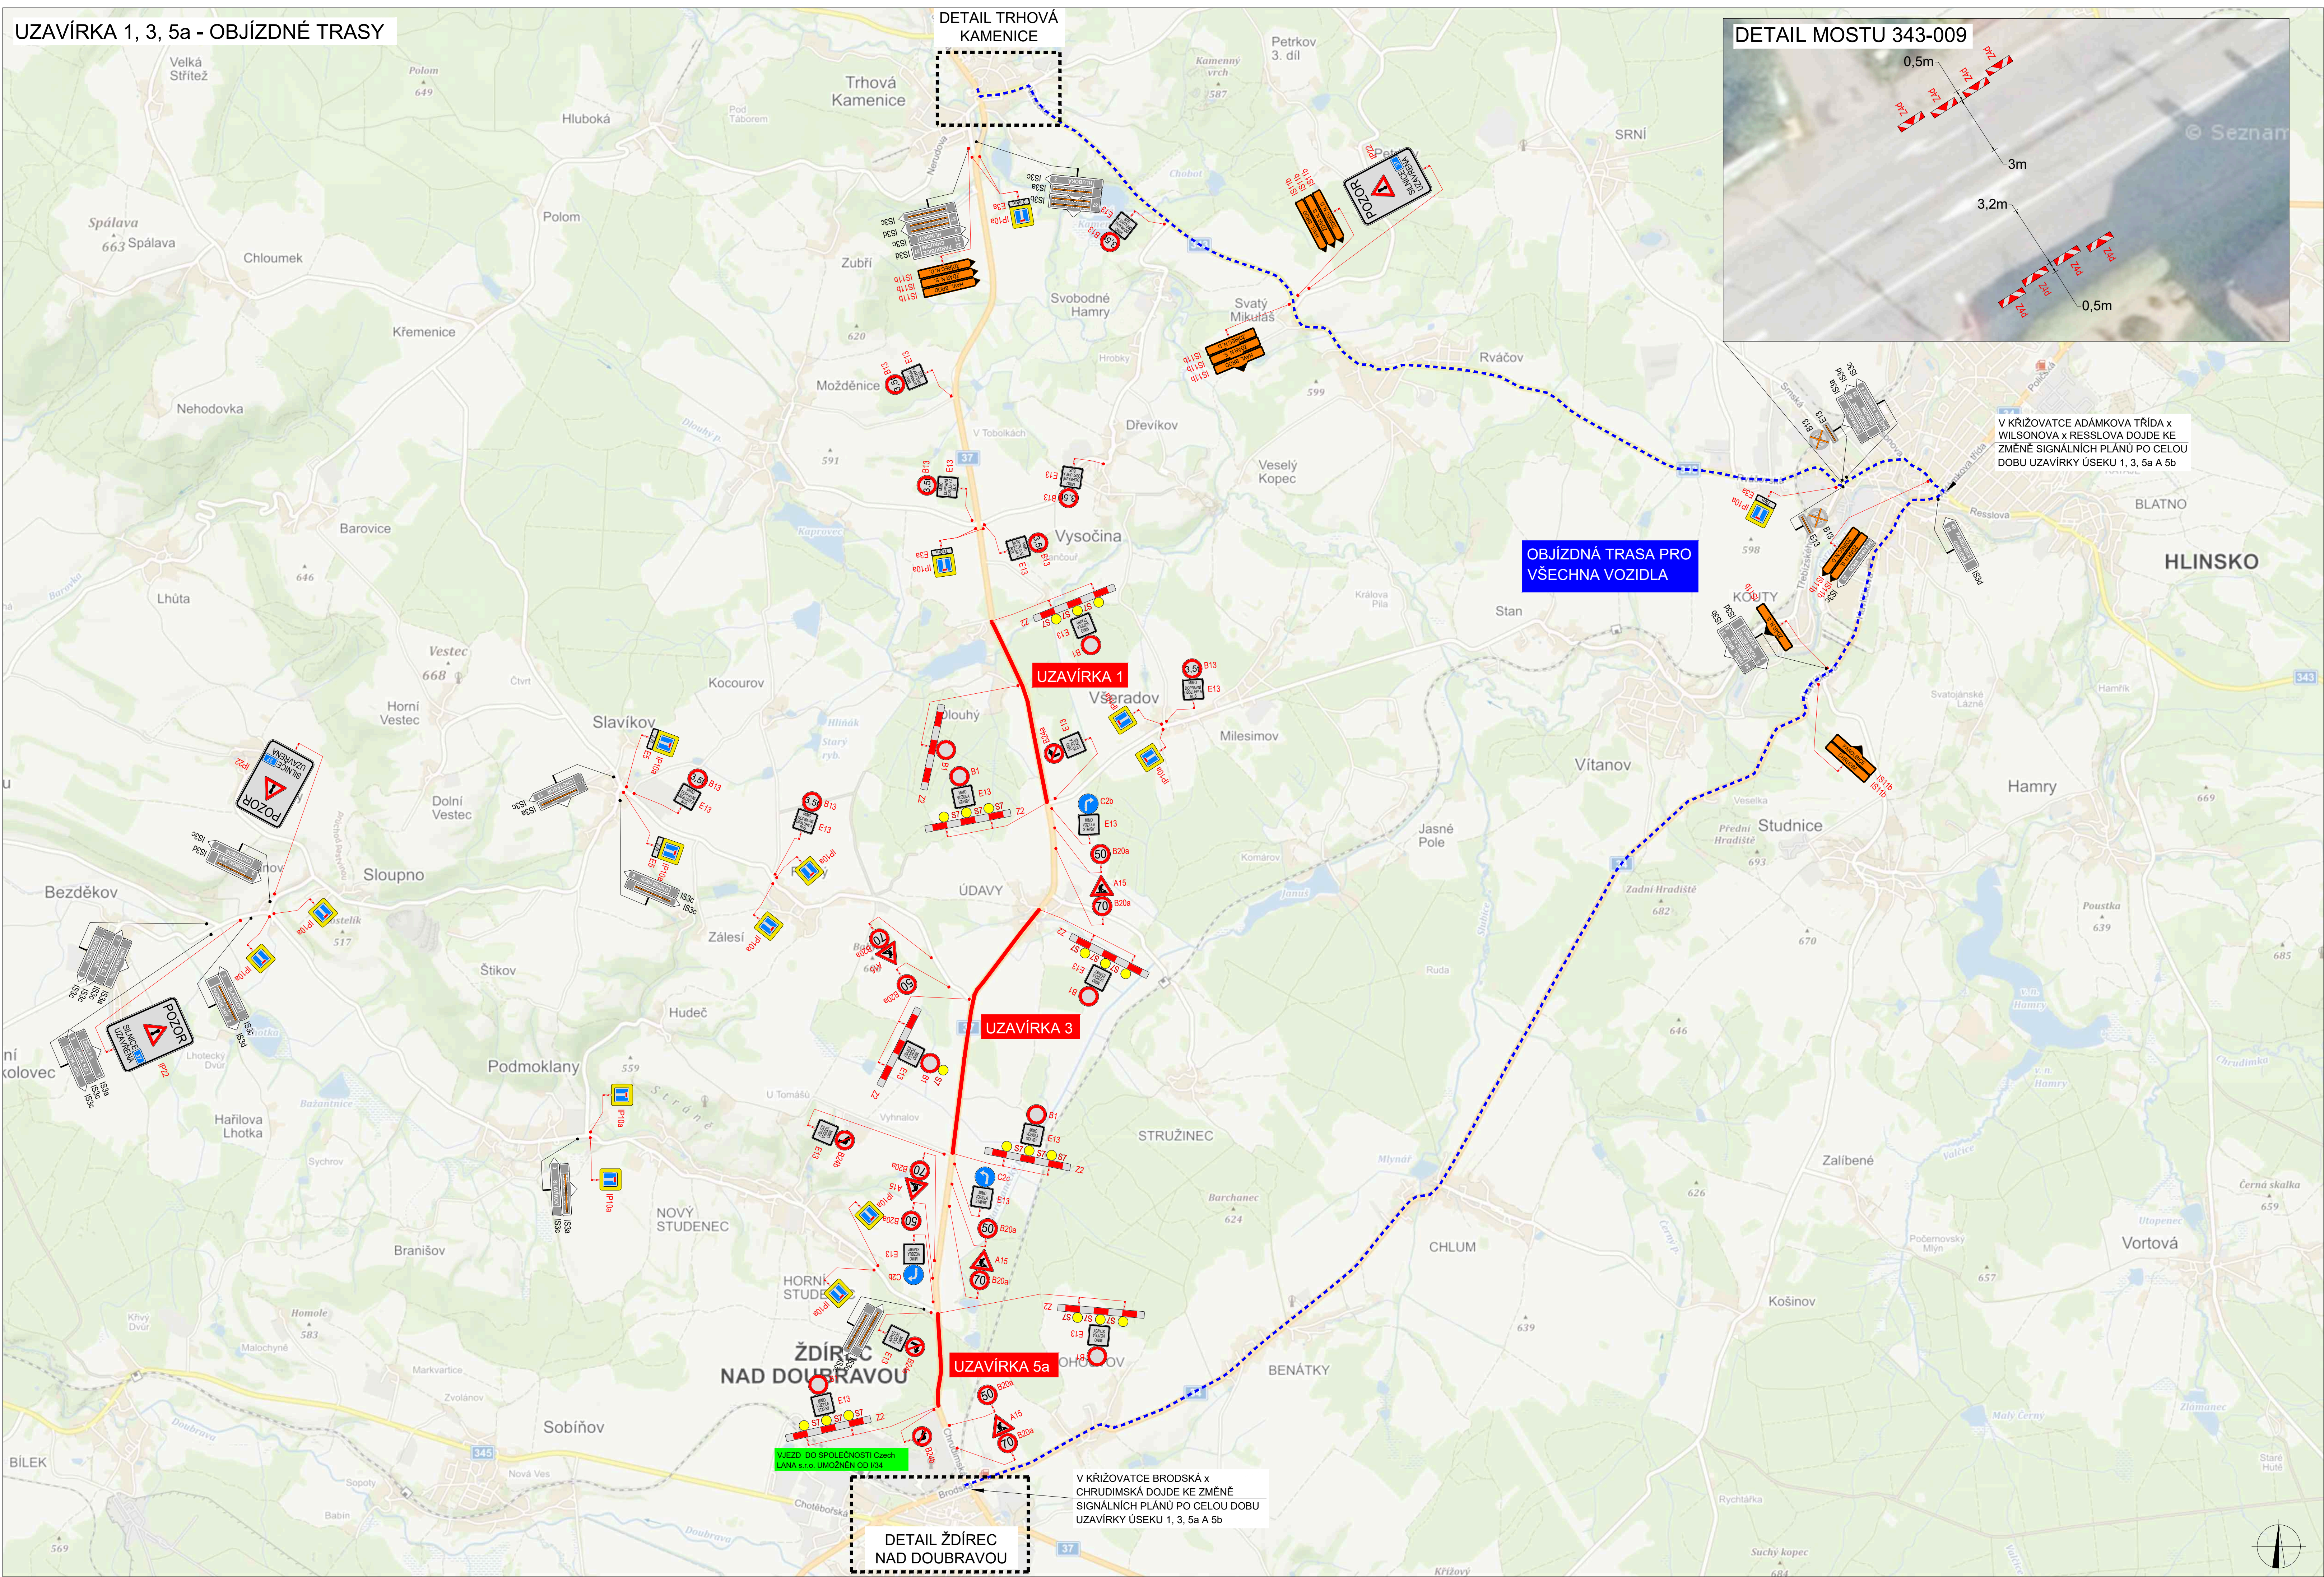

V dne V dne V dne			
LEGENDA			
	NAVRŽENÉ PŘECHODNÉ DOPRAVNÍ ZNAČENÍ		
	TRVALÉ DOPRAVNÍ ZNAČENÍ		
	TRVALÉ DOPRAVNÍ ZNAČENÍ DOČASNĚ ZNEPLATĚNÉ		
ZODPOVĚDNÝ PŘEDKOVATEL:	Richard Peška		
VYPRACOVATEL:	Lukáš Bešinec		
KONTROLOVATEL:	František Douvčec		
MĚSTO STAVBY: 137 ŽDÍREC - HRANICE KRAJE 2023 okres Havlíčkův Brod, kraj Vysočina		ČÍSLO ZNAČENÍ: 234/2022	DATUM: 01/2023
ODEV: Situace dopravně-inženýrských opatření		NERÝZN: RDS	ČÍSLO PŘÍLOHY: 1 VÝMĚR, N.Č. Strana 1113/3, 156 01 úřkov

UZAVÍRKA 1, 3, 5a - DETAIL ŽDÍREC NAD DOUBRAVOU

V dne	V dne	V dne
--------------------------	--------------------------	--------------------------



	B1	NAVRŽENÉ PŘECHODNÉ DOPRAVNÍ ZNAČENÍ
	B1	TRVALÉ DOPRAVNÍ ZNAČENÍ
	B1	TRVALÉ DOPRAVNÍ ZNAČENÍ DOČASNĚ ZNEPLATNĚNÉ

ZODPOVĚDNÝ: PROJEKTANT:	Richard Peška	  	 VYZNAČ DOPRAVNÍ ŽIVNOST	
VYPRACOVAL:	Lukáš Beránek			
KONTROLOVAL:	František Doupovec			
NÁZEV STAVBY:	I/37 ŽDÍREC - HRANICE KRAJE 2023 okres Havlíčkův Brod, kraj Vysočina		ČÍSLO ZAKÁZKY: 234/2022 DATUM: 01/2023 FORMÁT: A3	VYZNAČ, s.r.o. Srážná 5113/1, 586 01 Jihlava
OBSAH:	Situace dopravně-inženýrských opatření		MĚŘÍTKO: - ÚČEL: RDS	ČÍSLO PŘÍLOHY: 2 SOUPRAVA:

UZAVÍRKA 1, 3, 5a - DETAIL TRHOVÁ KAMENICE


V dne	V dne	V dne
--------------------------	--------------------------	--------------------------

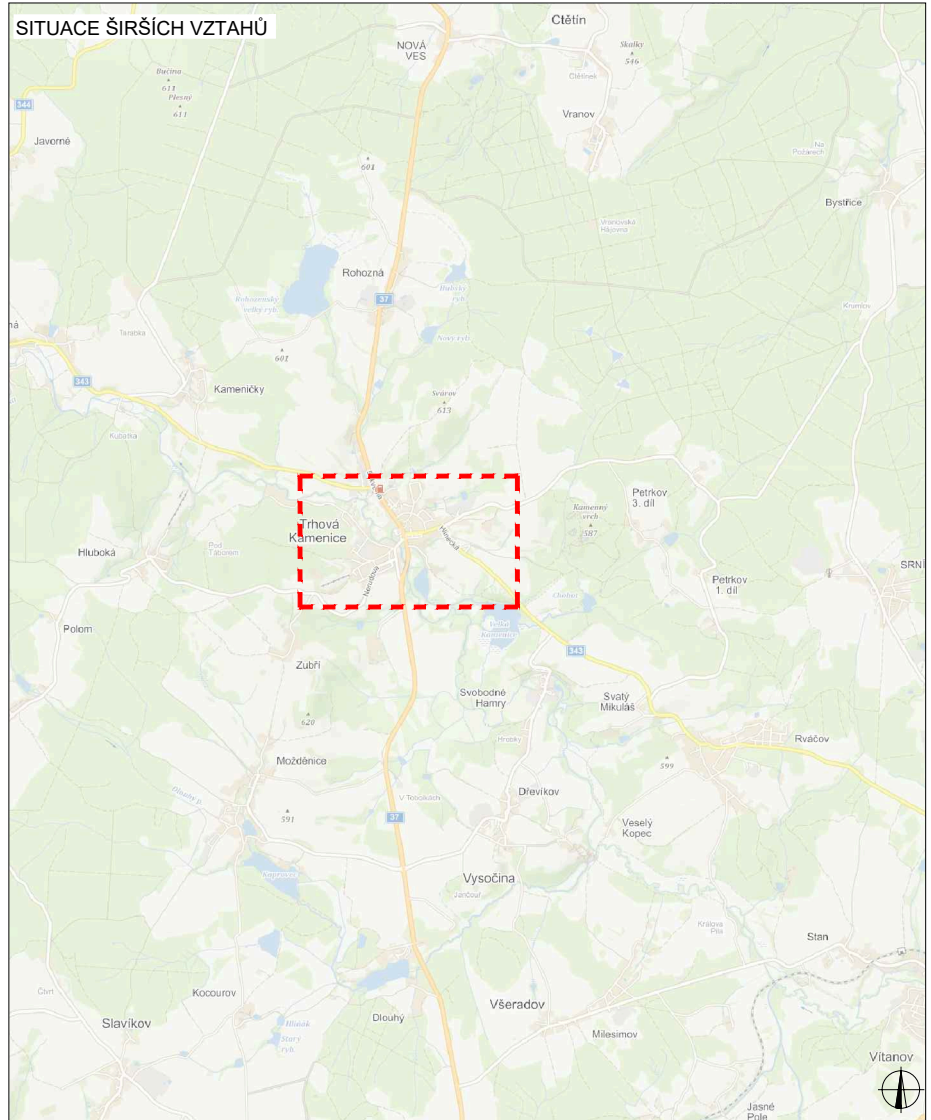

	B1	NAVŘZENÉ PŘECHODNÉ DOPRAVNÍ ZNAČENÍ
	B1	TRVALÉ DOPRAVNÍ ZNAČENÍ
	B1	TRVALÉ DOPRAVNÍ ZNAČENÍ DOČASNĚ ZNEPLATNĚNÉ


ZODPOVĚDNÝ PROJEKTANT:	Richard Peška				
VYPRACOVAL:	Lukáš Beránek				
KONTROLOVAL:	František Doupovec				
NÁZEV STAVBY:		ČÍSLO ZAKÁZKY:	234/2022		
I/37 ŽDÍREC - HRANICE KRAJE 2023 okres Havlíčkův Brod, kraj Vysočina		DATUM:	01/2023	VYZNAČ, s.r.o. Srážné 5113/1, 586 01 Jihlava	
		FORMÁT:	A3		
		MĚŘITKO:	-		
OBSAH:	Situace dopravně-inženýrských opatření	ÚČEL:	RDS	ČÍSLO PŘÍLOHY:	SOUPRAVA:
			3		

UZAVÍRKA 5b - OBJÍZDNÉ TRASY

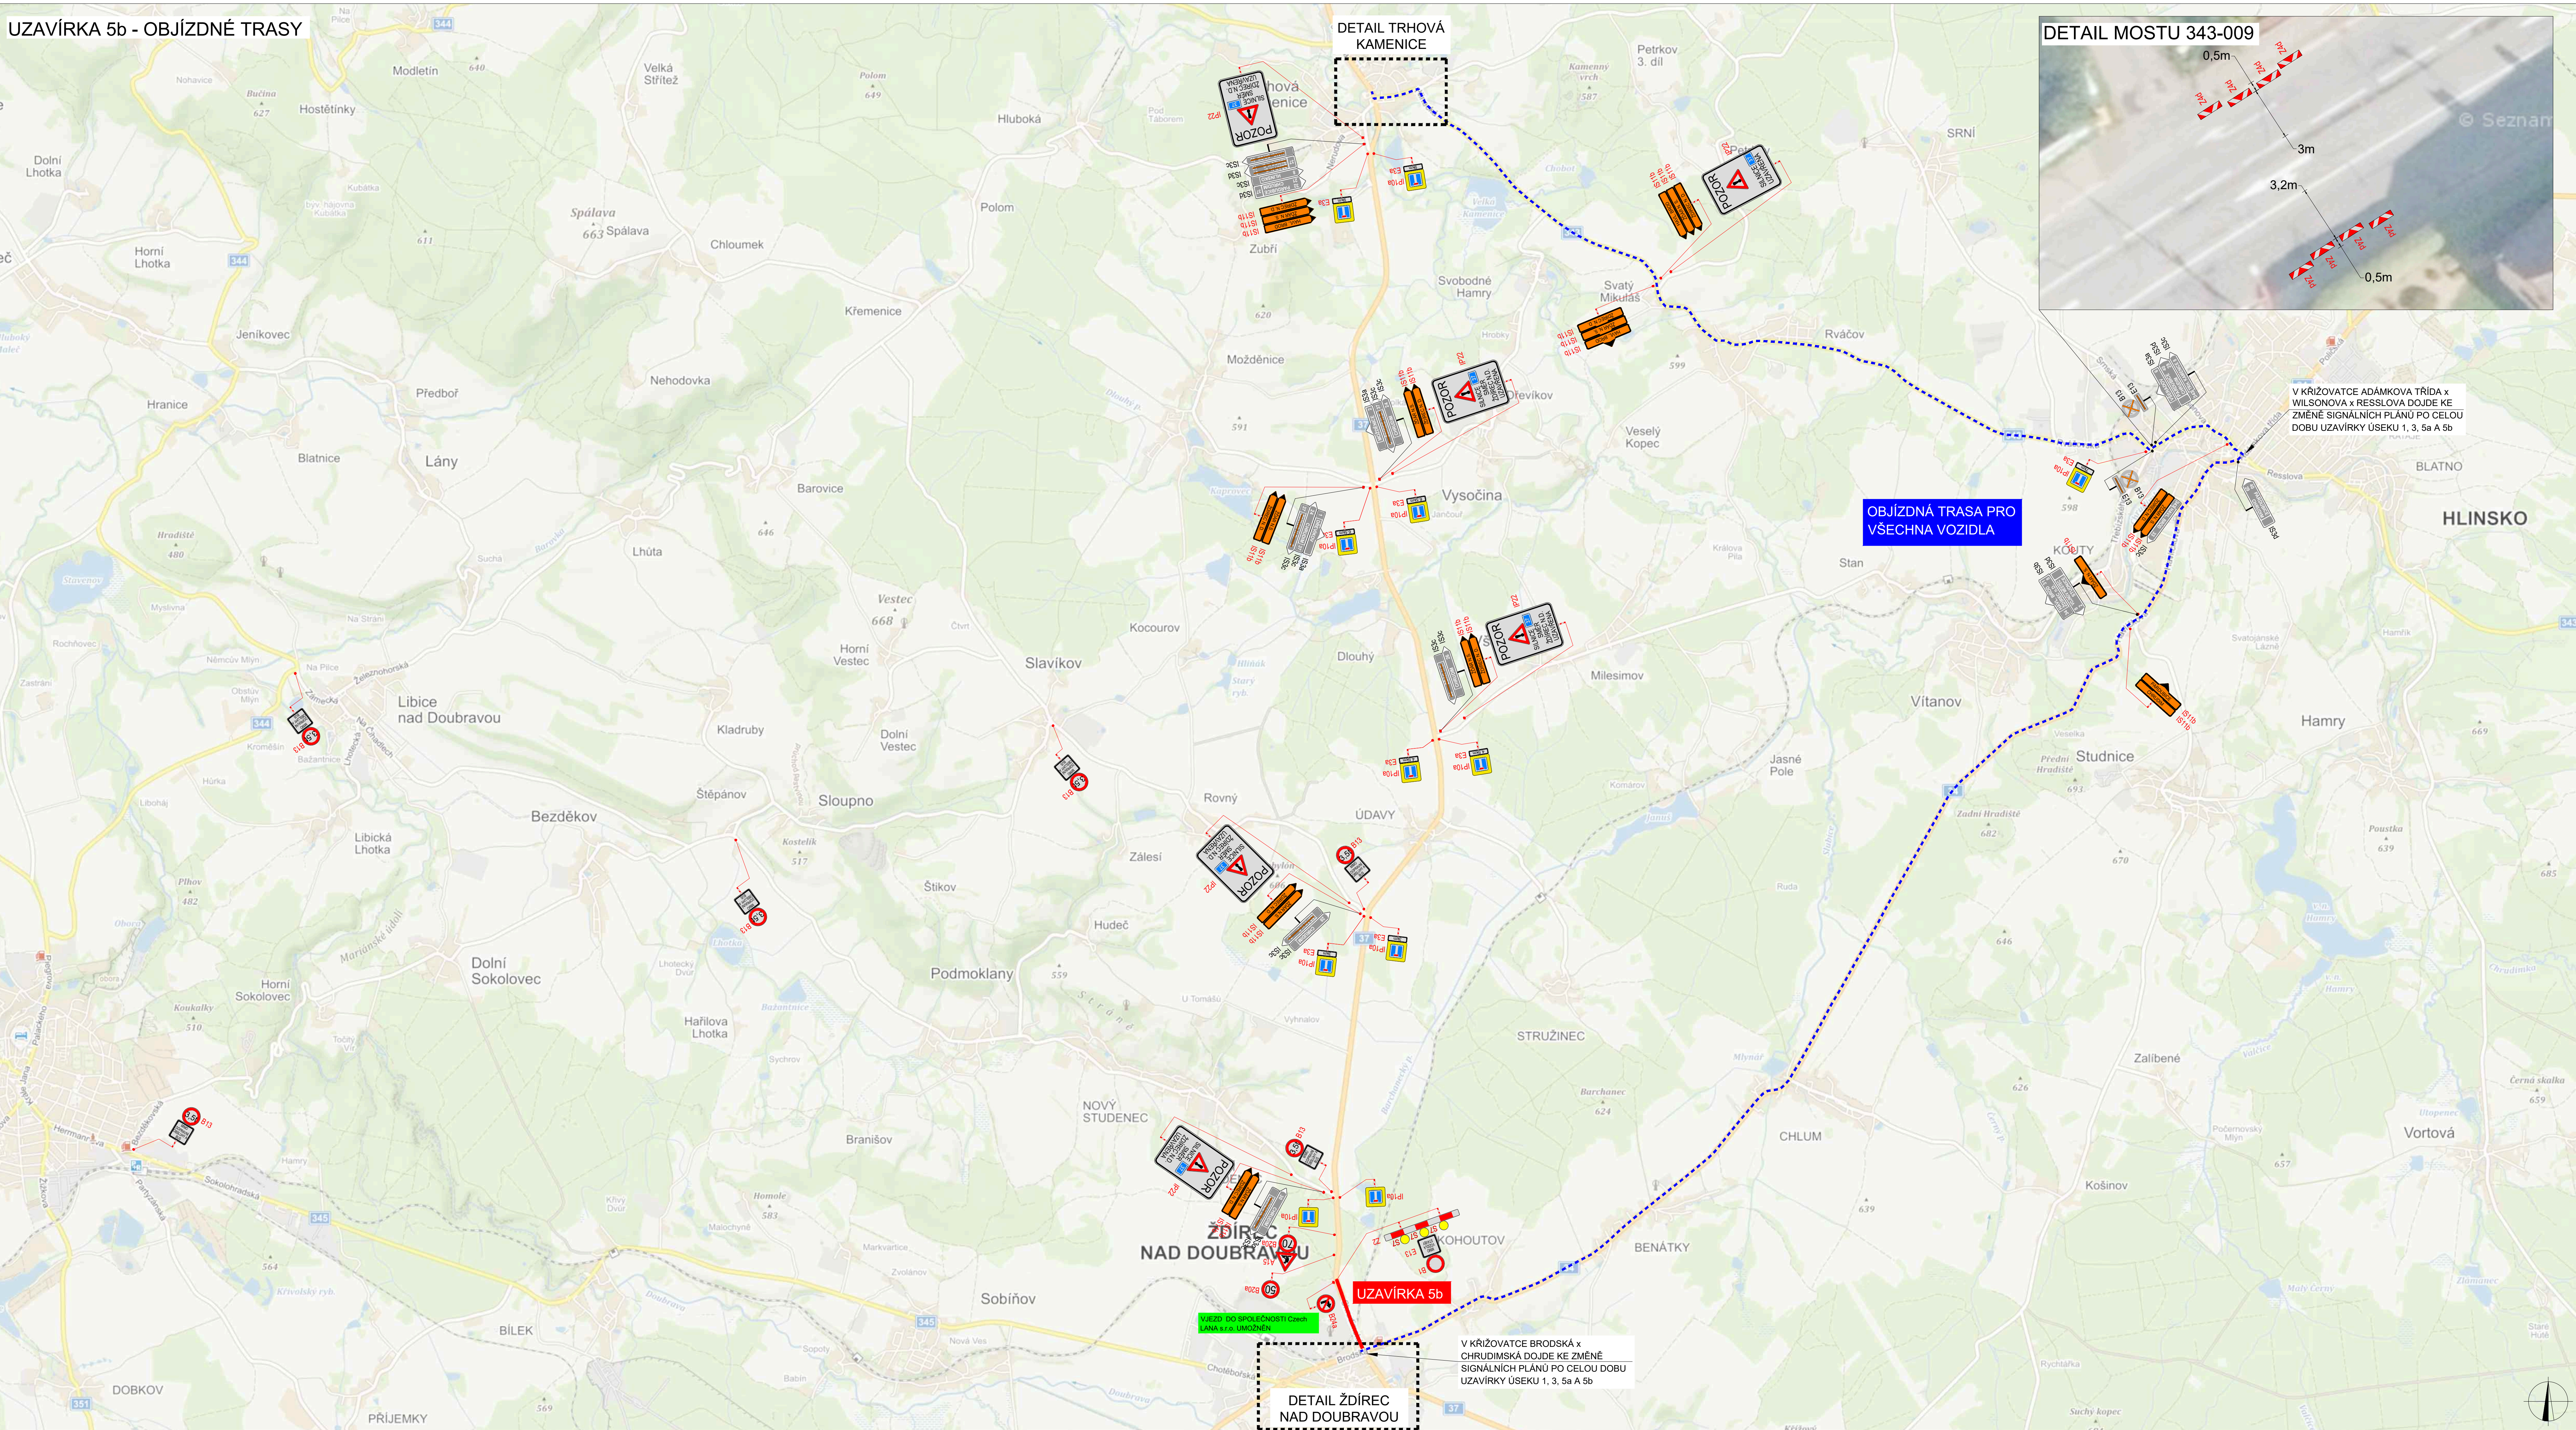


PLATNO DOKUMENTACE			
V dne	V dne	V dne	
LEGENDA			
 KVRŽENÉ PŘECHODNÉ DOPRAVNÍ ZNAČENÍ TRVALÉ DOPRAVNÍ ZNAČENÍ TRVALÉ DOPRAVNÍ ZNAČENÍ DOČASNĚ NEPLNĚNÉ			

UZAVÍRKA 5b - DETAIL ŽDÍREC NAD DOUBRAVOU

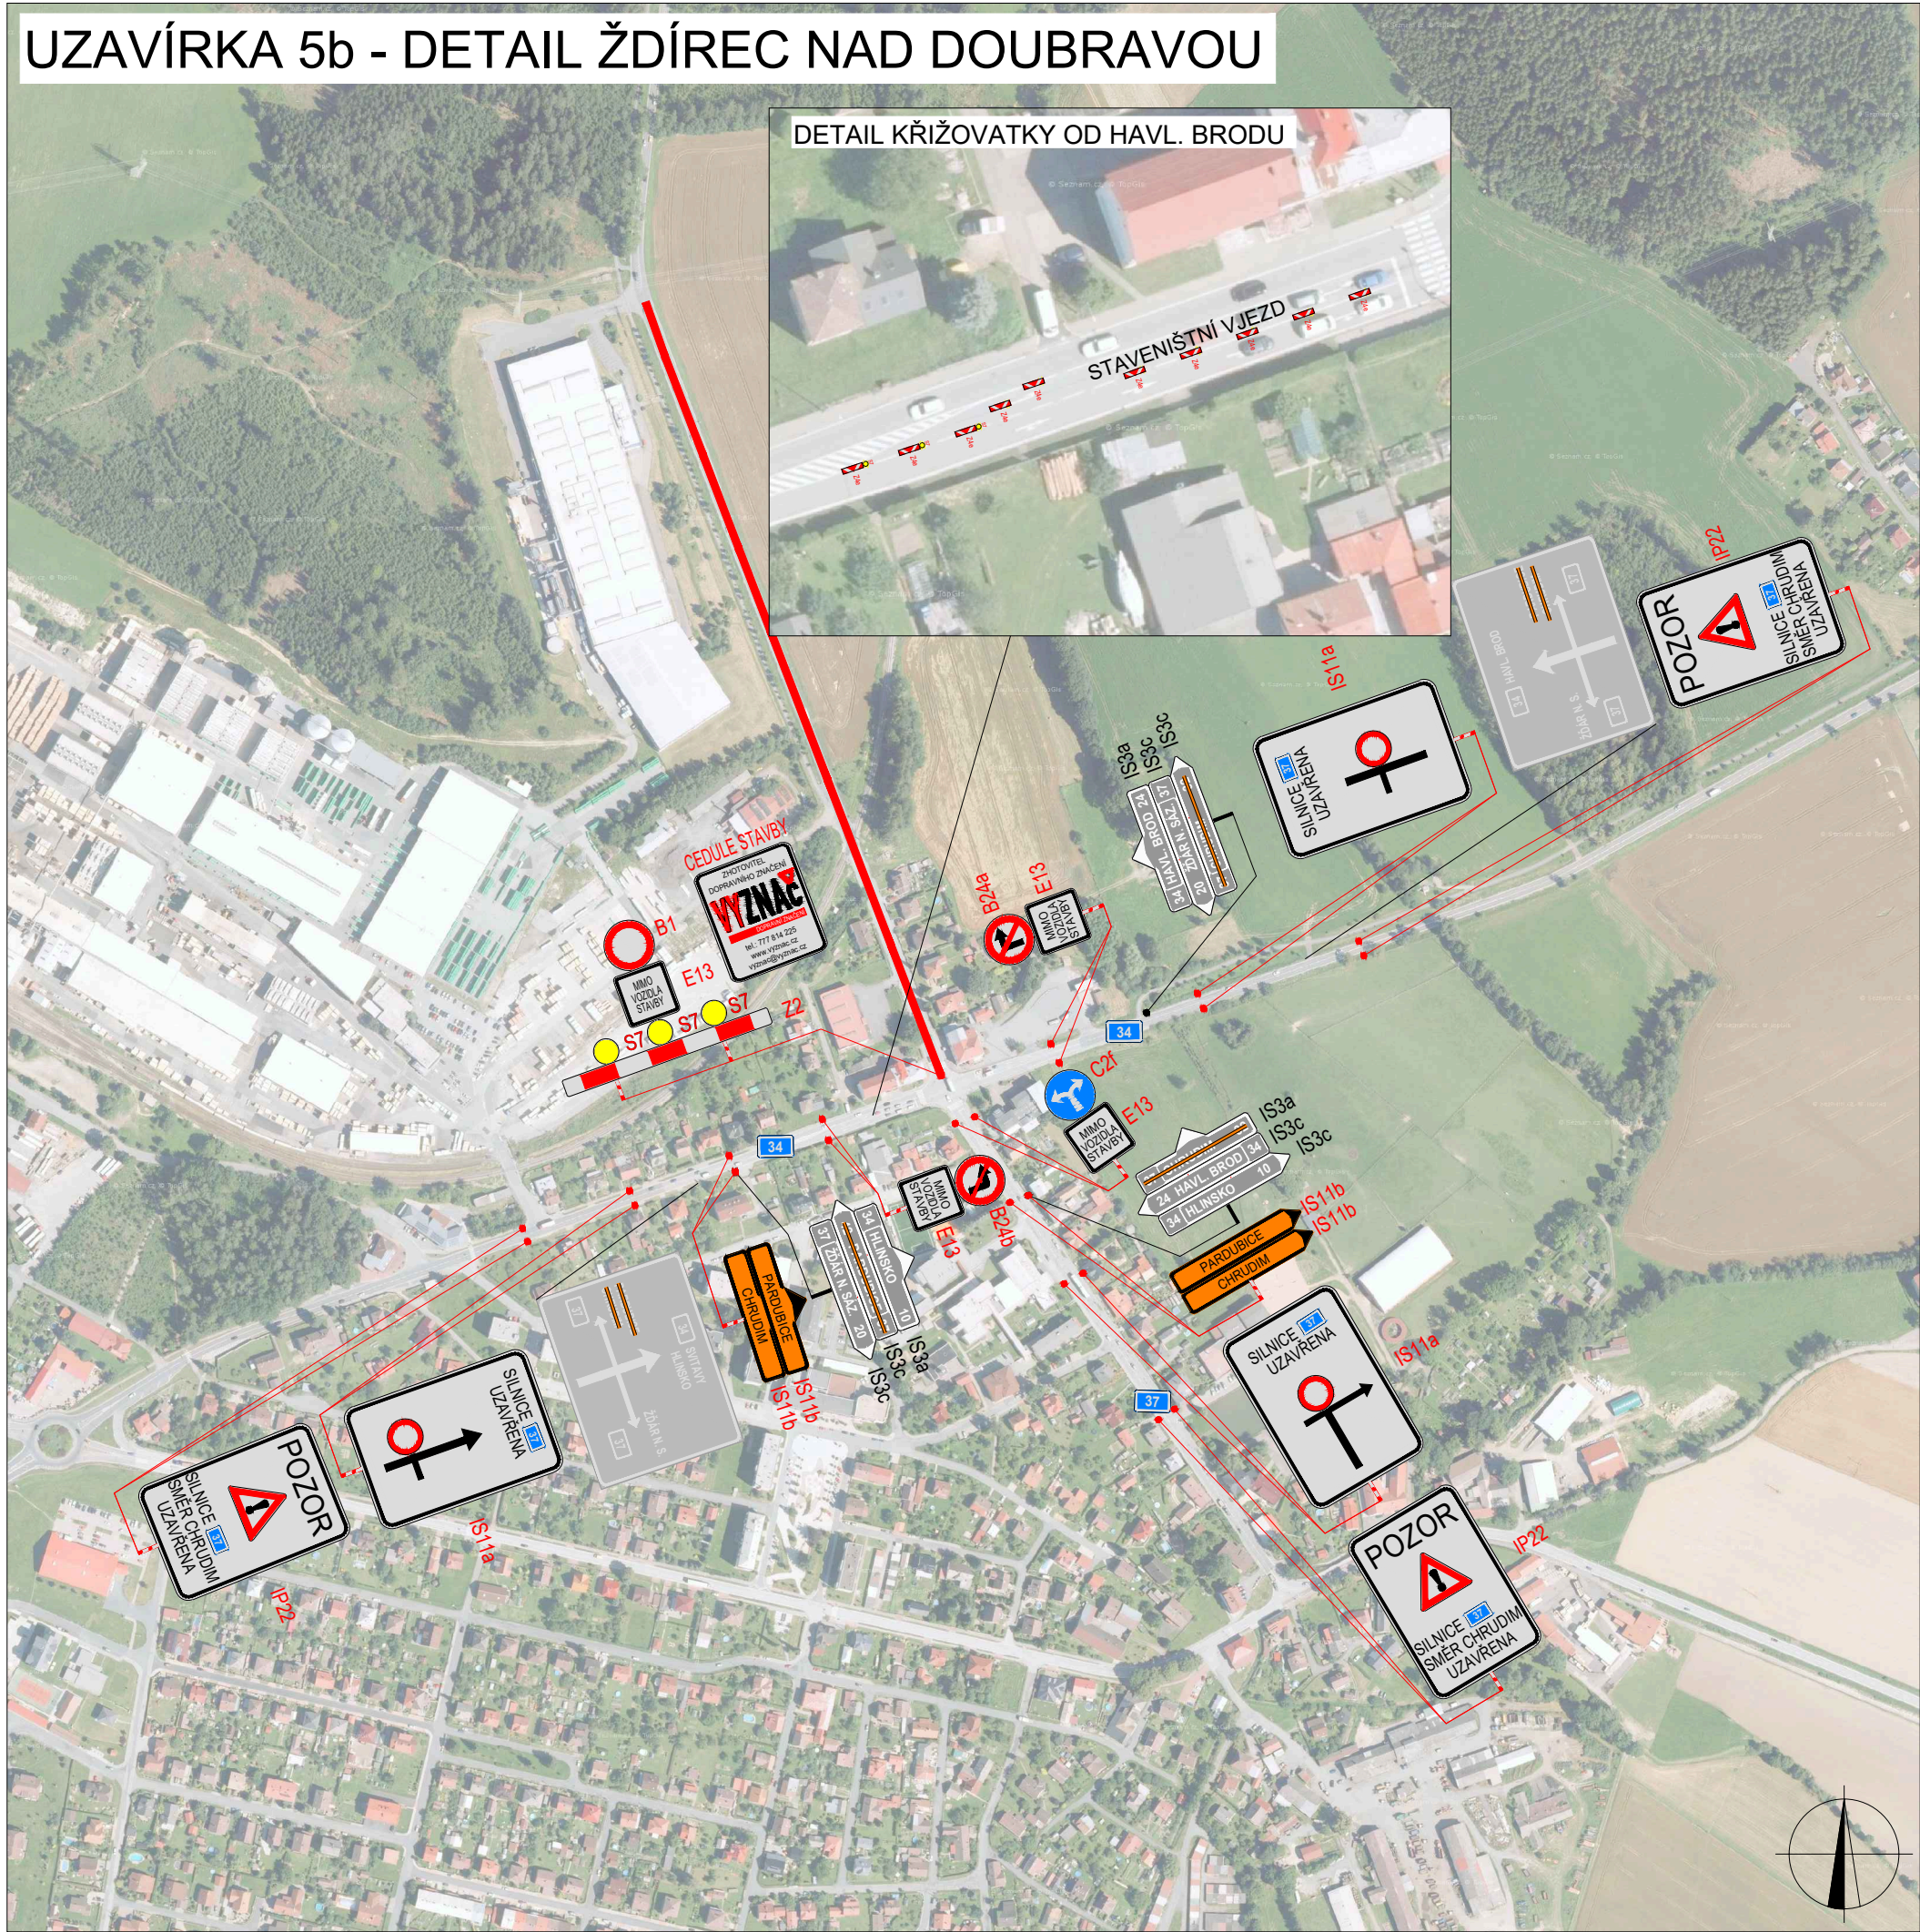

PLATNOST DOKUMENTACE

V dne	V dne	V dne
-------------------	-------------------	-------------------

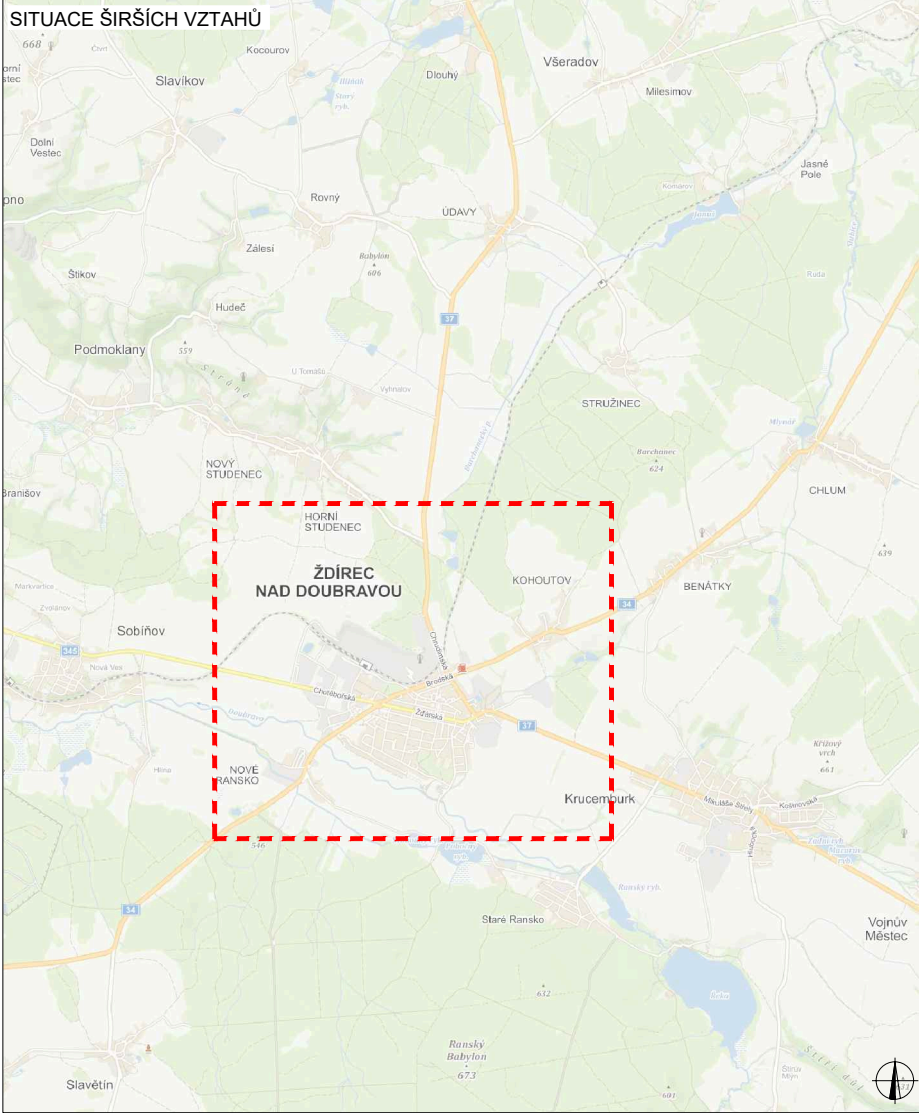


LEGENDA

- NAVRŽENÉ PŘECHODNÉ DOPRAVNÍ ZNAČENÍ
- TRVALÉ DOPRAVNÍ ZNAČENÍ
- TRVALÉ DOPRAVNÍ ZNAČENÍ DOČASNĚ ZNEPLATNĚNÉ

ZODPOVĚDNÝ PROJEKTANT:	Richard Peška		
VYPRACOVAL:	Lukáš Beránek		
KONTROLOVAL:	František Doupovec		
NÁZEV STAVBY:	I/37 ŽDÍREC - HRANICE KRAJE 2023 okres Havlíčkův Brod, kraj Vysočina	ČÍSLO ZAKÁZKY: 234/2022 DATUM: 01/2023 FORMÁT: A3	VYZNAČ, s.r.o. Srážná 5113/1, 586 01 Jihlava
OBSAH:	Situace dopravně-inženýrských opatření	MĚŘITKO: - ÚČEL: RDS	ČÍSLO PŘÍLOHY: SOUPRAVA: 5


UZAVÍRKA 5b - DETAIL TRHOVÁ KAMENICE

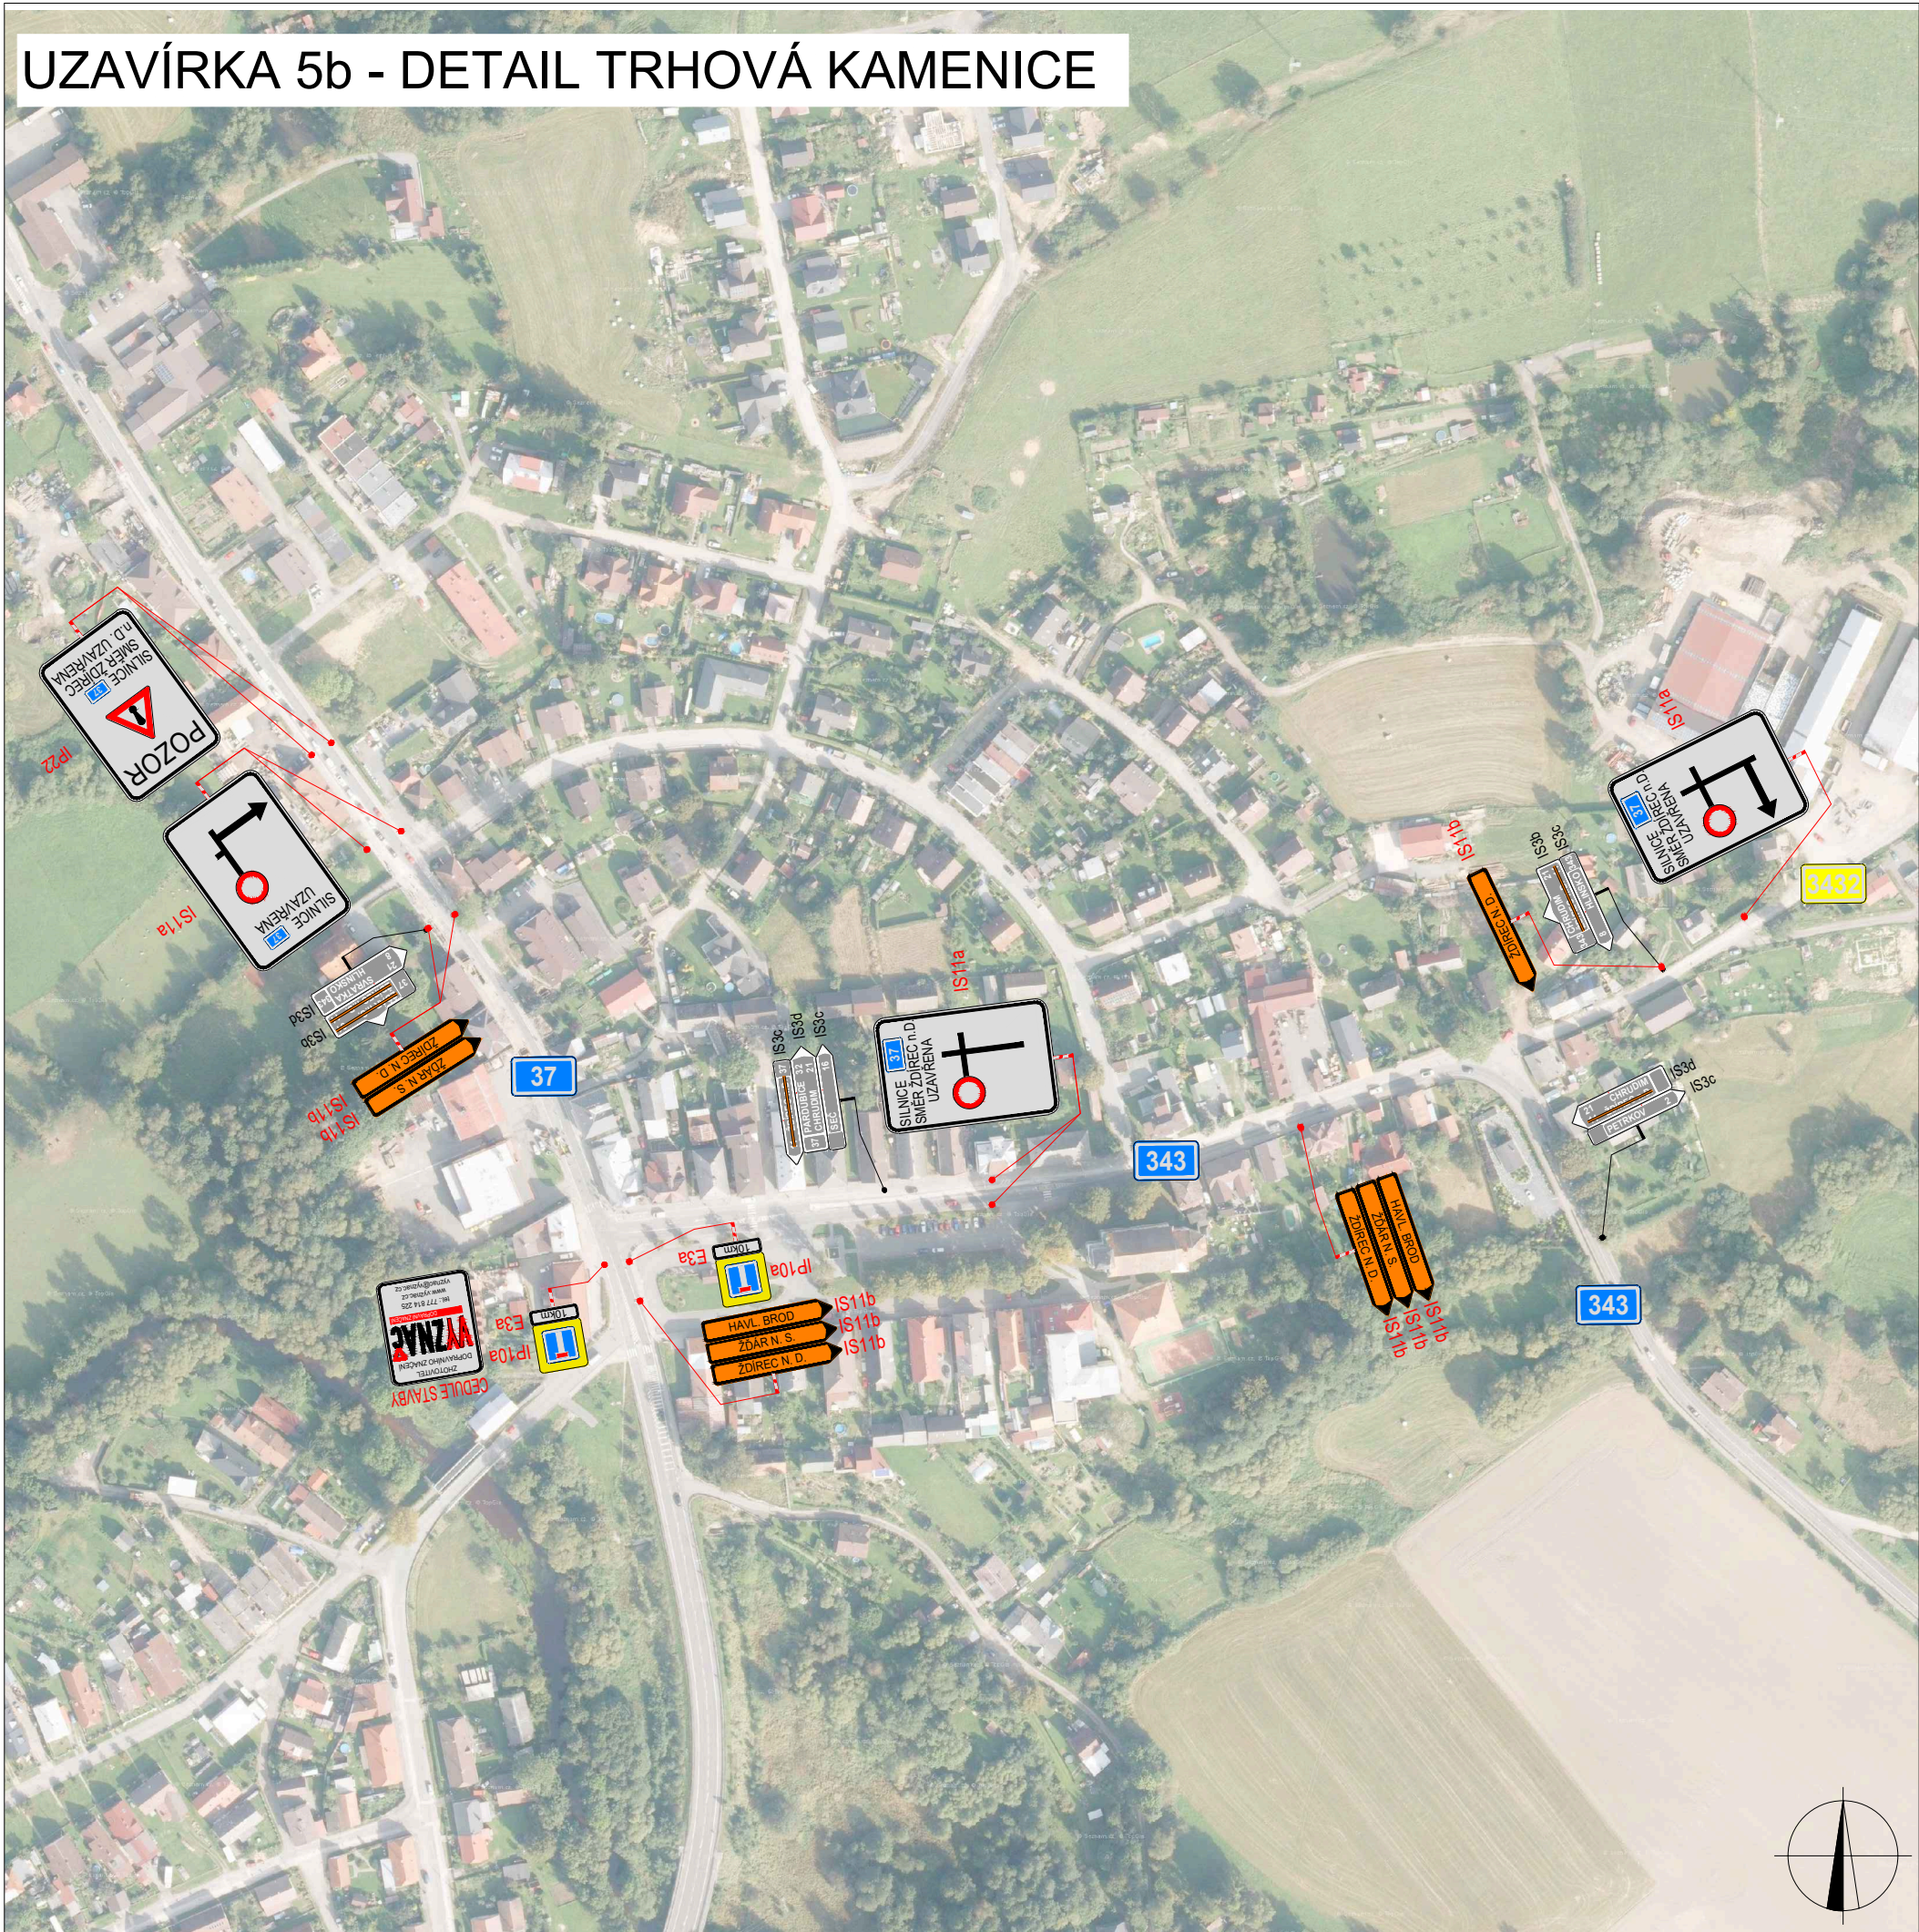

PLATNOST DOKUMENTACE

V	V	V
dne	dne	dne

SITUACE ŠIRŠÍCH VZTAHŮ

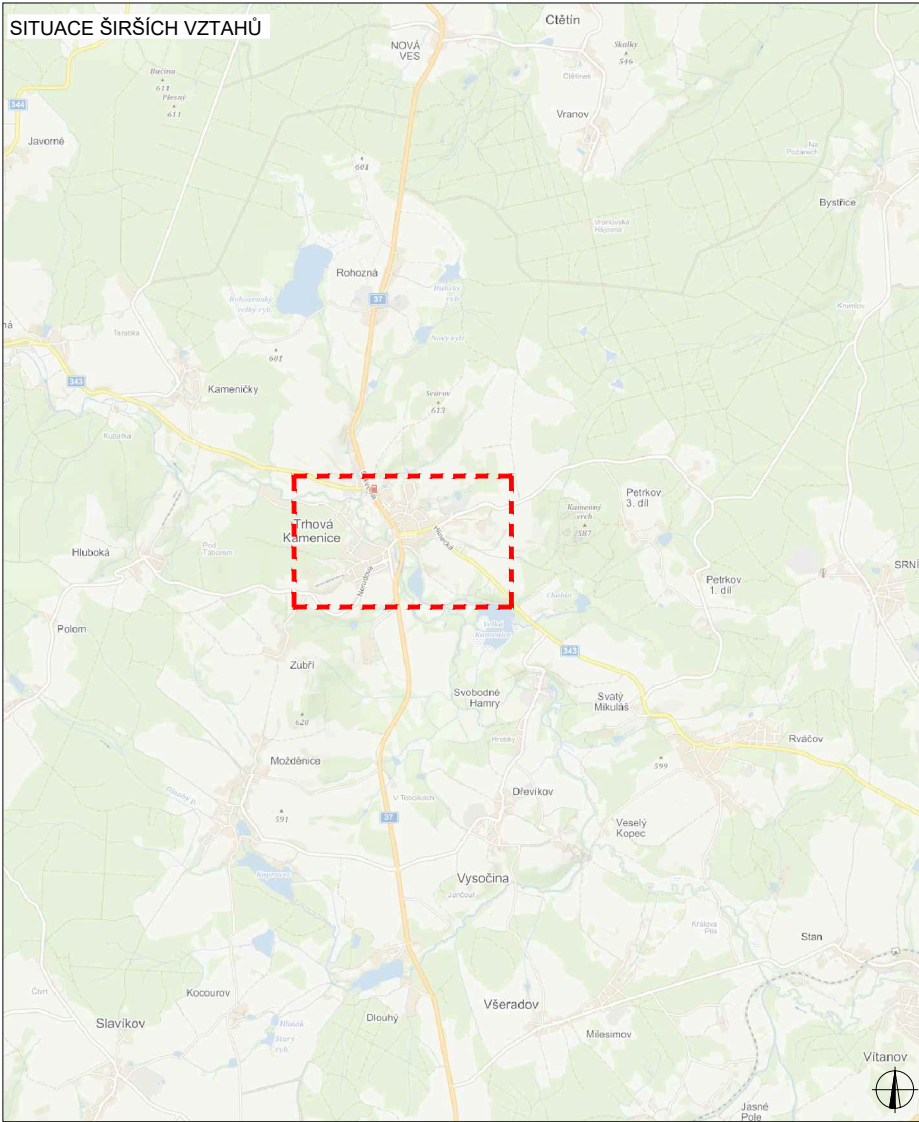

LEGENDA

- B1 NAVRŽENÉ PŘECHODNÉ DOPRAVNÍ ZNAČENÍ
- B1 TRVALÉ DOPRAVNÍ ZNAČENÍ
- B1 TRVALÉ DOPRAVNÍ ZNAČENÍ DOČASNĚ ZNEPLATNĚNÉ

ZODPOVĚDNÝ PROJEKTANT:	Richard Peška		
VYPRACOVAL:	Lukáš Beránek		
KONTROLOVAL:	František Doupovec		
NÁZEV STAVBY:	I/37 ŽDÍREC - HRANICE KRAJE 2023 okres Havlíčkův Brod, kraj Vysočina	ČÍSLO ZAKÁZKY:	234/2022
		DATUM:	01/2023
		FORMÁT:	A3
OBSAH:	Situace dopravně-inženýrských opatření	MĚŘITKO:	-
		ÚČEL:	RDS
		ČÍSLO PŘÍLOHY:	SOUPRAVA:
		6	



VYZNAČ, s.r.o.
Srážná 5113/1, 586 01 Jihlava

POSUVNÉ PRACOVNÍ MÍSTO


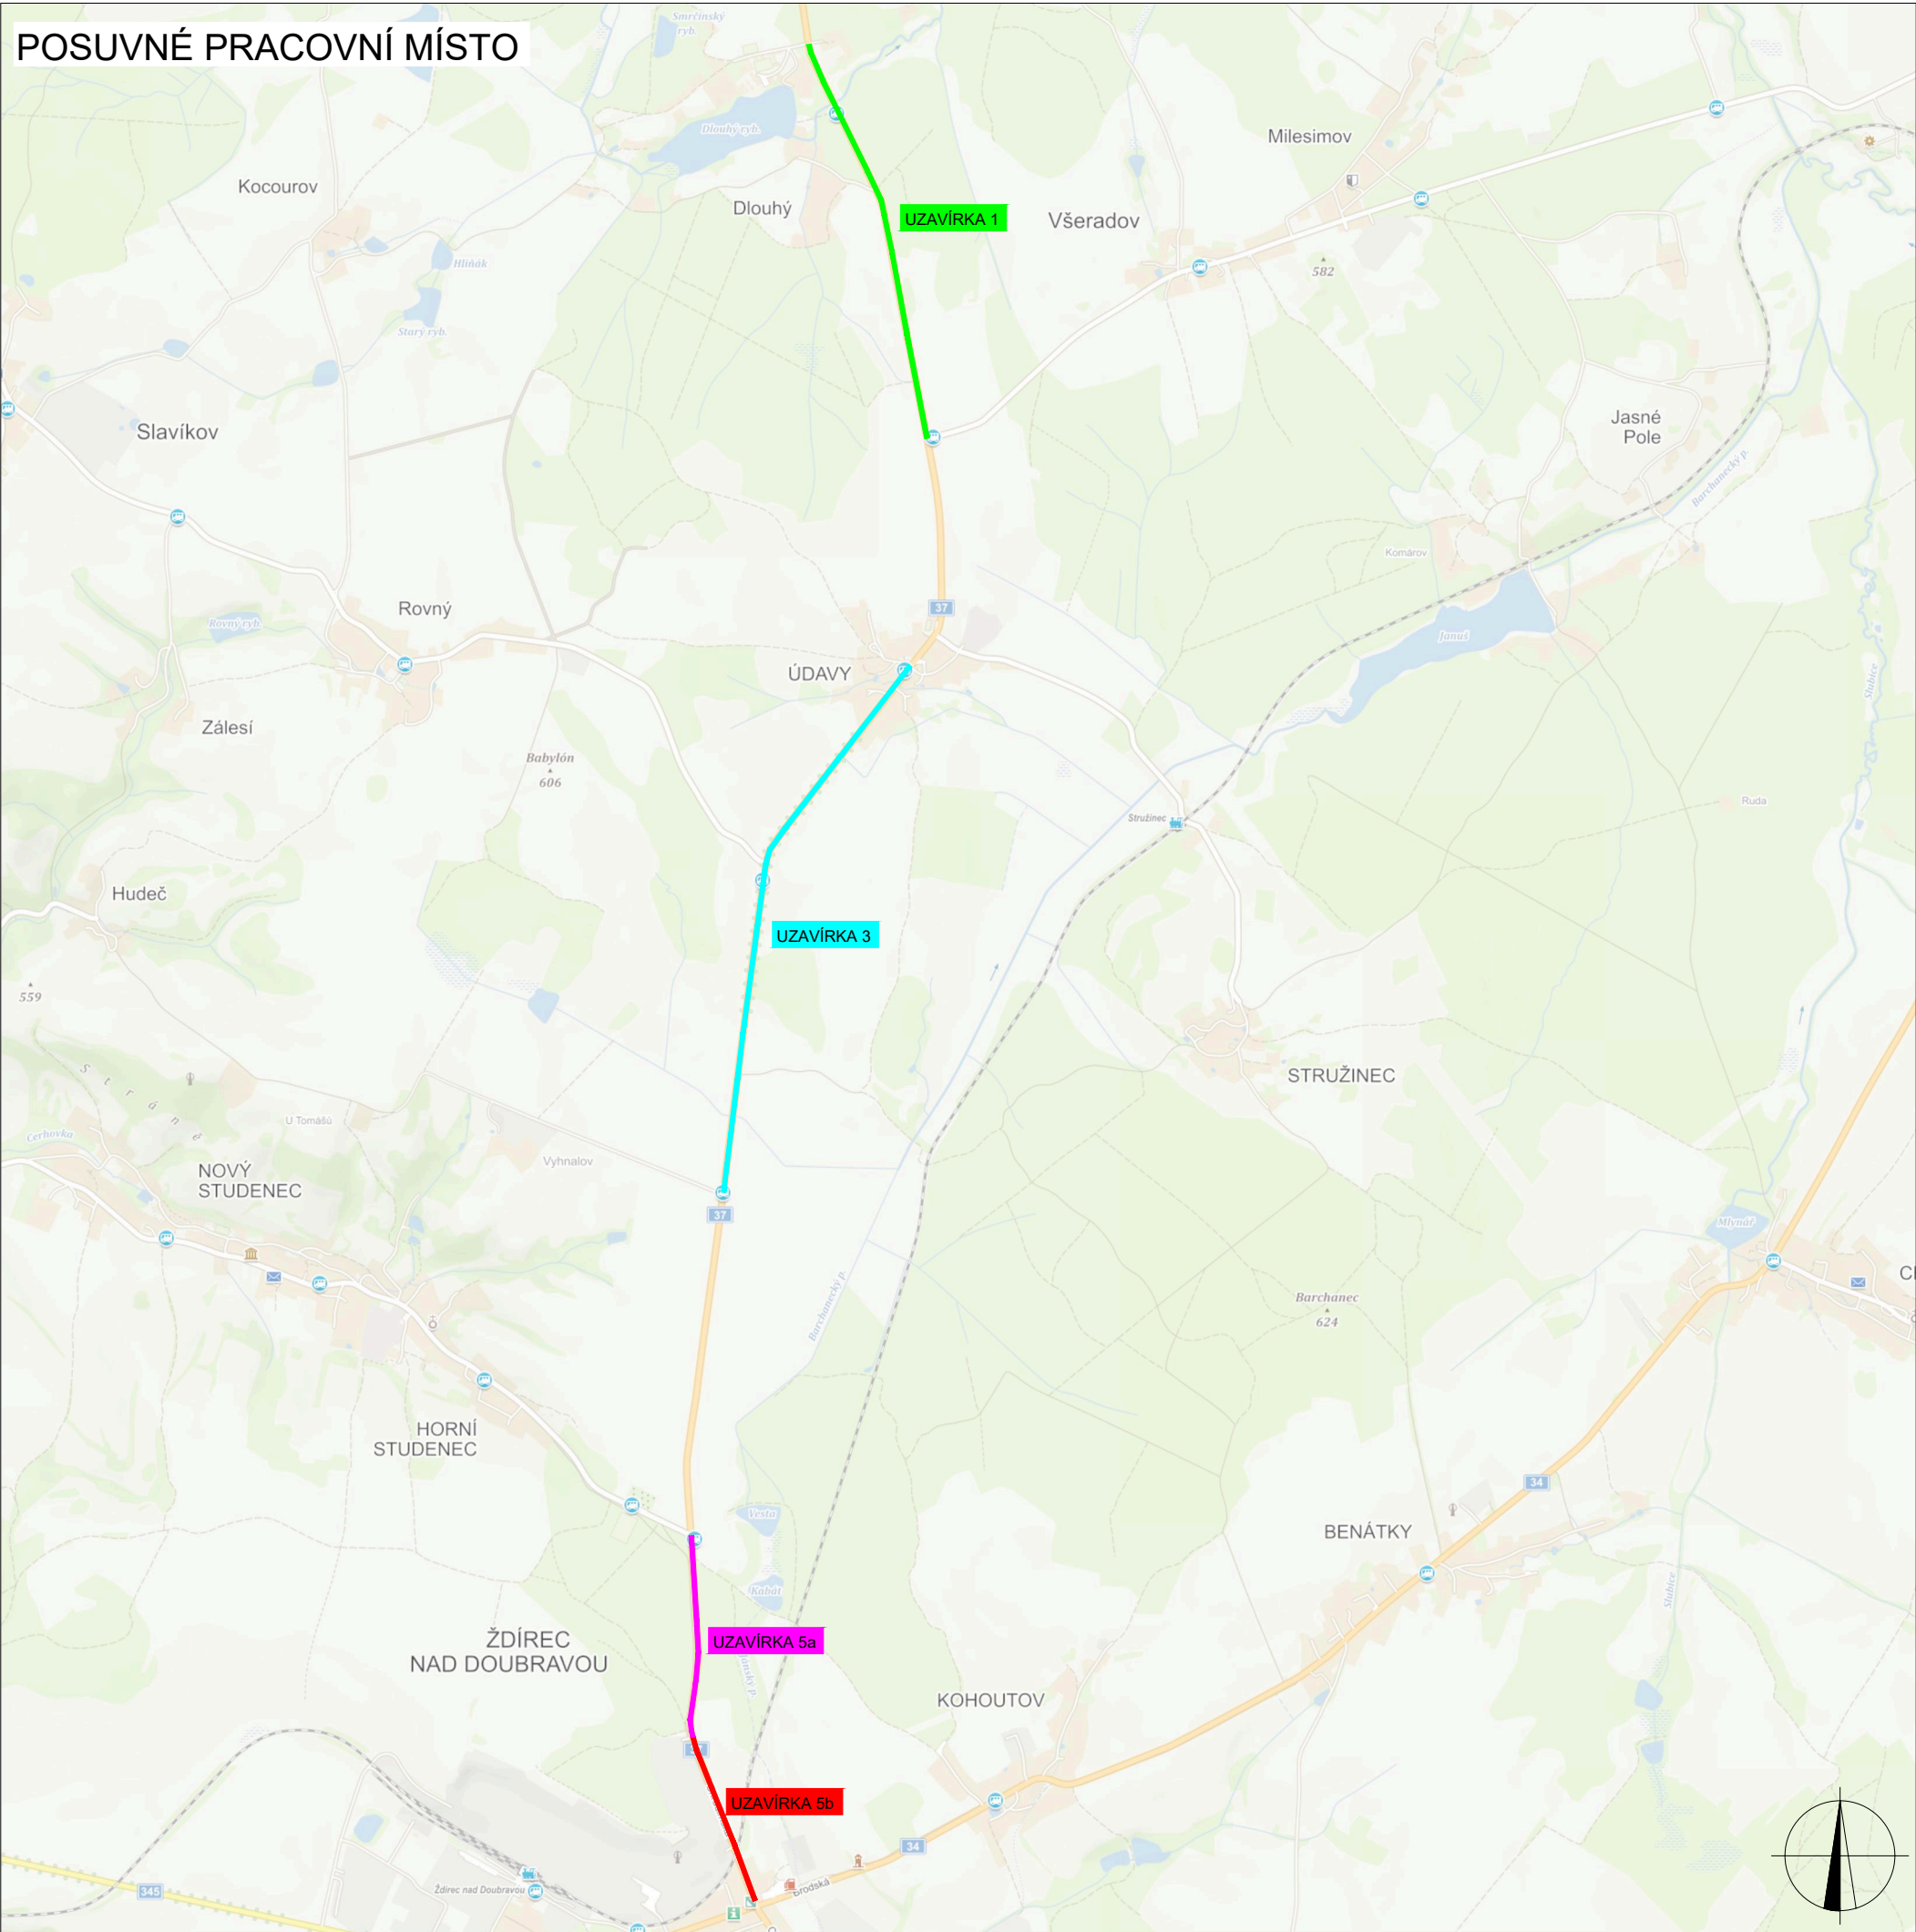


SCHÉMA POSUVNÉHO PRACOVNÍHO MÍSTA

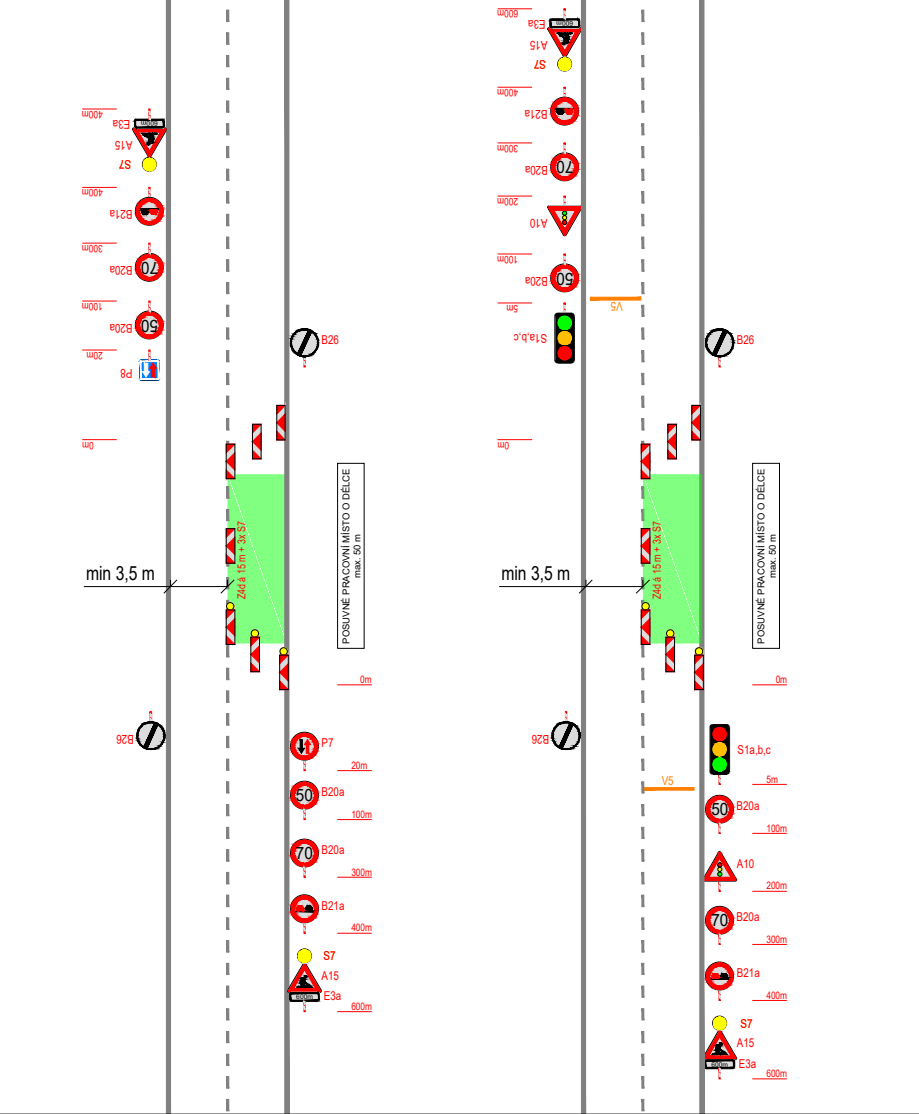

PLATNOST DOKUMENTACE

V dne	V dne	V dne
-------------------	-------------------	-------------------

LEGENDA

-  NAVRŽENÉ PŘECHODNÉ DOPRAVNÍ ZNAČENÍ
-  TRVALÉ DOPRAVNÍ ZNAČENÍ
-  TRVALÉ DOPRAVNÍ ZNAČENÍ DOČASNĚ ZNEPLATNĚNÉ

ZODPOVĚDNÝ PROJEKTANT:	Richard Peška		
VYPRACOVAL:	Lukáš Beránek		
KONTROLOVAL:	František Doupovec		
NÁZEV STAVBY:		ČÍSLO ZAKÁZKY:	234/2022
I/37 ŽDÍREC - HRANICE KRAJE 2023 okres Havlíčkův Brod, kraj Vysočina		DATUM:	01/2023
		FORMÁT:	A3
OBSAH:	Situace dopravně-inženýrských opatření	MĚŘITKO:	-
		ÚČEL:	RDS
		ČÍSLO PŘÍLOHY:	SOUPRAVA:
		7	