

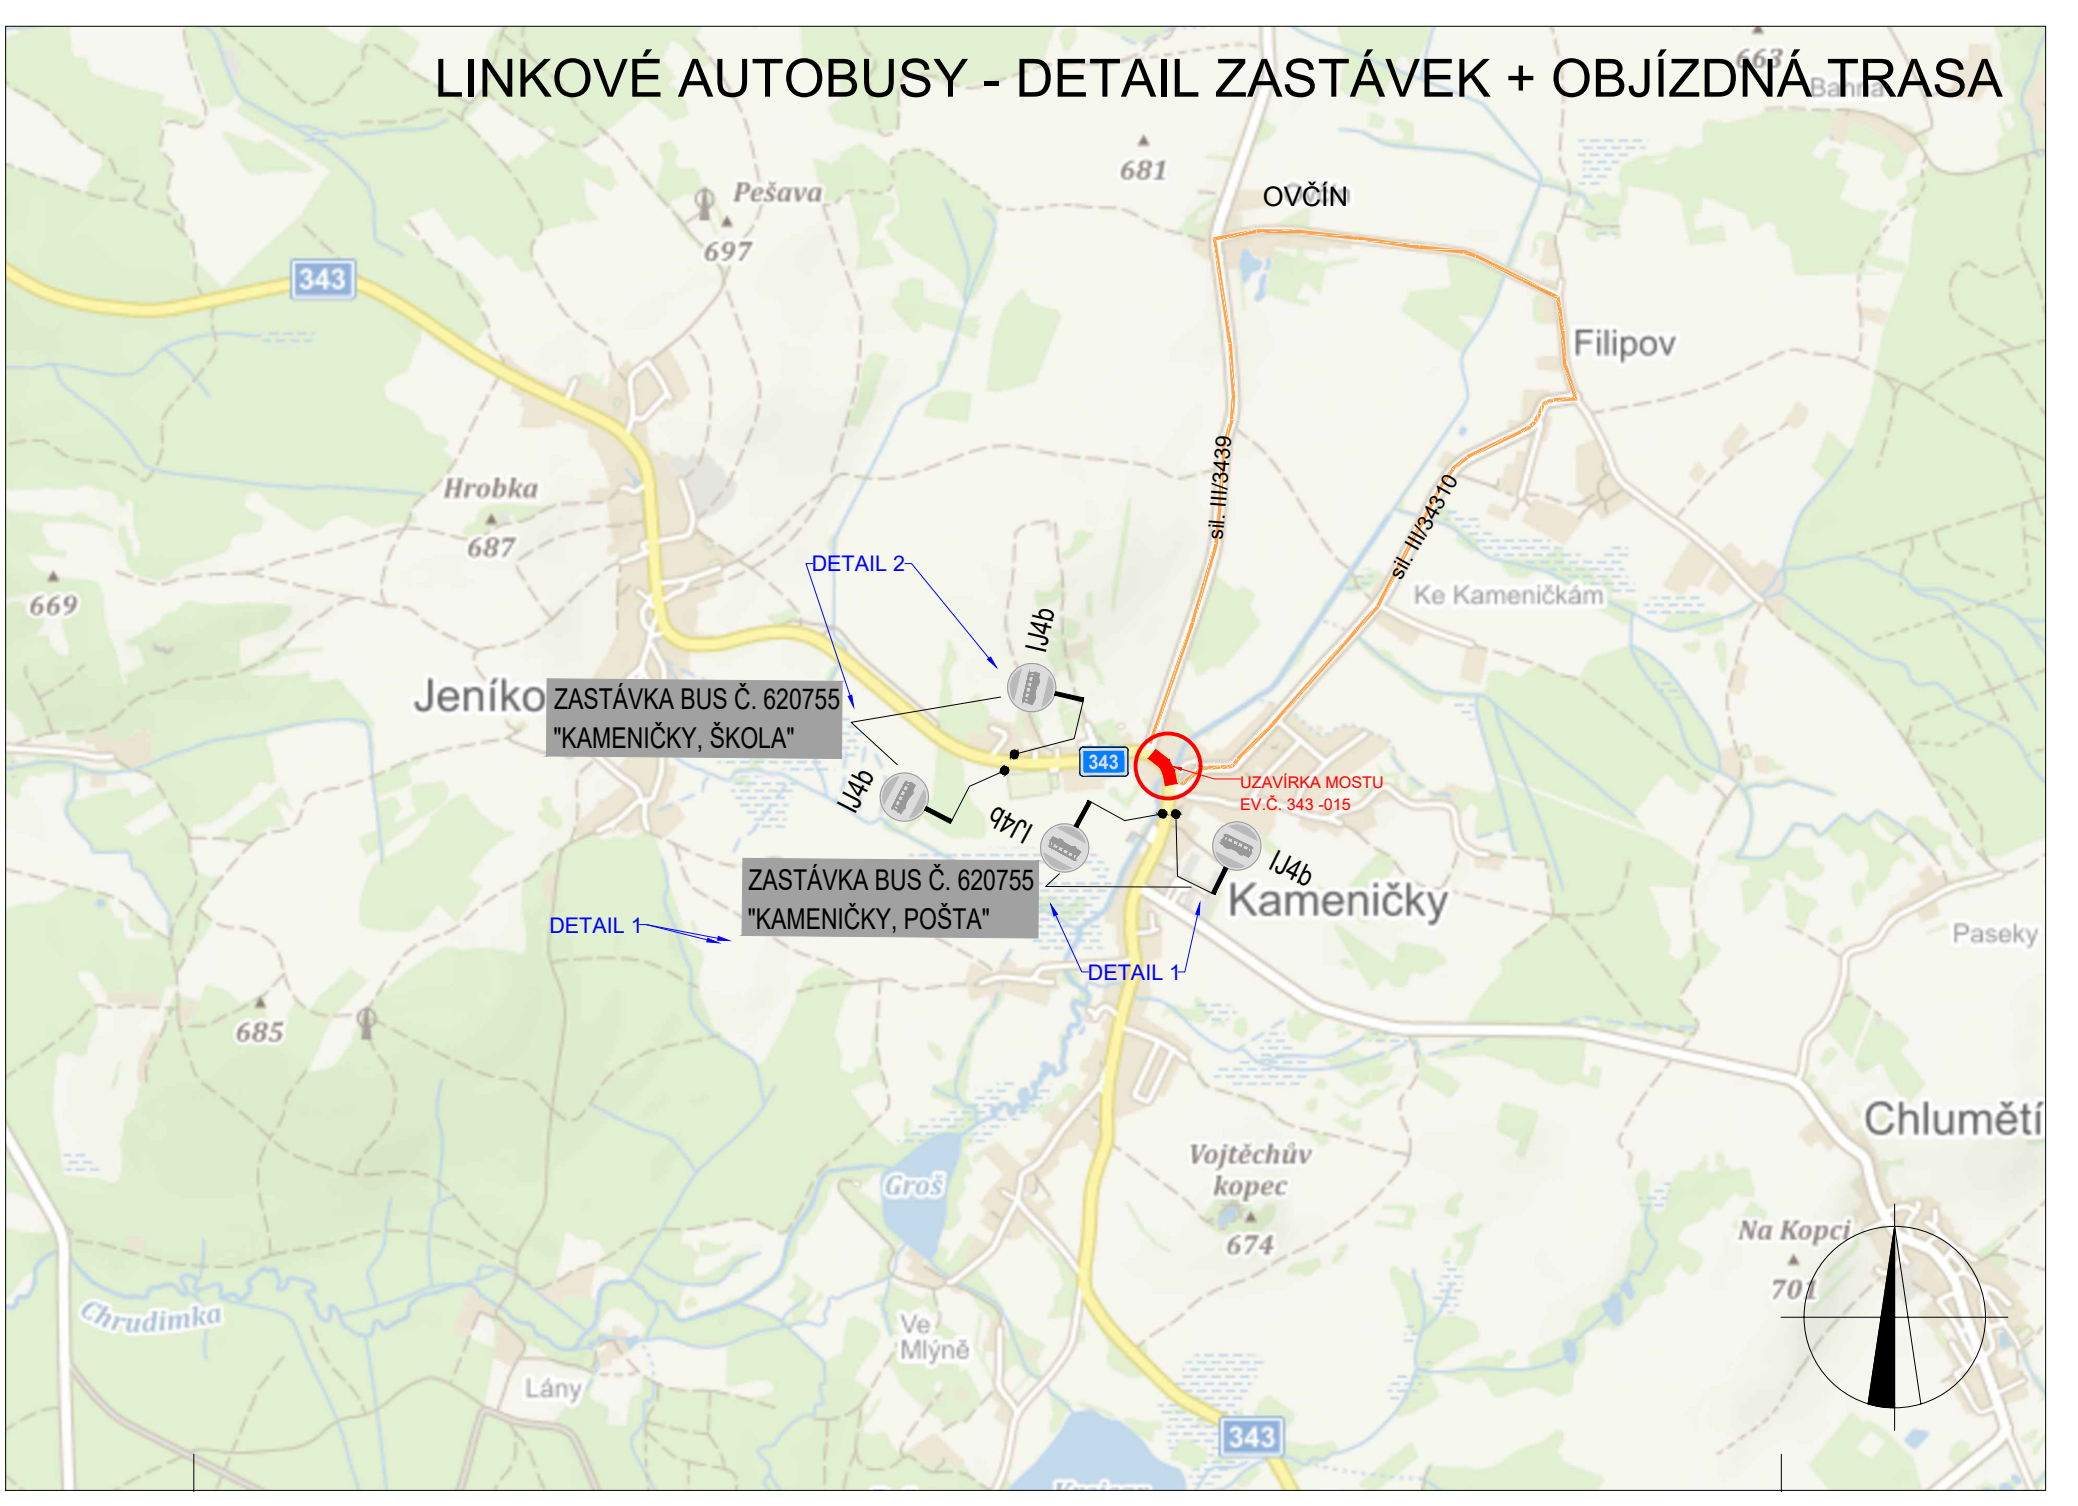
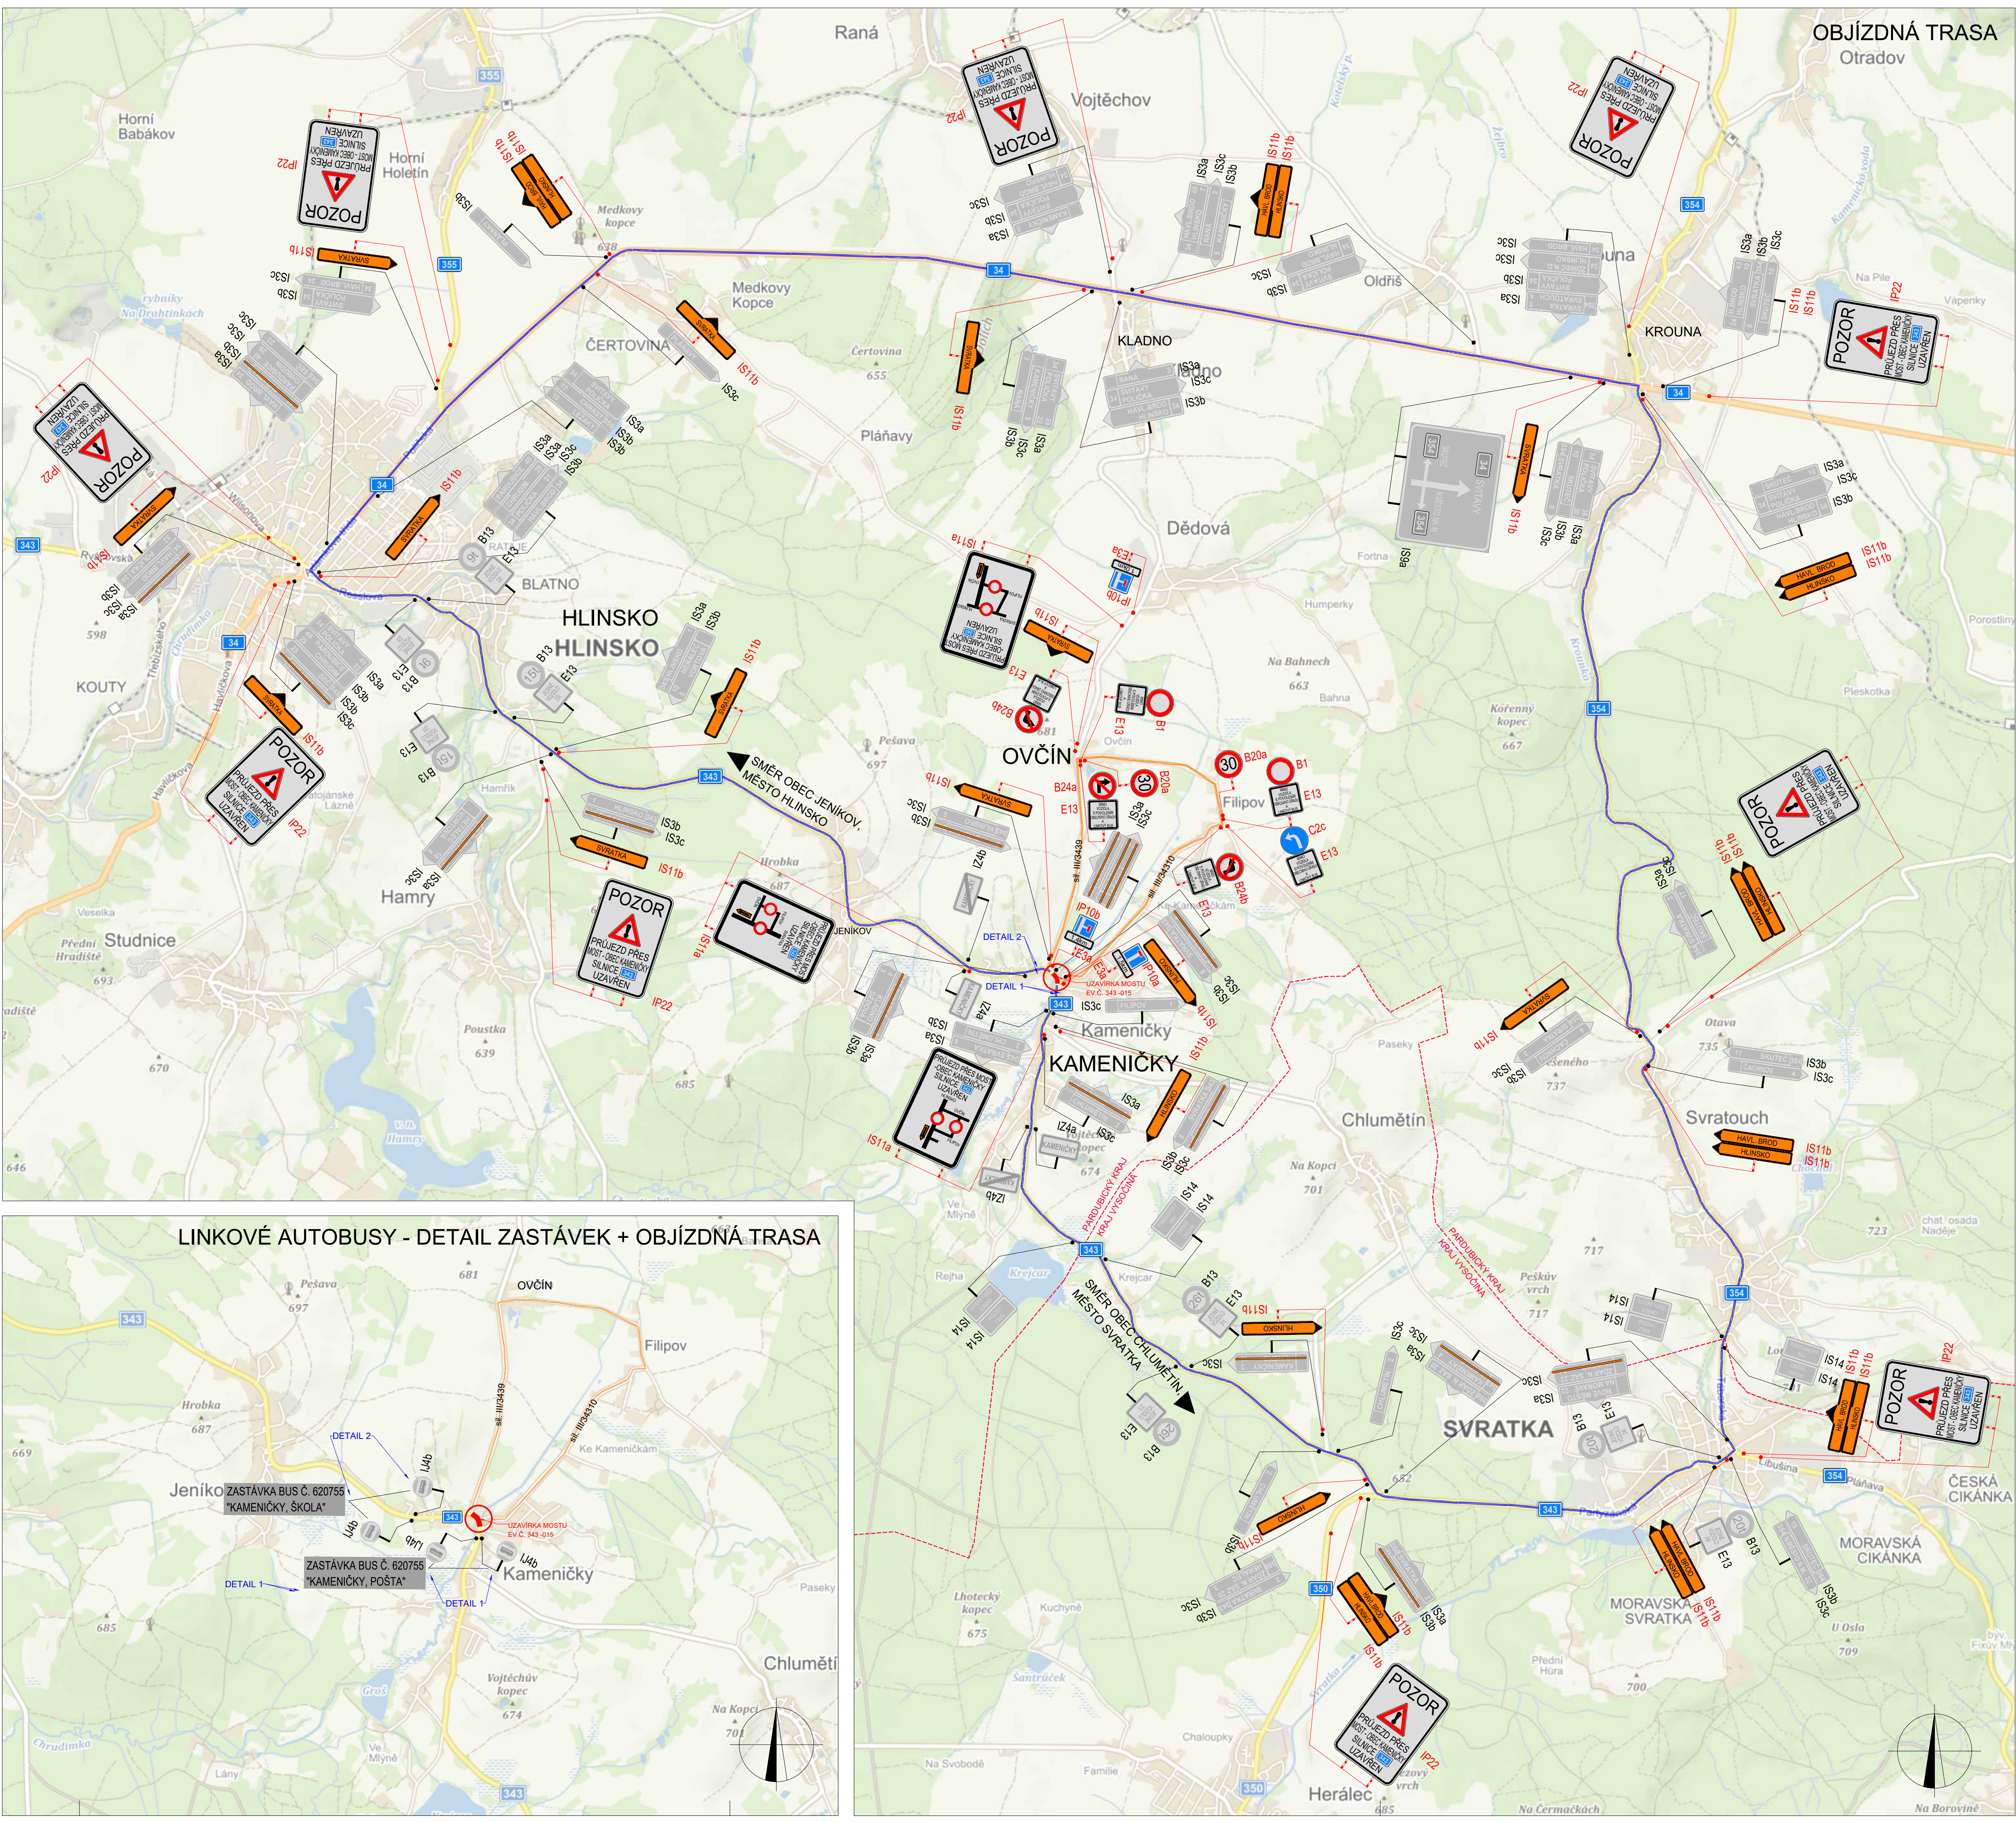


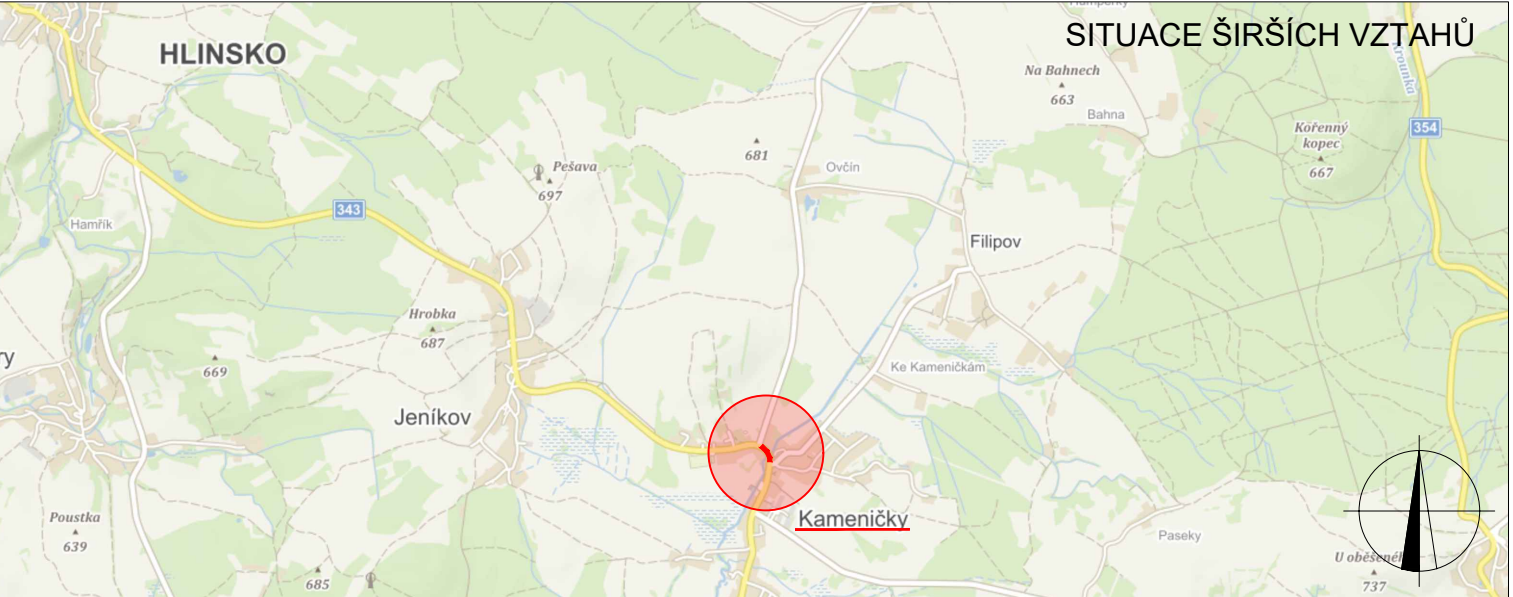

POLICIE ČESKÉ REPUBLIKY - KŘP		
PLATNOST TOHOTO VYJÁDRĚNÍ JE 1 ROK.		
V dne		
SOUHLASÍME S PDZ, ZUK, UZAVÍRKOU A OBJÍZDNOU TRASOU.		
V dne		
SOUHLASÍME S PDZ, ZUK, UZAVÍRKOU A OBJÍZDNOU TRASOU.		
V dne		

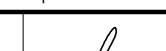

LEGENDA	
	TRVALÉ SVISLÉ DOPRAVNÍ ZNAČENÍ
	DOČASNÉ ZNEPLATNĚNÉ TRVALÉ DOPRAVNÍ ZNAČENÍ
	NAVRŽENÉ PŘECHODNÉ DOPRAVNÍ ZNAČENÍ
	HRANICE KRAJŮ
	OBJÍZDNÁ TRASA PRO NÁKLADNÍ A OSOBNÍ DOPRAVU
	OBJÍZDNÁ TRASA PRO LINKOVÉ AUTOBUSY

Použití dopravní značení bude v závislosti velikosti a v reálném provedení tří 1 K návrhu dopravního značení bylo využito TP 65 Zásady pro dopravní značení na pozemních komunikacích, TP 66 Zásady pro označování pracovních míst na pozemních komunikacích, II. vydání		
VYPRACOVAL: Kateřina Šofková, DiS.		 DoZBos s.r.o. Průmyslová 12 680 01 Boskovice E-mail: dozbos@dozbos.cz www.dozbos.cz
KONTROLOVAL: Ing. Mgr. Josef Janík		
NAZEV AKCE: REKONSTRUKCE MOSTU EV.Č. 343 - 015 KAMENICKÝ, PD		DATUM: 03/2023
NAZEV PŘÍLOHY: SITUACE DOPRAVNĚ-INŽENÝRSKÝCH OPATŘENÍ		FORMÁT: 870 x 594
OBSAH: OBJÍZDNÁ TRASA		ČÍSLO ZAKÁZKY: 039/2023
		ČÍSLO PŘÍLOHY: 2

Ověřovací doložka změny datového formátu dokumentu podle § 69a zákona č. 499/2004 Sb.

Změnou datového formátu se nepotvrzuje správnost a pravdivost údajů obsažených v dokumentu a jejich soulad s právními předpisy.
Vstupující dokument nebyl podepsán.

Typ vstupního dokumentu: .PDF

Otisk souboru: 12D0C18F27155708C23385C4121BA8004DA204ADE41CEADE04305797E240797D

Použitý algoritmus: SHA256_SBB 2.16.840.1.101.3.4.2.1

Subjekt, který změnu formátu dokumentu provedl:

Město Hlinsko, Poděbradovo náměstí 1, 53901 Hlinsko, mesto@hlinsko.cz

Datum vyhotovení ověřovací doložky:

21.3.2023

Jméno a příjmení osoby, která změnu formátu dokumentu provedla:

Pospíšilová Soňa