

## **Stavba nového mostu v Blatně byla zahájena**

Investice Pardubického kraje „Oprava mostu v Blatně“ byla zahájena. Při této akci dojde ke stržení starého mostu a výstavbě provizorního mostu. Na tomto provizorním mostě bude jednosměrná doprava řízena semaforem a budou po něm moci jezdit pouze vozidla do 3,5t (zároveň se předpokládá umístění druhého semaforu řídicího provozu na dalším úseku objízdné komunikace v rámci Blatna).

Průjezd po náhradním mostě bude povolen pouze vozidlům stavby, IZS a obyvatelům Blatna a Jeníkova na vystavené povolenky.

Ostatní tranzit bude mít vyznačenou objízdnou trasu.

**V dalších opodstatněných případech bude vydávat povolenky k vjezdu Stavební úřad v Hlinsku, a to od 13. 05. 2024.**

### **KONTAKT NA ZASÍLÁNÍ ŽÁDOSTÍ O POVOLENKU**

**MÚ HLINSKO - UZAVÍRKA BLATNO:**

**[OBJIZDKA@HLINSKO.CZ](mailto:OBJIZDKA@HLINSKO.CZ)**

### **VYDÁVÁNÍ POVOLENEK PRO OBYVATELE BLATNA:**

**13. 5. 2024 OD 15:00 DO 17:00 V HASIČSKÉ ZBROJNICI BLATNO**

### **NÁSLEDNĚ BUDOU POVOLENKY VYDÁVÁNY**



**PONDĚLÍ A STŘEDA 13-17 HOD.**

**NA ADRESE**

**STAVEBNÍ ÚŘAD, ADÁMKOVA TŘÍDA 554 (3. PATRO)**

**EVŽENIE SVOBODOVÁ A VĚRA ŠTVERÁKOVÁ**

**TEL.: 469 326 138, 469 326 135**







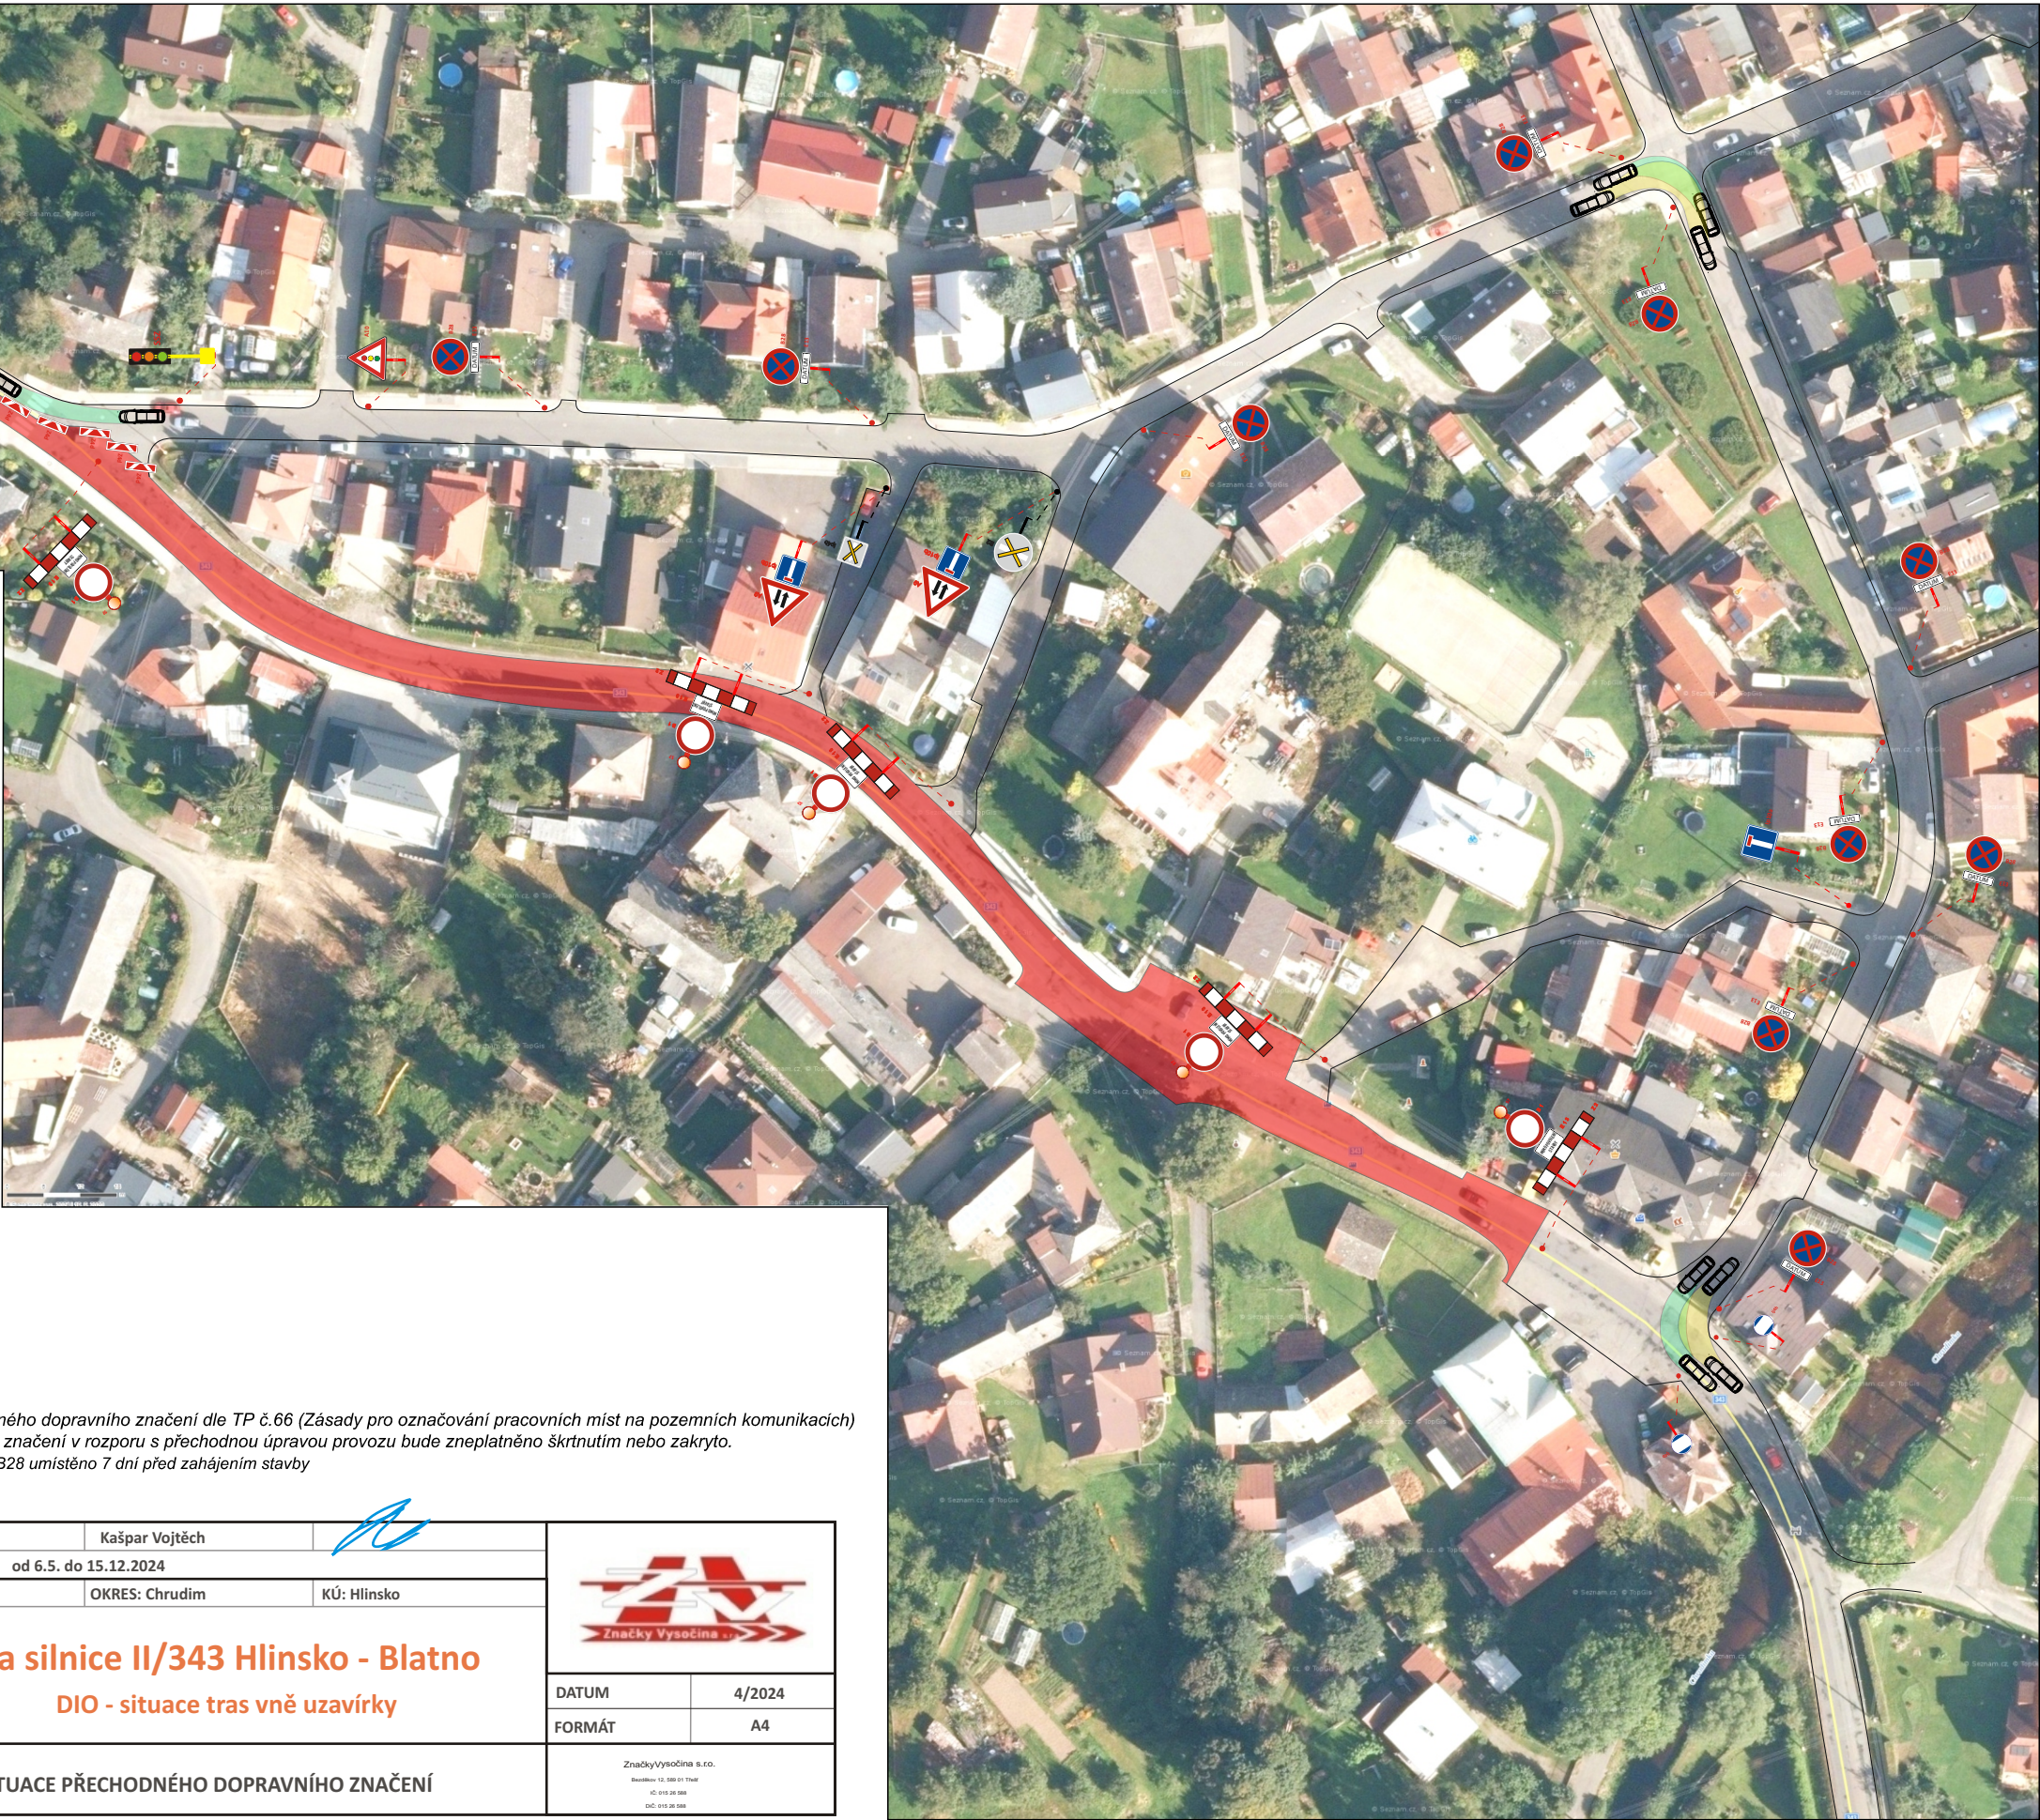
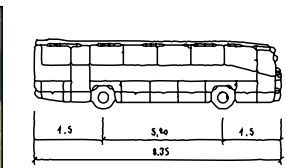


**POZNÁMKA:**

- Umístění přechodného dopravního značení dle TP č.66 (Zásady pro označování pracovních míst na pozemních komunikacích)
- Stávající dopravní značení v rozporu s přechodnou úpravou provozu bude zneplatněno škrtnutím nebo zakryto.
- Dopravní značení B28 umístěno 7 dní před zahájením stavby

- LEGENDA:**
- TRVALÉ SVISLÉ DOPRAVNÍ ZNAČENÍ
  - TRVALÉ SVISLÉ DOPRAVNÍ ZNAČENÍ DOČASNĚ ZNEPLATNĚNÉ
  - PŘECHODNÉ SVISLÉ DOPRAVNÍ ZNAČENÍ

|                                                                                           |                       |             |
|-------------------------------------------------------------------------------------------|-----------------------|-------------|
| VYPRACOVAL                                                                                | Kašpar Vojtěch        |             |
| TERMÍN                                                                                    | od 6.5. do 15.12.2024 |             |
| KRAJ: Pardubický                                                                          | OKRES: Chrudim        | KÚ: Hlinsko |
| STAVBA:                                                                                   |                       |             |
| Oprava silnice II/343 Hlinsko - Blatno                                                    |                       |             |
| DIO - situace tras vně uzavírky                                                           |                       |             |
| NÁZEV VÝKRESU:                                                                            |                       |             |
| SITUACE PŘECHODNÉHO DOPRAVNÍHO ZNAČENÍ                                                    |                       |             |
|                                                                                           |                       |             |
| DATUM                                                                                     | 4/2024                |             |
| FORMÁT                                                                                    | A4                    |             |
| Značky Vysočina s.r.o.<br>Benešova 12, 580 01 Třebíč<br>IČ: 015 26 588<br>DIČ: 015 26 588 |                       |             |

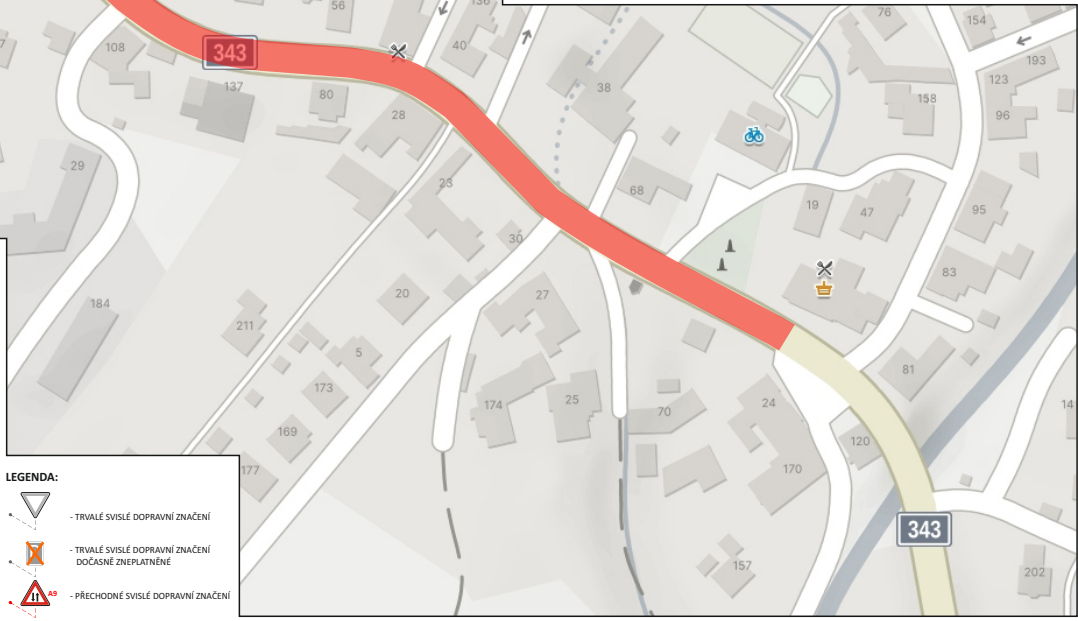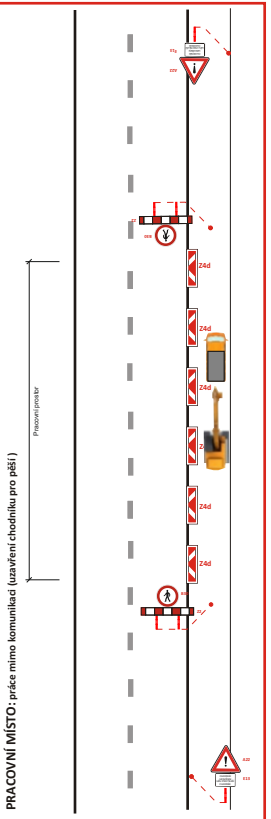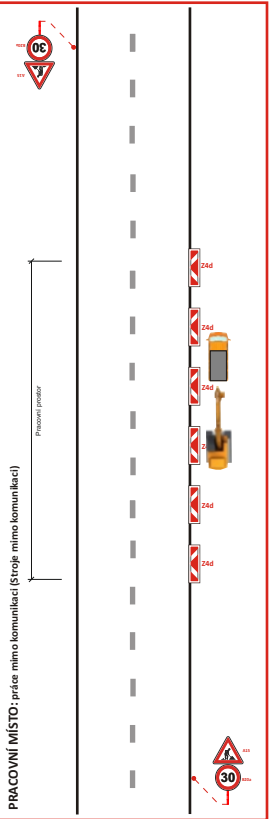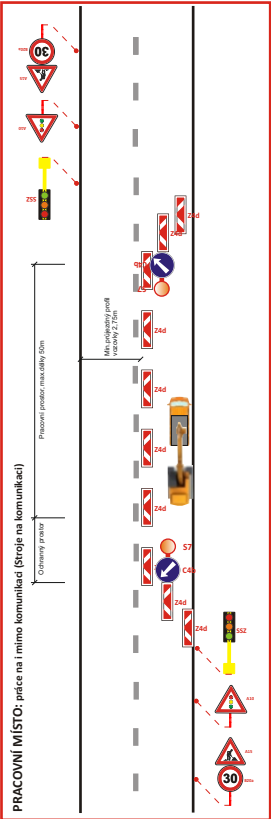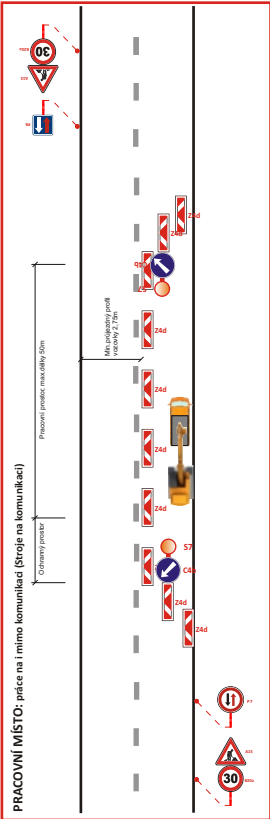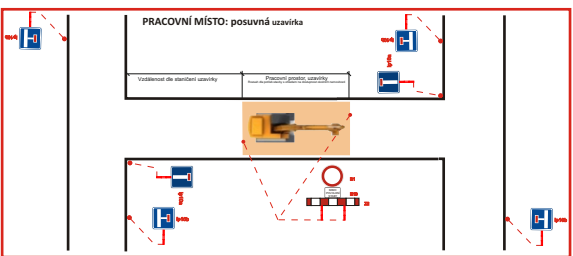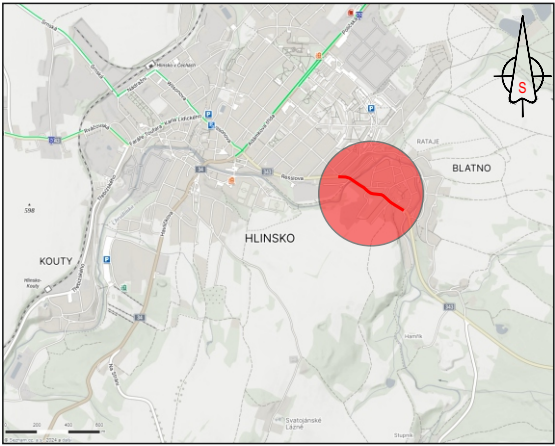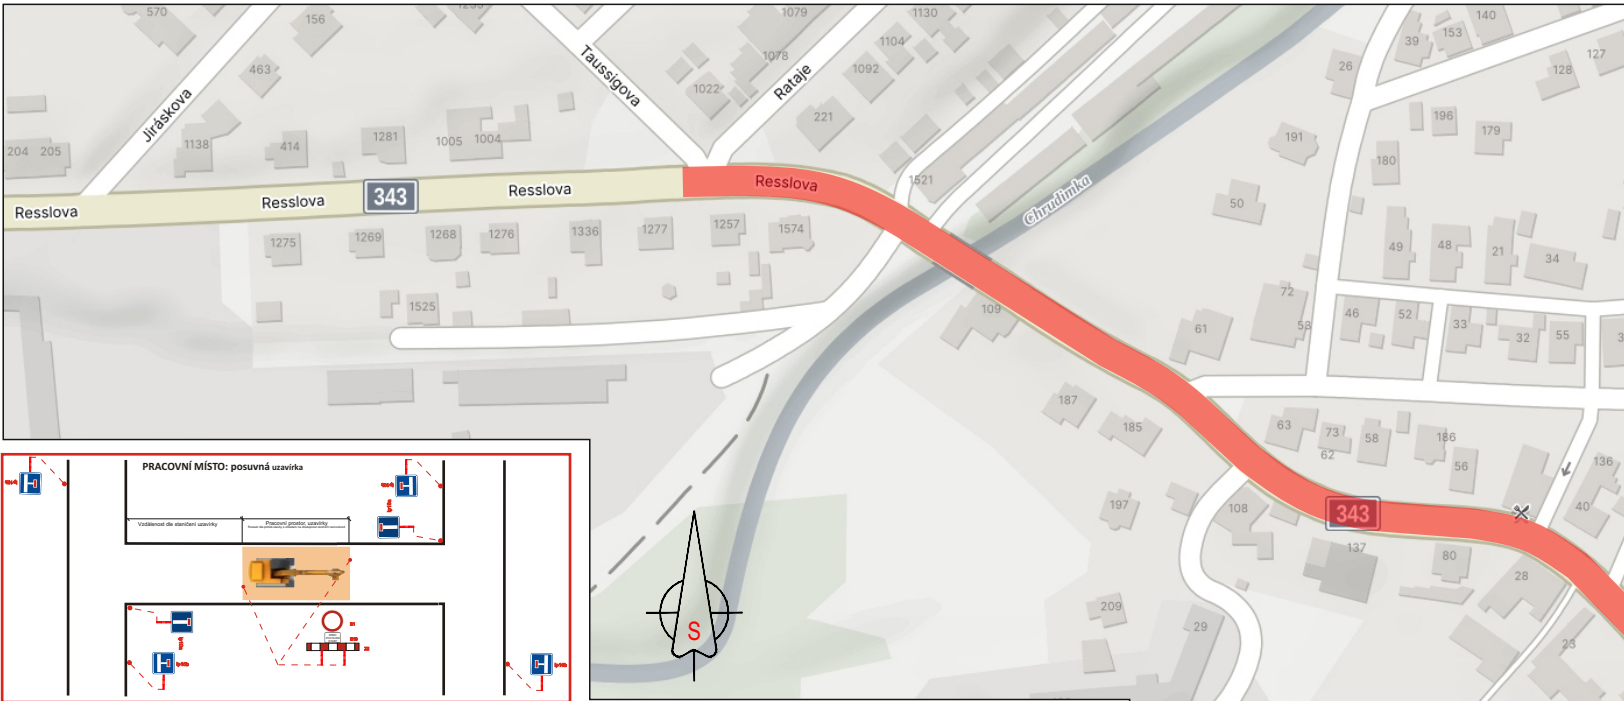


- LEGENDA:
- TRVALÉ SVISLÉ DOPRAVNÍ ZNAČENÍ
  - TRVALÉ SVISLÉ DOPRAVNÍ ZNAČENÍ DOČASNĚ ZNEPLATNĚNÉ
  - PŘECHODNÉ SVISLÉ DOPRAVNÍ ZNAČENÍ

**POZNÁMKA:**

- Umístění přechodného dopravního značení dle TP č.66 (Zásady pro označování pracovních míst na pozemních komunikacích)

- Stávající dopravní značení v rozporu s přechodnou úpravou provozu bude zneplatněno škrtnutím nebo zakryto.

|                                                 |                       |                |             |                                                                                          |        |
|-------------------------------------------------|-----------------------|----------------|-------------|------------------------------------------------------------------------------------------|--------|
| VYPRACOVAL                                      |                       | Kašpar Vojtěch |             |     |        |
| TERMÍN                                          | od 6.5. do 15.12.2024 |                |             |                                                                                          |        |
| KRAJ: Pardubický                                |                       | OKRES: Chrudim | KÚ: Hlinsko |                                                                                          |        |
| STAVBA:                                         |                       |                |             |                                                                                          |        |
| Oprava silnice II/343 Hlinsko - Blatno          |                       |                |             |                                                                                          |        |
| DIO - situace přípravných a dokončovacích prací |                       |                |             |                                                                                          |        |
| NÁZEV VÝKRESU:                                  |                       |                |             | DATUM                                                                                    | 4/2024 |
|                                                 |                       |                |             | FORMÁT                                                                                   | A4     |
| SITUACE PŘECHODNÉHO DOPRAVNÍHO ZNAČENÍ          |                       |                |             | Značky Vysočina s.r.o.<br>Budišov 12, 589 01 Třebíč<br>IČ: 015 28 589<br>DIČ: 015 28 589 |        |

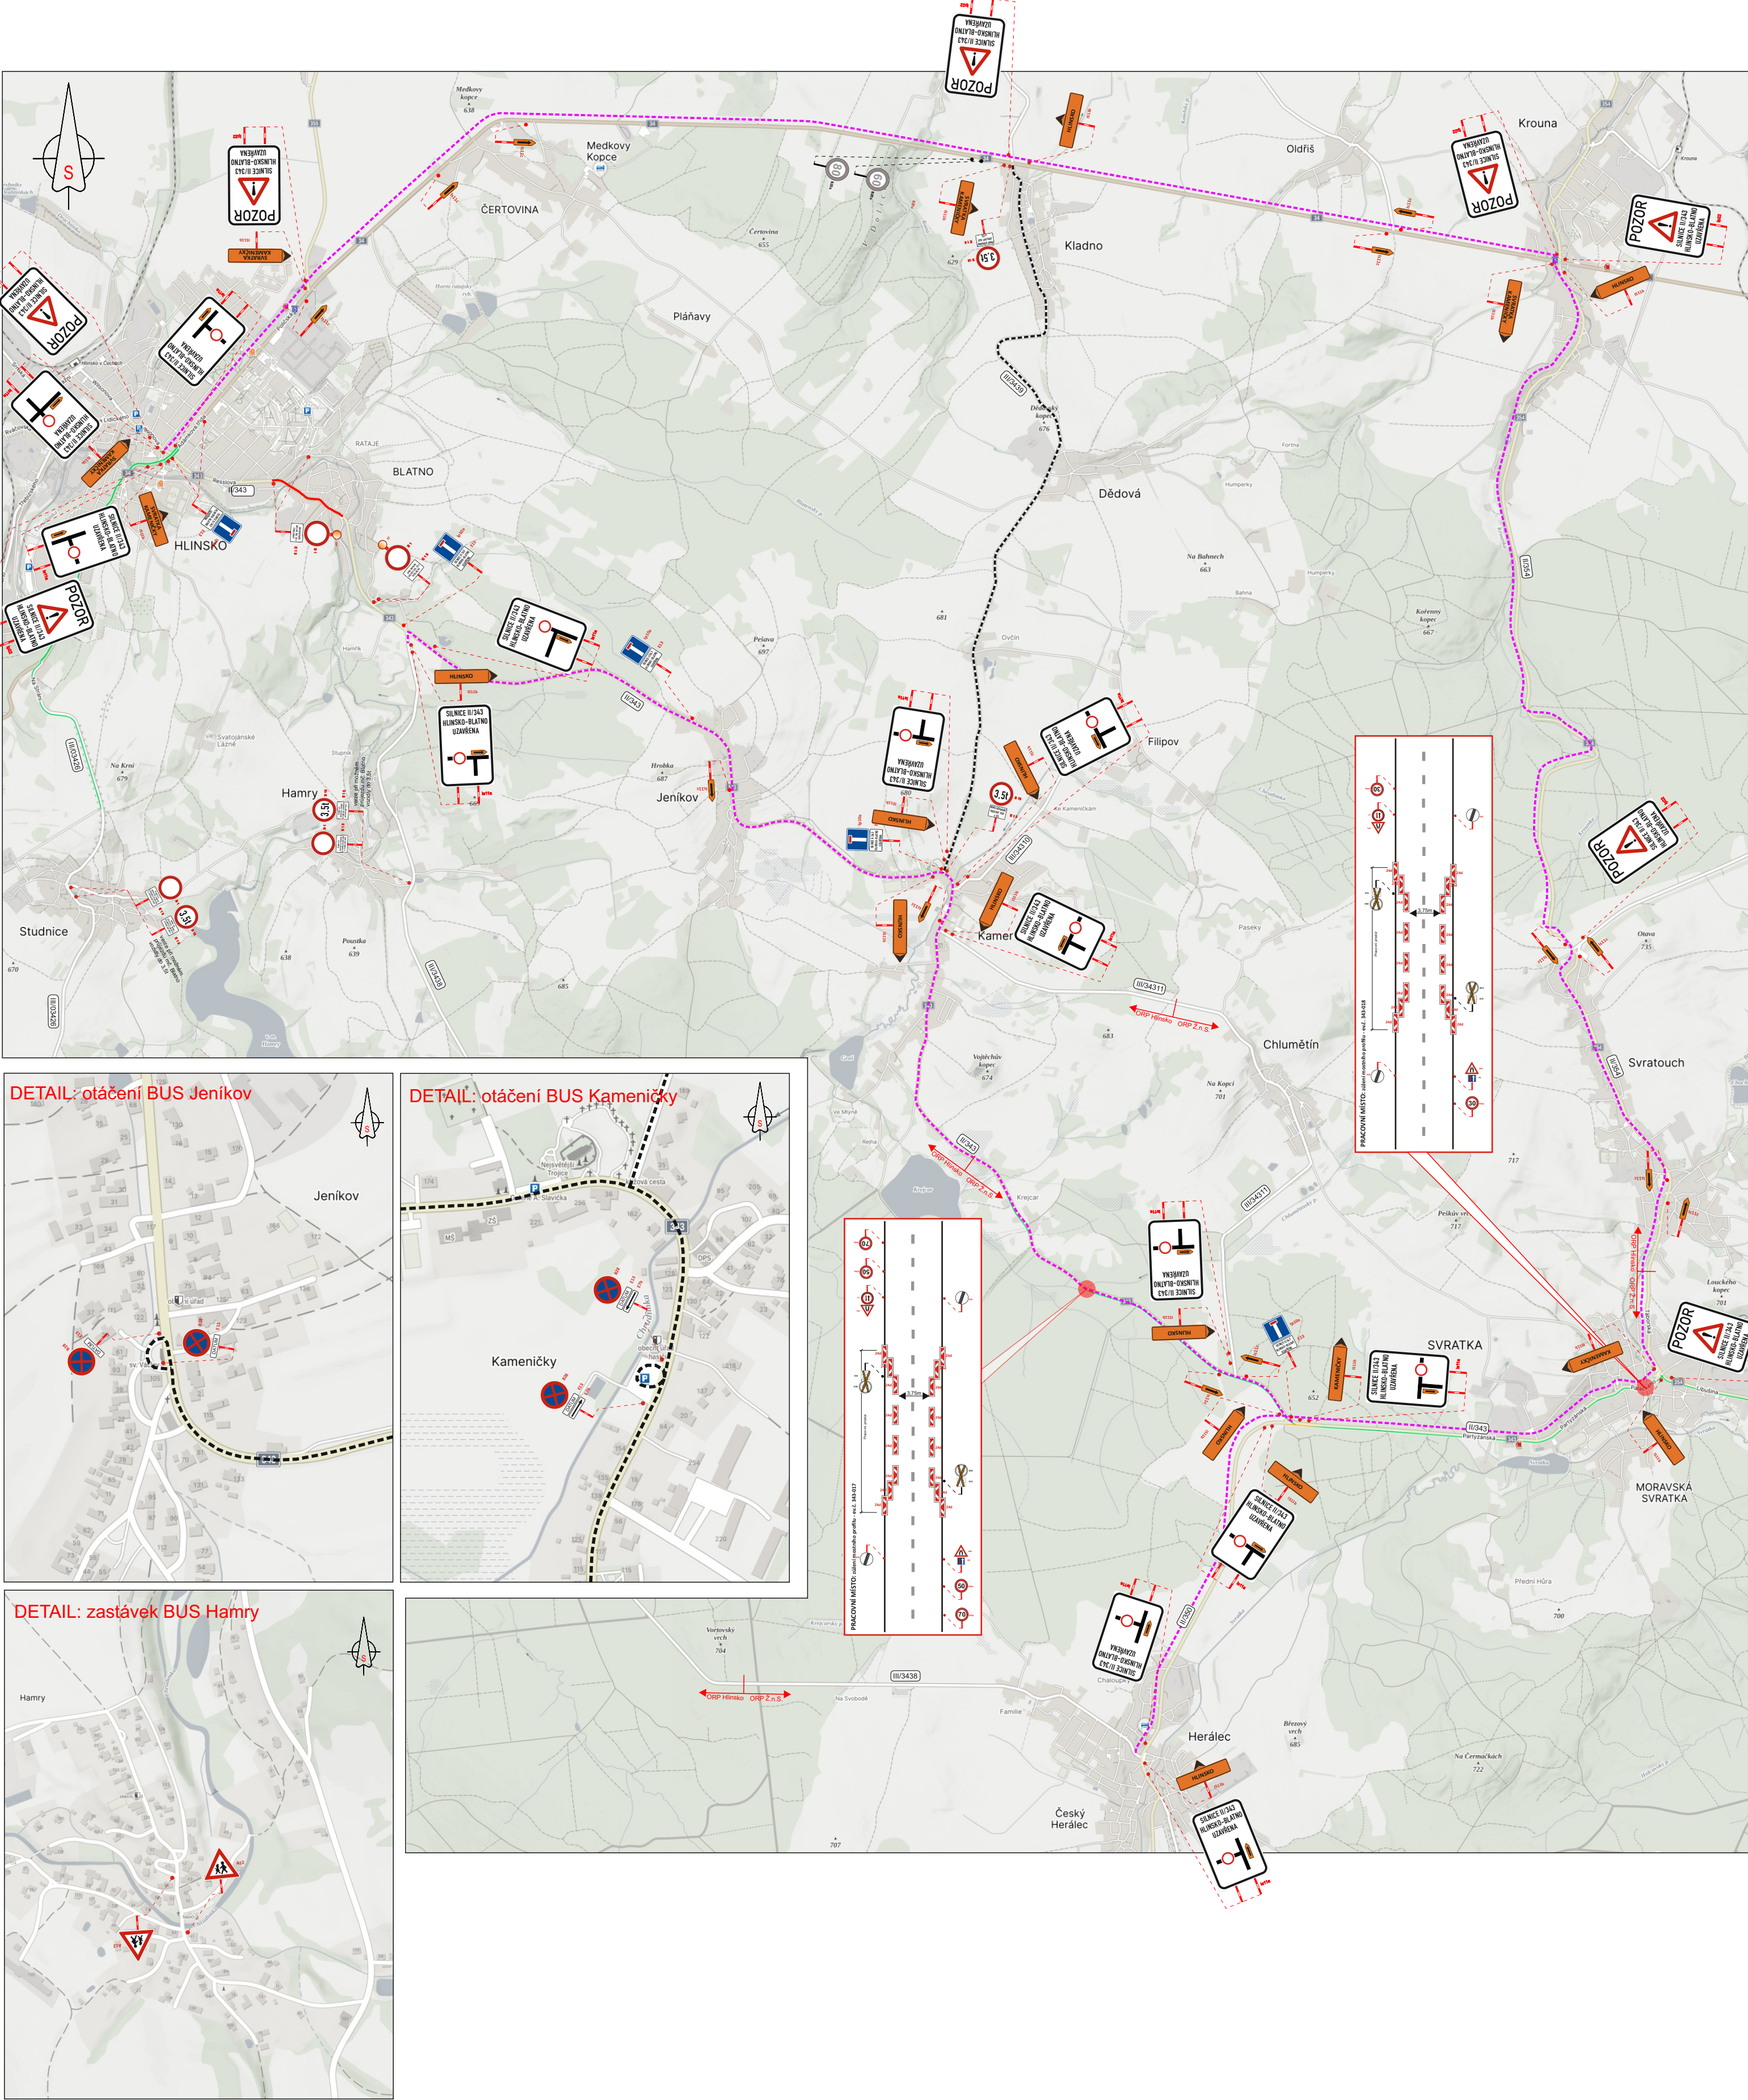

**POZNÁMKA:**

- Umístění přechodného dopravního značení dle TP č.66 (Zásady pro označování pracovních míst na pozemních komunikacích)
- Stávající dopravní značení v rozporu s přechodnou úpravou provozu bude zneplatněno škrtnutím nebo zakrytím.

LEGENDA:

|  |                                    |
|--|------------------------------------|
|  | - TRVALÉ SVÝLE DOPRAVNÍ ZNAČENÍ    |
|  | - PŘECHODNÉ SVÝLE DOPRAVNÍ ZNAČENÍ |
|  | - PŘEDLOŽENÁ OHLIŽNÁ TRASA         |
|  | - PŘEDLOŽENÁ OHLIŽNÁ TRASA 1:50    |

|                                                                                        |                                                                                |             |
|----------------------------------------------------------------------------------------|--------------------------------------------------------------------------------|-------------|
| VYPRACOVAL                                                                             | Kašpar Vojtěch                                                                 |             |
| TERMÍN                                                                                 | od 6.5. do 15.12.2024                                                          |             |
| KRAJ: Pardubický                                                                       | OKRES: Chrudim                                                                 | KÚ: Hlinsko |
| STAVBA:                                                                                | <b>Oprava silnice II/343 Hlinsko - Blatno</b><br><b>DIO - situace uzavírky</b> |             |
| NÁZEV VÝKRESU:                                                                         | SITUACE PŘECHODNÉHO DOPRAVNÍHO ZNAČENÍ                                         |             |
| DATUM                                                                                  | 4/2024                                                                         |             |
| FORMÁT                                                                                 | A4                                                                             |             |
|                                                                                        |                                                                                |             |
| Značky Vysočina s.r.o.<br>Mladá Boleslav 100 001 7007<br>IČ: 251 20 008<br>DIK 01/2018 |                                                                                |             |