
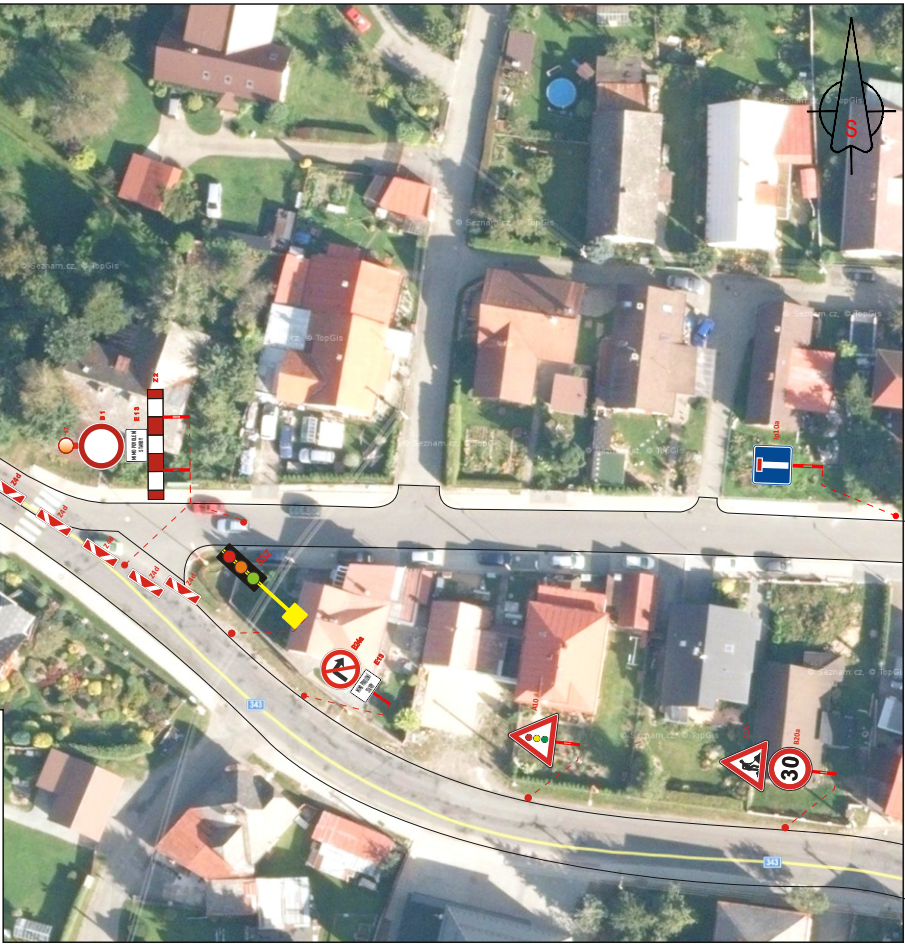


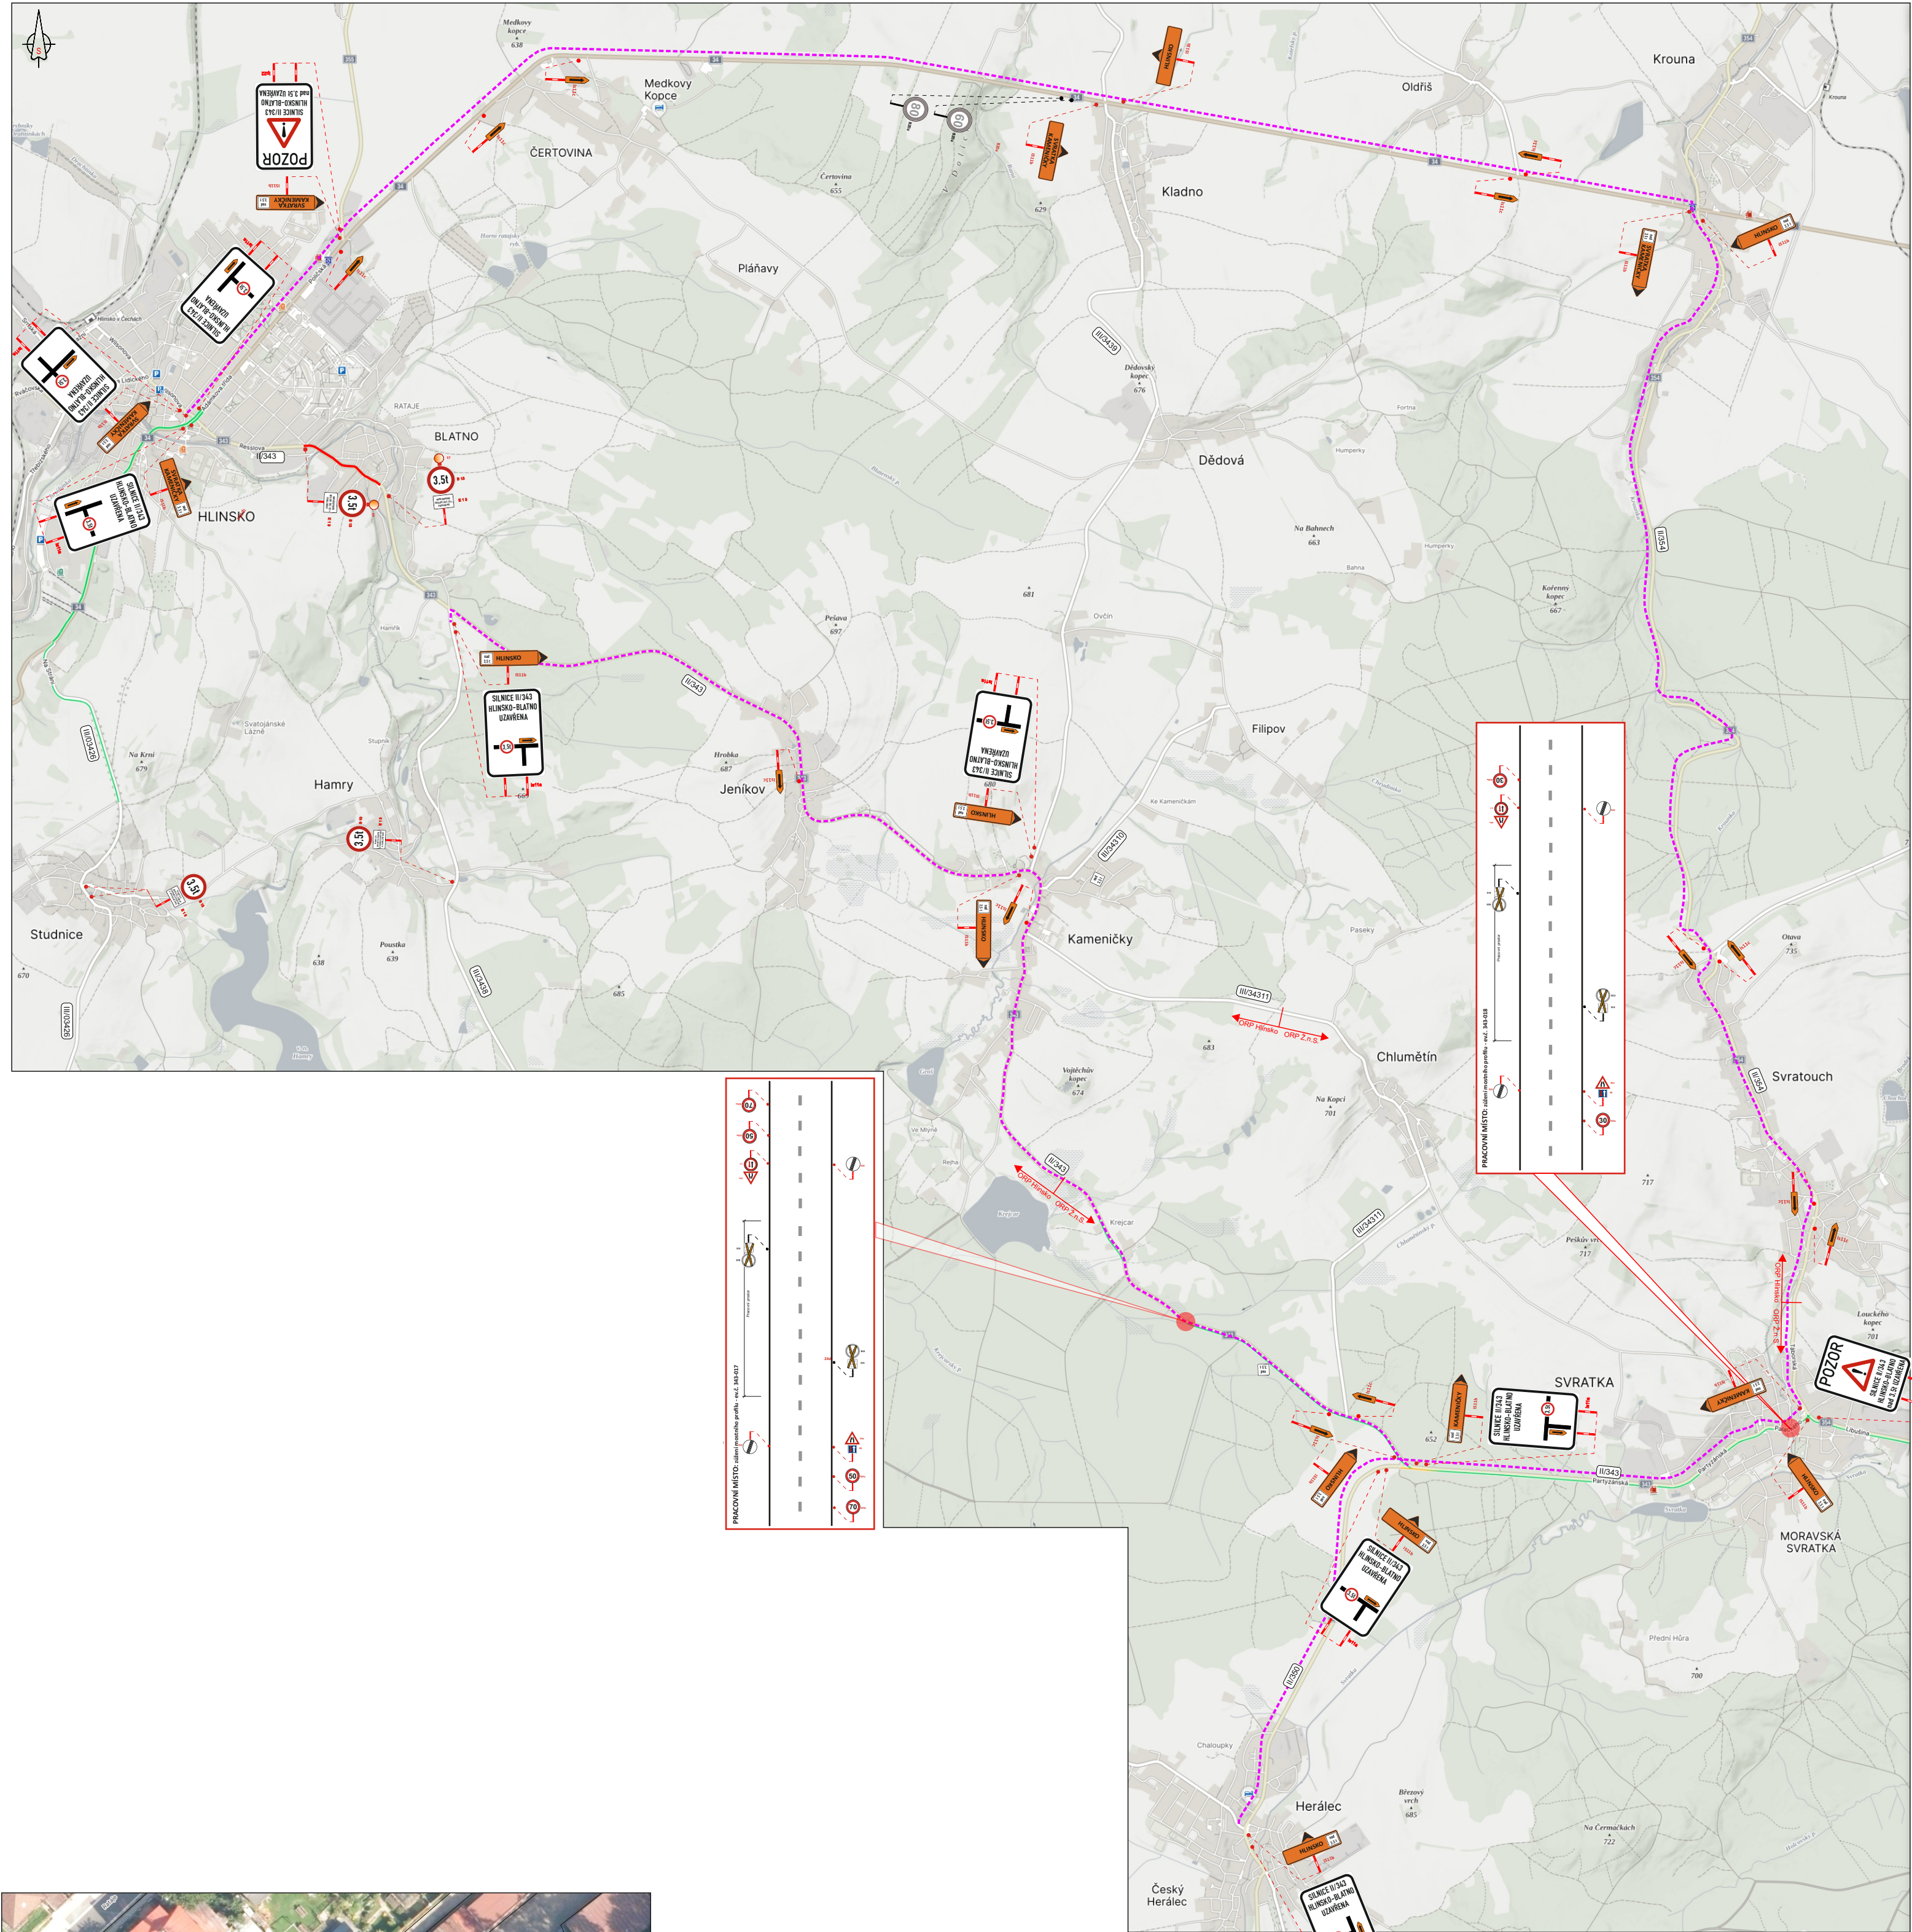

- LEGENDA:
- TRVALÉ SVLE DOPRAVNÍ ZNAČENÍ
 - TRVALÉ SVLE DOPRAVNÍ ZNAČENÍ DOČASNĚ ZNEPLATNĚNÉ
 - PŘECHODNÉ SVLE DOPRAVNÍ ZNAČENÍ
 - NAVRŽENÁ OBLIČNÁ TRASA

POZNÁMKA:

- Umístění přechodného dopravního značení dle TP č.66 (Zásady pro označování pracovních míst na pozemních komunikacích)
- Stávající dopravní značení v rozporu s přechodnou úpravou provozu bude zneplatněno skrtnutím nebo zakrytím.

VYPRACOVAL	Kašpar Vojtěch	
TERMÍN	od 16.12.2024 do 31.8.2025	
KRAJ:	Pardubický	OKRES: Chrudim
STAVBA:	KÚ: Hlinsko	
Oprava silnice II/343 Hlinsko - Blatno		
DIO - situace uzavírky - vyloučení vozidel nad 3,5t		
NÁZEV VÝKRESU:	SITUACE PŘECHODNÉHO DOPRAVNÍHO ZNAČENÍ	
DATUM	4/2024	
FORMÁT	A4	
Značky Vysvětlivka s.o.o.		