



NÁVRH DIO

DOPA CZ

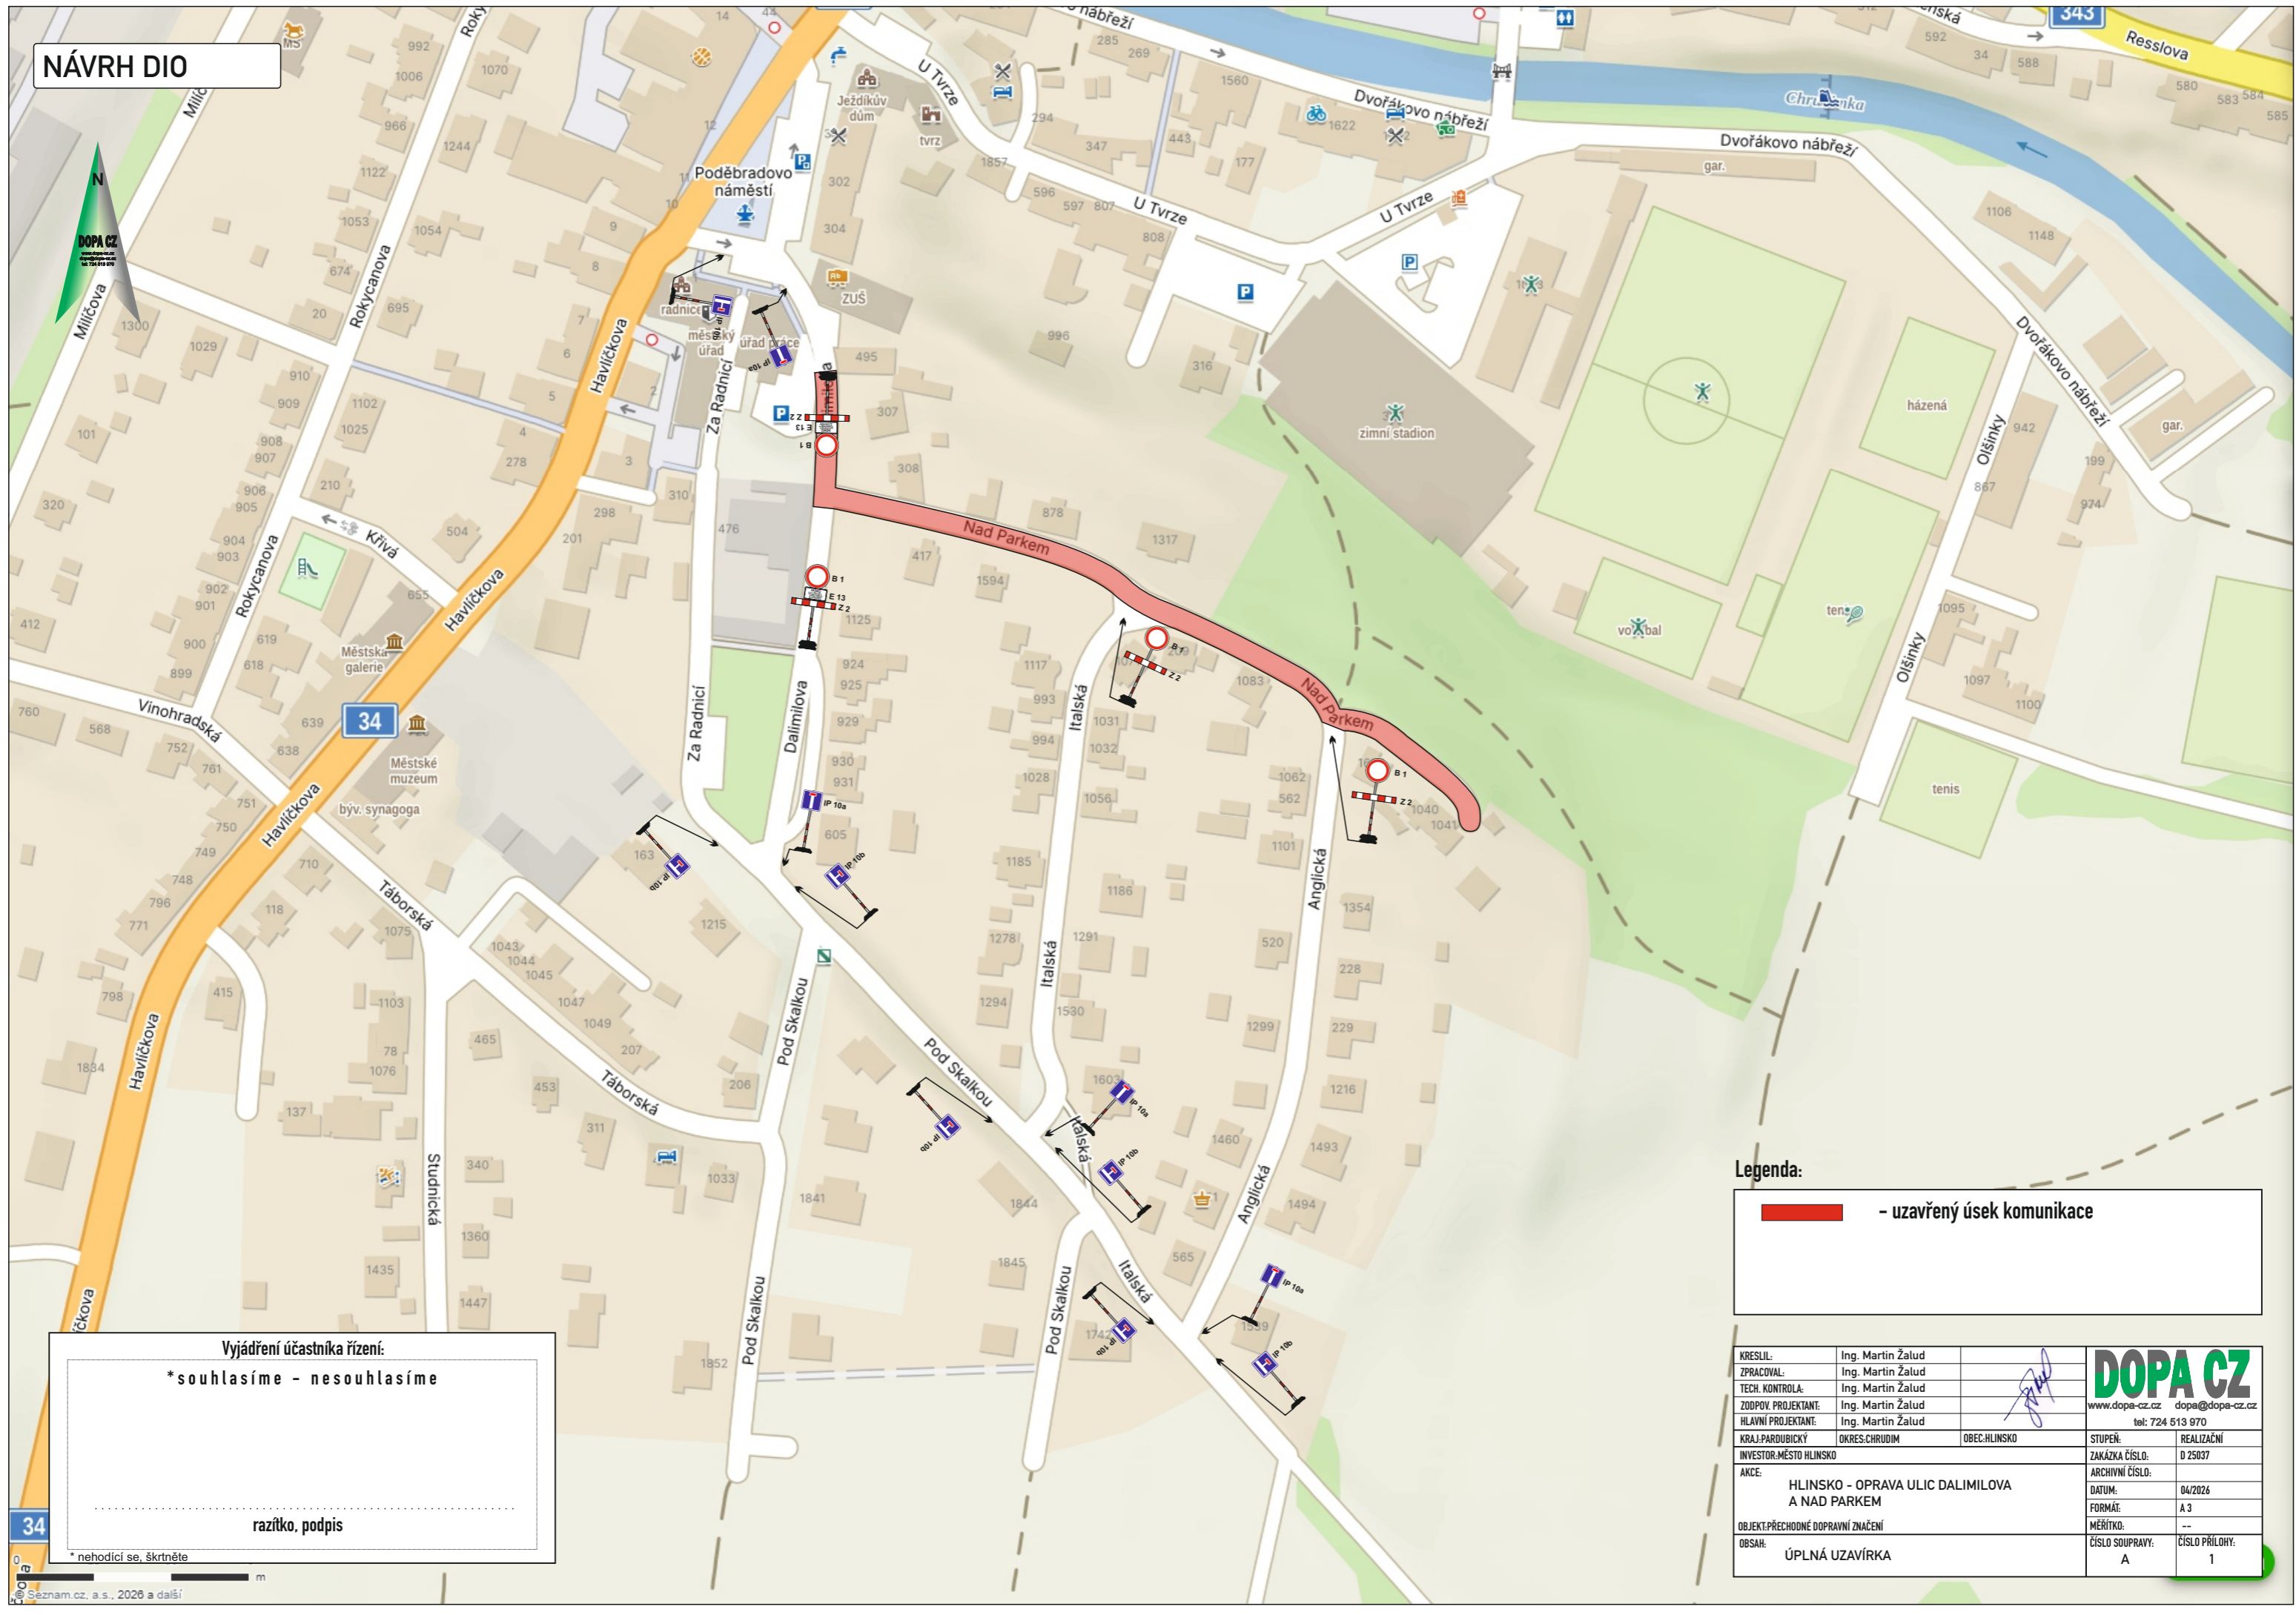

Legenda:

	- uzavřený úsek komunikace
---	----------------------------

Vyjádření účastníka řízení:

*souhlasíme - nesouhlasíme

.....

razítko, podpis

*nehodící se, škrtněte

KRESLIL:	Ing. Martin Žalud			
ZPRACOVAL:	Ing. Martin Žalud			
TECH. KONTROLA:	Ing. Martin Žalud			
ZODPOV. PROJEKTANT:	Ing. Martin Žalud			
HLAVNÍ PROJEKTANT:	Ing. Martin Žalud			
KRAJ: PARDUBICKÝ	OKRES: CHRUDIM	OBEC: HLINSKO	STUPEŇ:	REALIZAČNÍ
INVESTOR: MĚSTO HLINSKO			ZAKÁZKA ČÍSLO:	D 25037
AKCE:	HLINSKO - OPRAVA ULIC DALIMILOVA A NAD PARKEM		ARCHIVNÍ ČÍSLO:	
OBJEKT: PŘECHODNÉ DOPRAVNÍ ZNAČENÍ			DATUM:	04/2026
OBŠAR:	ÚPLNÁ UZÁVÍRKA		FORMÁT:	A 3
			MĚŘÍTKO:	--
			ČÍSLO SOUPRAVY:	A
			ČÍSLO PŘÍLOHY:	1