


Změna č. 2 ÚP RANÁ

HLAVNÍ VÝKRES

1 : 5 000

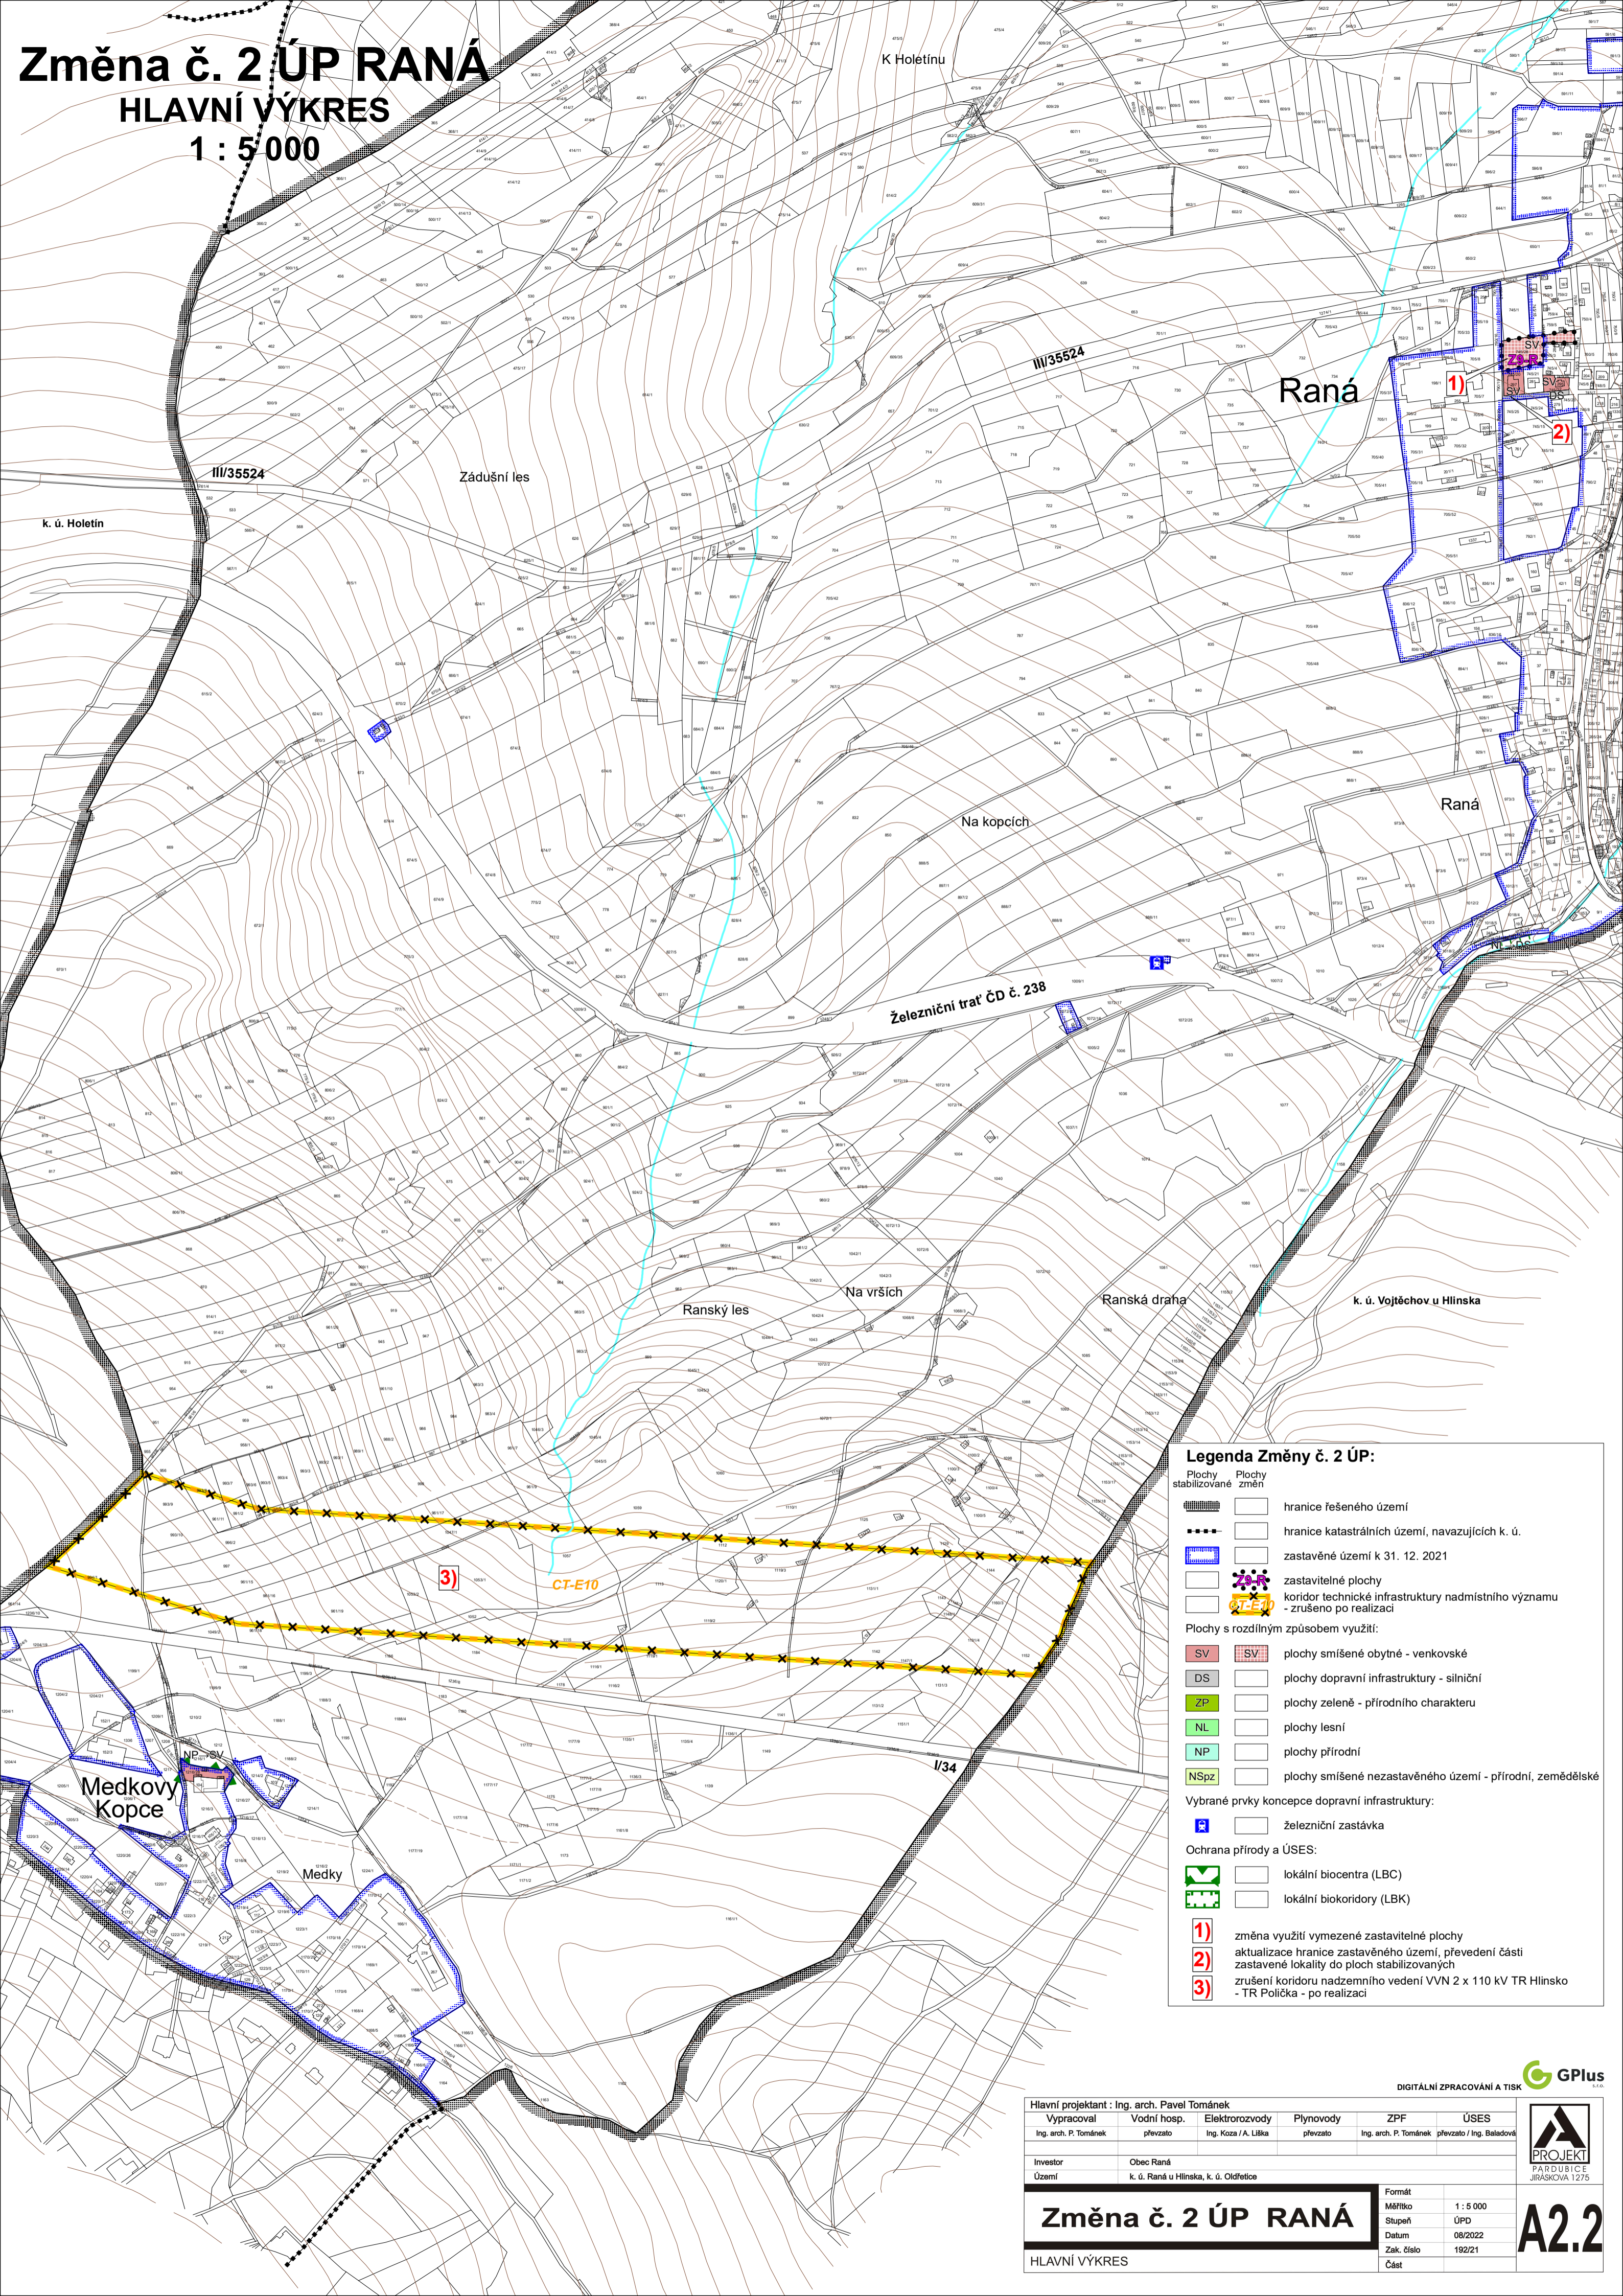

Legenda Změny č. 2 ÚP:

	Plochy stabilizované		hranice řešeného území
	Plochy změn		hranice katastrálních území, navazujících k. ú.
			zastavěné území k 31. 12. 2021
			zastavitelné plochy
			koridor technické infrastruktury nadmístního významu - zrušeno po realizaci

Plochy s rozdílným způsobem využití:

	SV	plachy smíšené obytné - venkovské
	DS	plachy dopravní infrastruktury - silniční
	ZP	plachy zeleně - přírodního charakteru
	NL	plachy lesní
	NP	plachy přírodní
	NSp	plachy smíšené nezastavěného území - přírodní, zemědělské

Vybrané prvky koncepce dopravní infrastruktury:

	železniční zastávka
--	---------------------

Ochrana přírody a ÚSES:

	lokální biocentra (LBC)
	lokální biokoridory (LBK)

1) změna využití vymezené zastavitelné plochy
 2) aktualizace hranice zastavěného území, převedení části zastavěné lokality do ploch stabilizovaných
 3) zrušení koridoru nadzemního vedení VVN 2 x 110 kV TR Hlinsko - TR Polička - po realizaci

Hlavní projektant : Ing. arch. Pavel Tománek

Vypracoval	Vodní hosp.	Elektrozvody	Plynovody	ZPF	ÚSES
Ing. arch. P. Tománek	převzato	Ing. Koza / A. Lůka	převzato	Ing. arch. P. Tománek	převzato / Ing. Baladová

Investor: Obec Raná
 Území: k. ú. Raná u Hlinska, k. ú. Oldřetice

Formát	Mřítko	1 : 5 000
Stupeň	ÚPD	
Datum		08/2022
Zak. číslo		192/21

Změna č. 2 ÚP RANÁ
 HLAVNÍ VÝKRES

DIGITÁLNÍ ZPRACOVÁNÍ A TISK

A2.2