


ZMĚNA Č.2 ÚP KROUNA
HLAVNÍ VÝKRES - KONCEPCE VEŘEJNÉ INFRASTRUKTURY
- Vodní hospodářství
M 1 : 5000

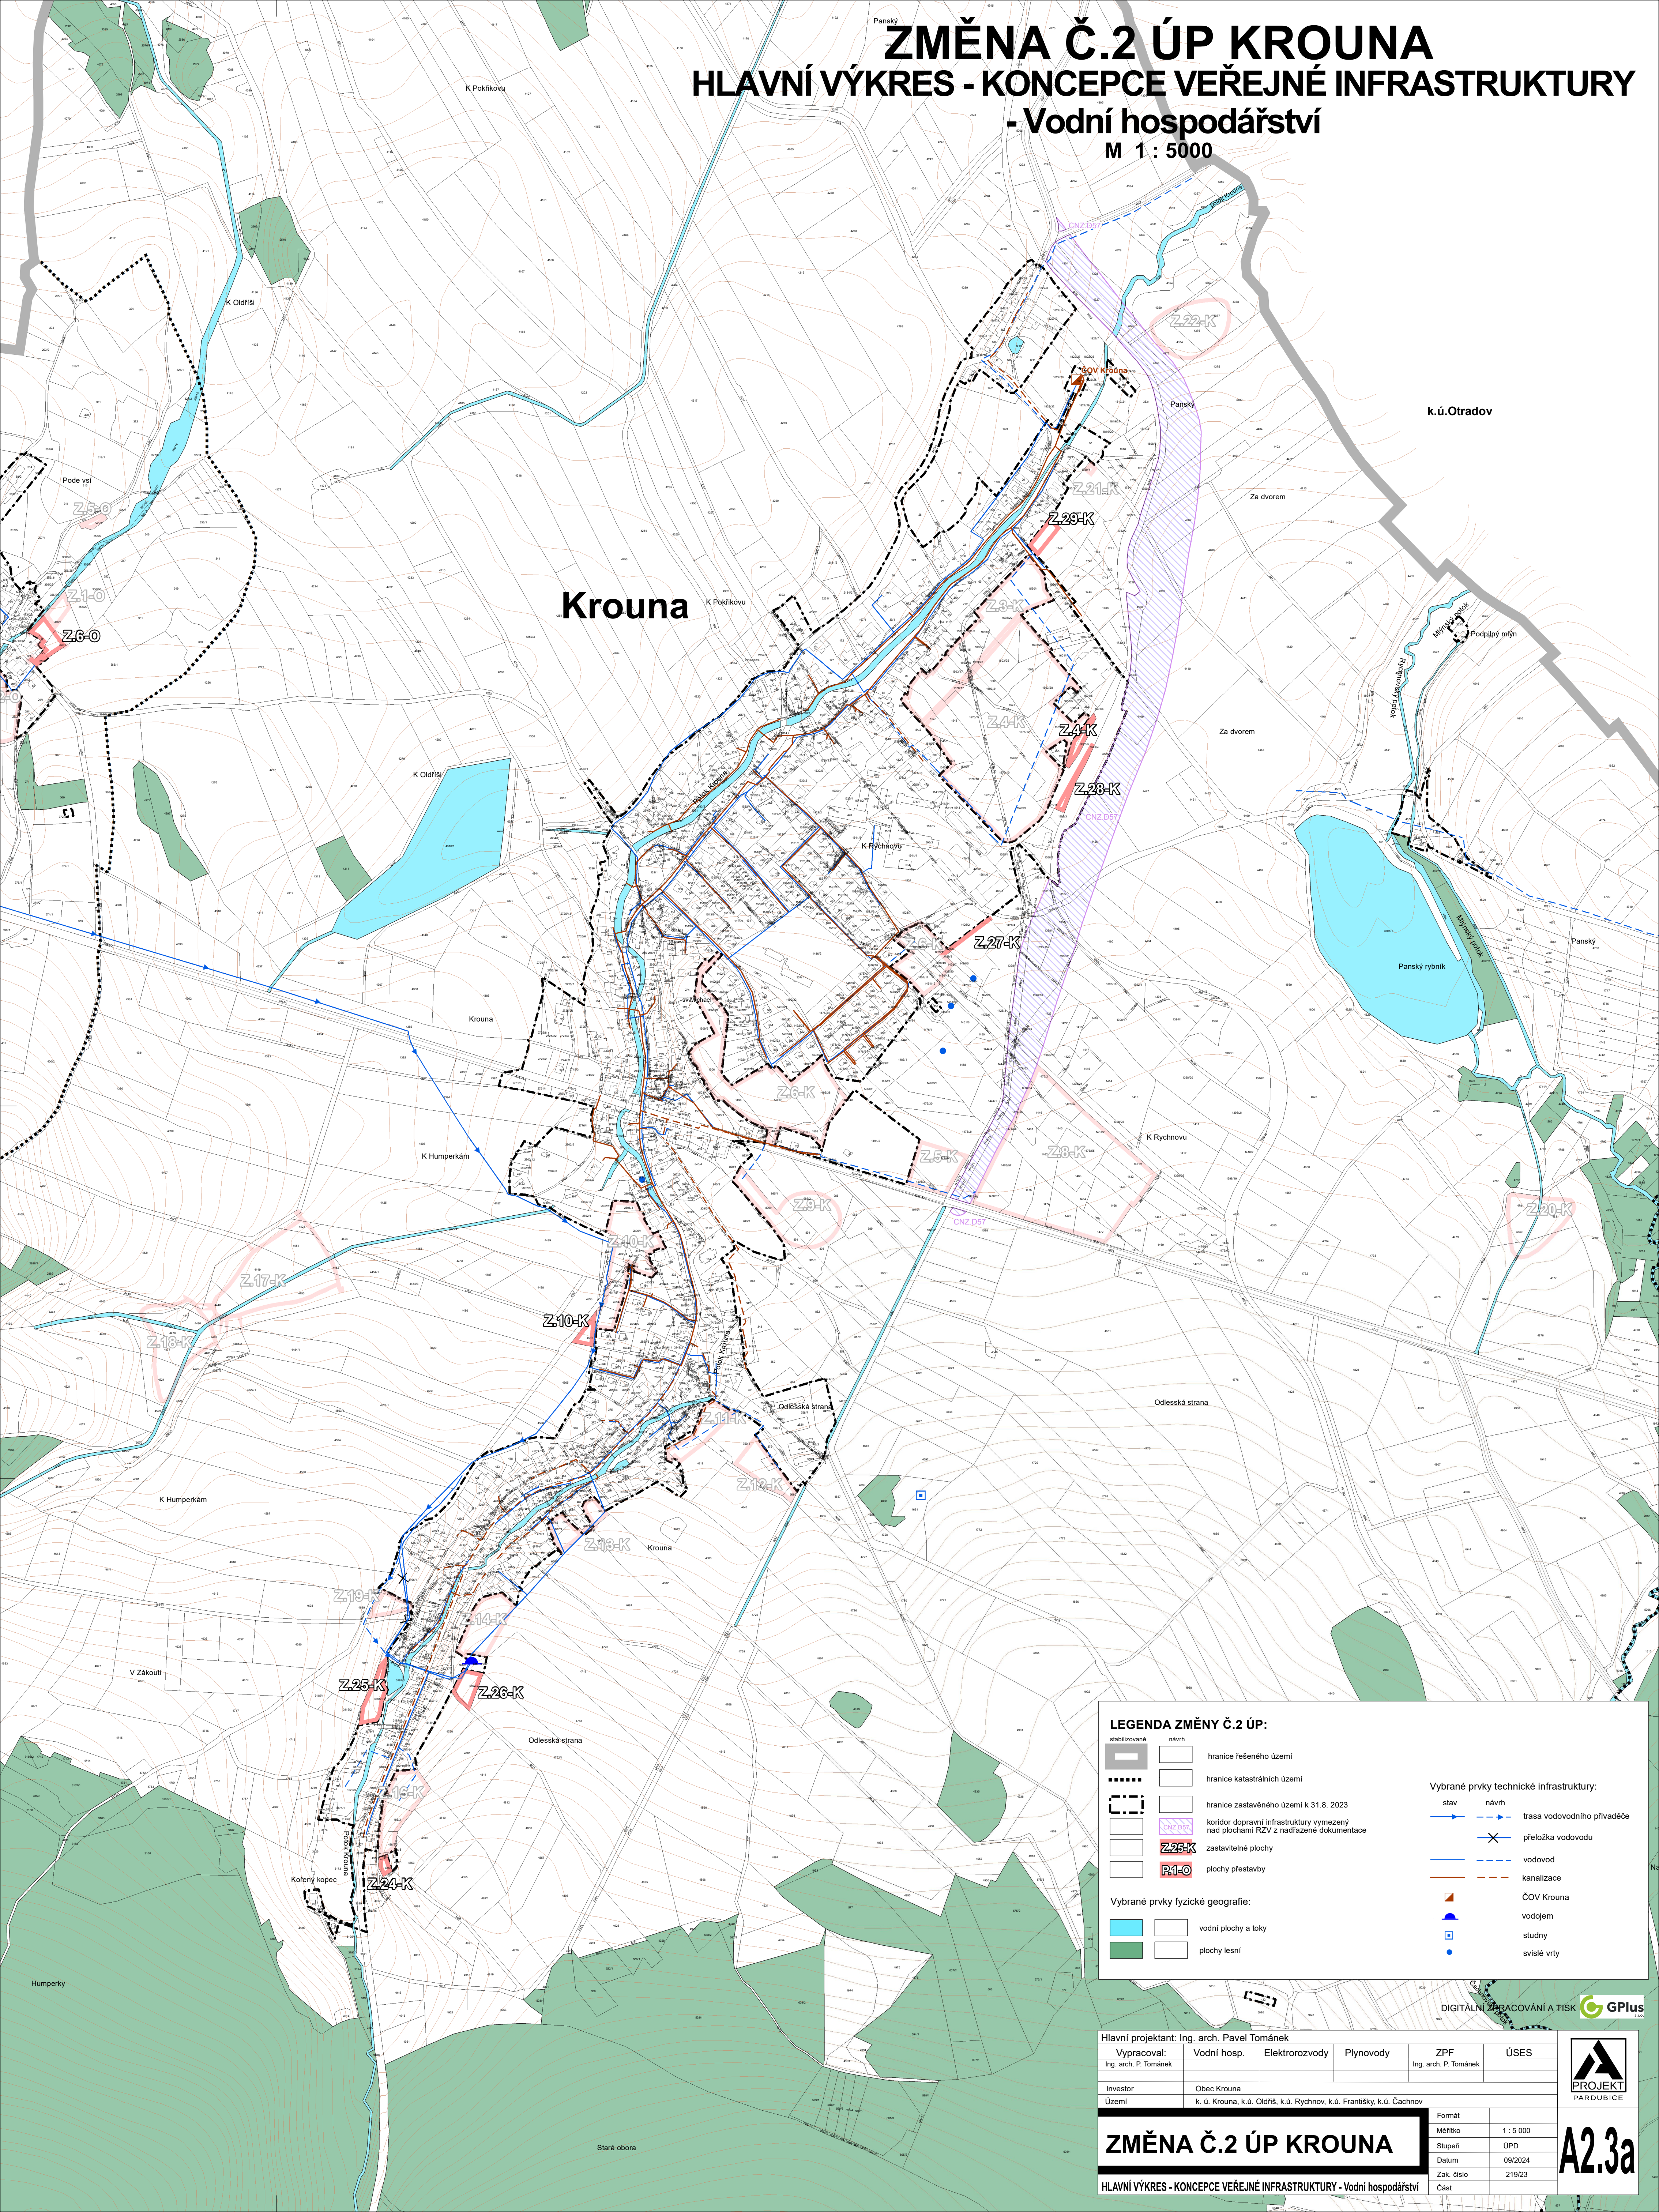

LEGENDA ZMĚNY Č.2 ÚP:

stabilizované

návrh

hranice řešeného území

hranice katastrálních území

hranice zastavěného území k 31.8. 2023

koridor dopravní infrastruktury vymezený nad plochami RZV z nadřazené dokumentace

zastavěné plochy

plochy přestavby

Vybrané prvky fyzické geografie:

vodní plochy a toky

plochy lesní

Vybrané prvky technické infrastruktury:

stav

trasa vodovodního přivaděče

přeložka vodovodu

vodovod

kanalizace

ČOV Krouna

vodojem

studny

svislé vrty

Hlavní projektant: Ing. arch. Pavel Tománek

Vypracoval: Vodní hosp. Elektrozvody Plynovody ZPF ÚSES

Ing. arch. P. Tománek

Investor Obec Krouna

Území k. ú. Krouna, k. ú. Oldříš, k. ú. Rychnov, k. ú. Františky, k. ú. Čachnov

Formát

Měřítko 1 : 5 000

Stupeň ÚPD

Datum 09/2024

Zak. číslo 219/23

Část

DIGITÁLNÍ ZPRACOVÁNÍ A TISK

GPlus

PROJEKT PARDUBICE

ZMĚNA Č.2 ÚP KROUNA

HLAVNÍ VÝKRES - KONCEPCE VEŘEJNÉ INFRASTRUKTURY - Vodní hospodářství

A2.3a