


# ÚP RANÁ

## VÝKRES KONCEPCE TECHNICKÉ INFRASTRUKTURY

VODNÍ HOSPODÁŘSTVÍ

**1 : 5 000**

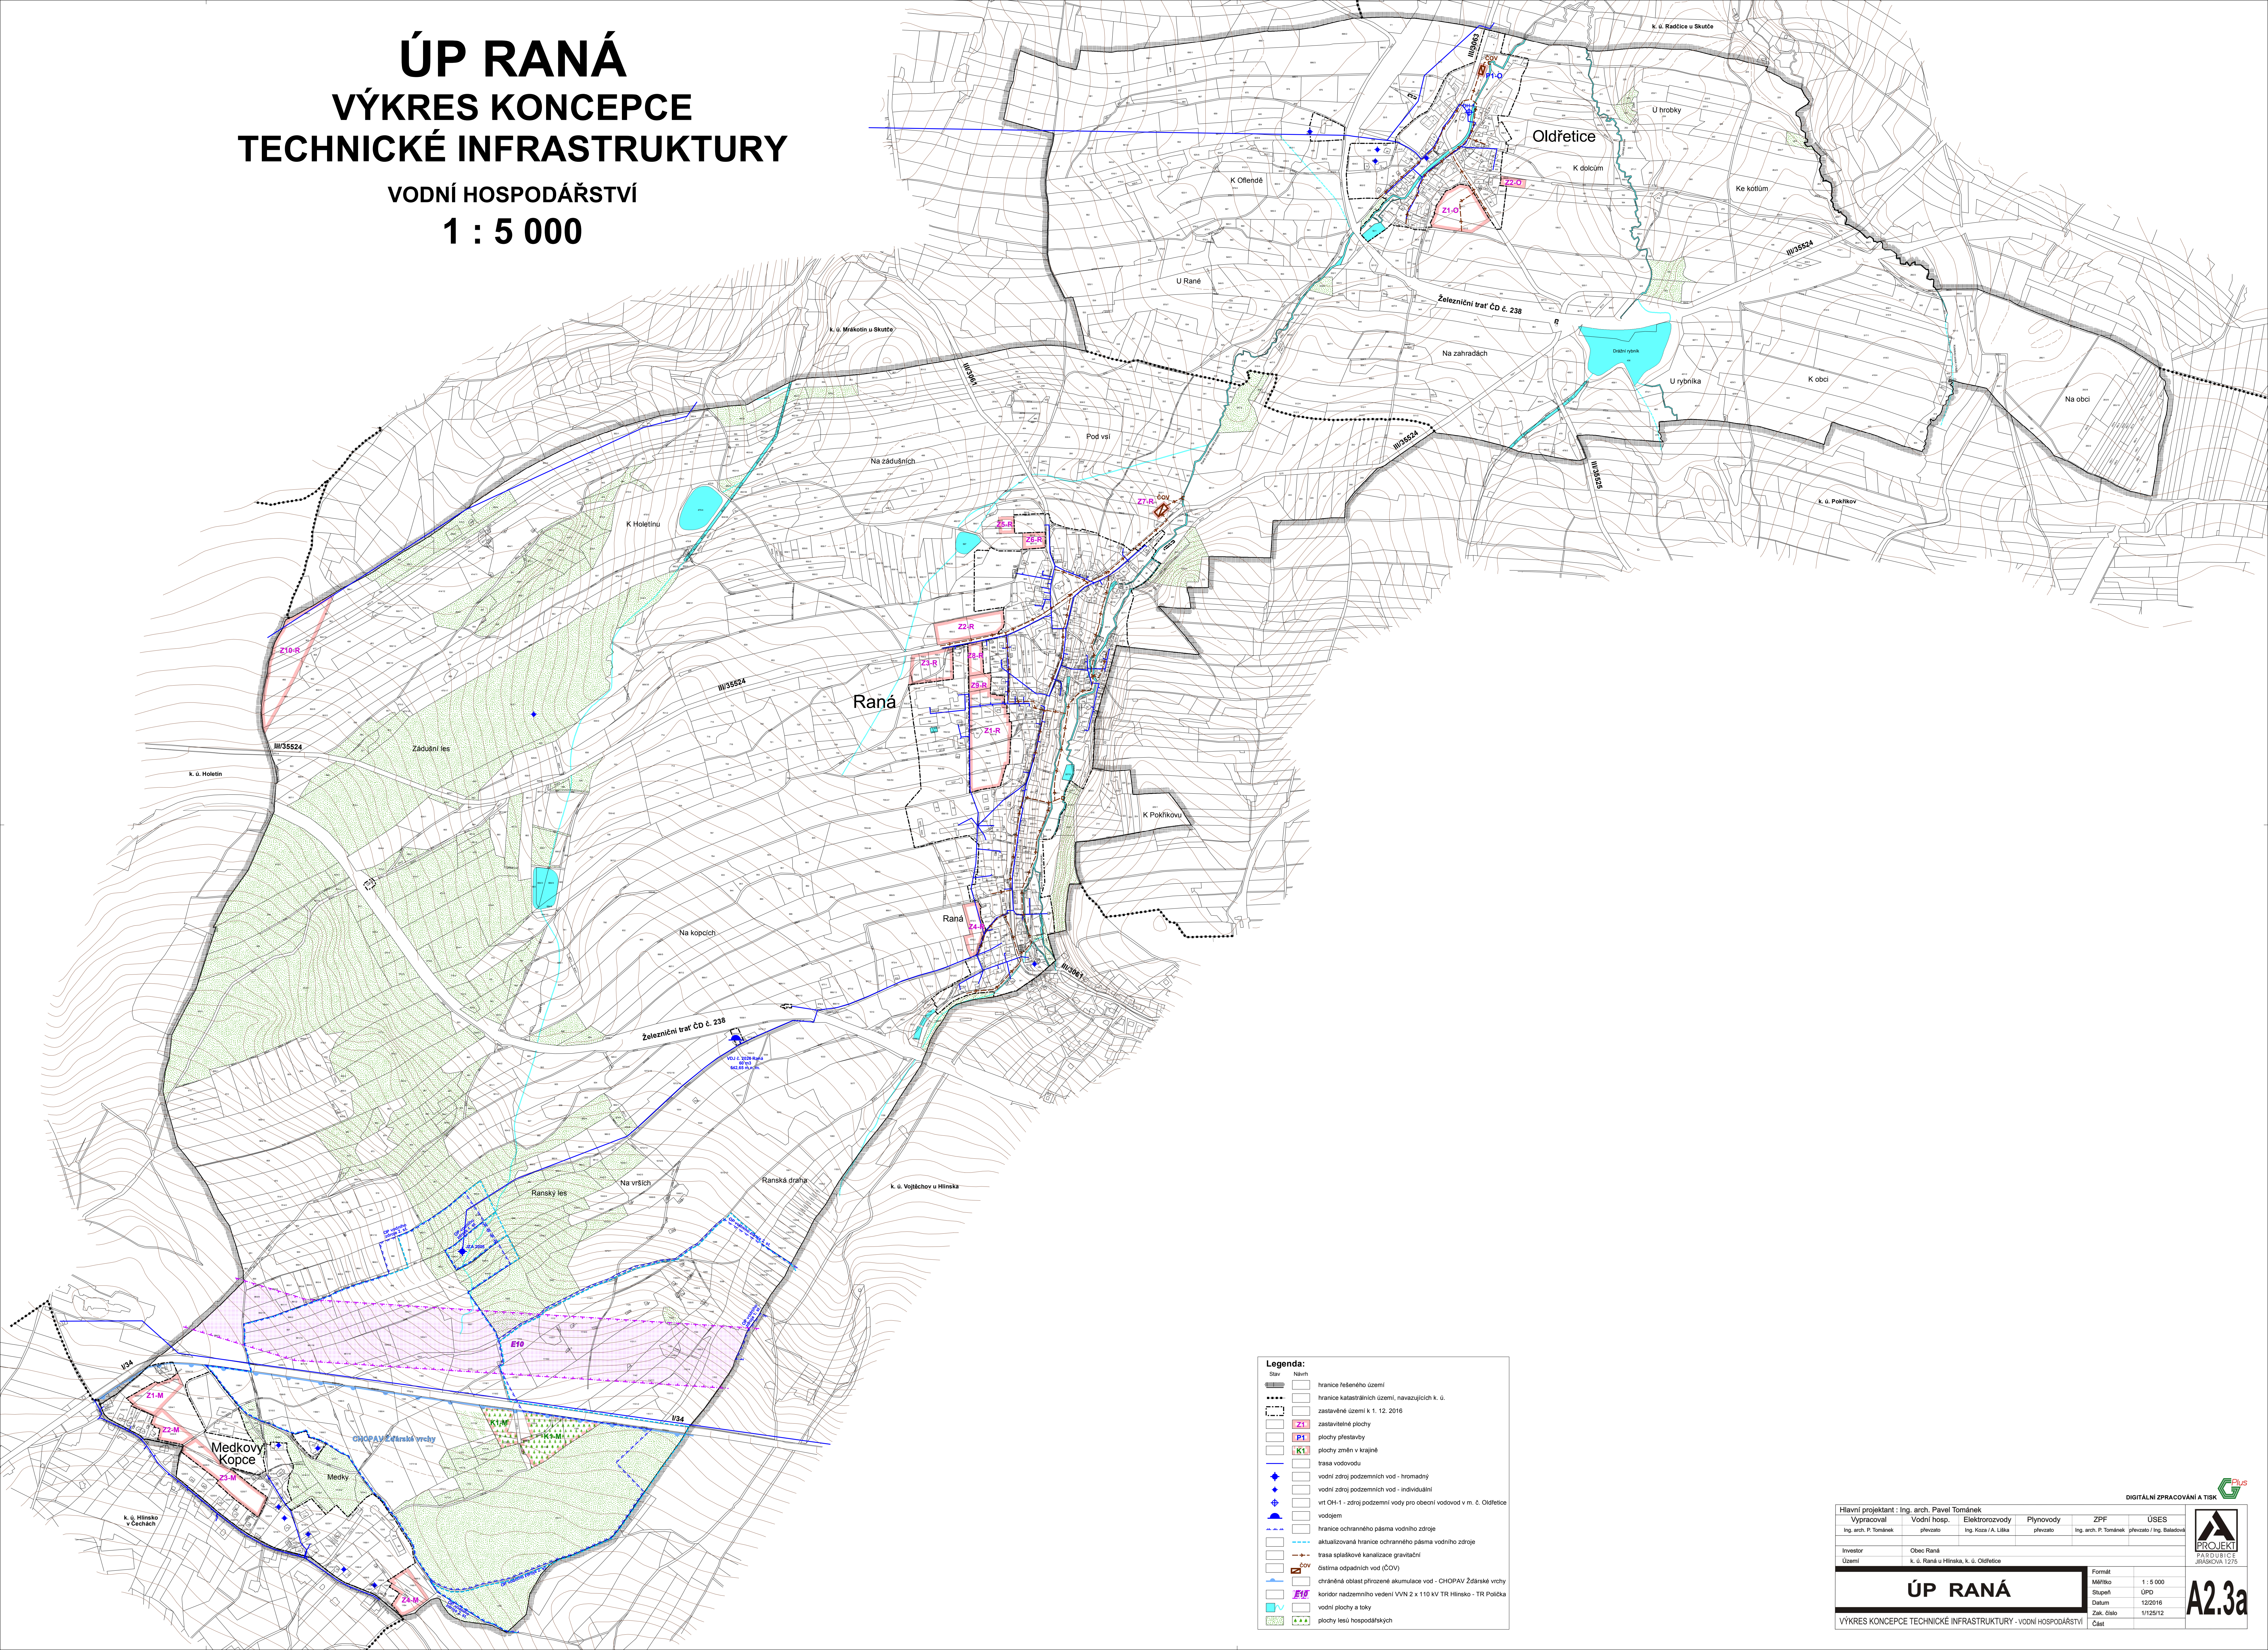

OBRÁTKA ZPRACOVÁNÍ TISK

|                                              |  |                                       |  |                    |  |                         |  |
|----------------------------------------------|--|---------------------------------------|--|--------------------|--|-------------------------|--|
| Hlavní projektant : Ing. arch. Pavel Tománek |  |                                       |  |                    |  |                         |  |
| Výpracovatel                                 |  | Vodní hosp.                           |  | Elektroizrovody    |  | Plynovody               |  |
| Ing. arch. P. Tománek                        |  | převzaté                              |  | Ing. Koza A. Liška |  | převzaté                |  |
|                                              |  |                                       |  |                    |  | Ing. arch. P. Tománek   |  |
|                                              |  |                                       |  |                    |  | převzaté / Ing. Balodov |  |
| Investor                                     |  | Obec Raná                             |  |                    |  |                         |  |
| Uzemí                                        |  | k. ú. Raná u Hlinska, k. ú. Oděšovice |  |                    |  |                         |  |

# ÚP RANÁ

|            |           |
|------------|-----------|
| Formát     |           |
| Měřítko    | 1 : 5 000 |
| Stupeň     | ÚPD       |
| Datum      | 12/2016   |
| Žad. číslo | 1/12/2012 |
| Část       |           |

# A23a

VÝKRES KONCEPCE TECHNICKÉ INFRASTRUKTURY - VODNÍ HOSPODÁŘSTVÍ