


Změna č. 2 ÚP RANÁ
KOORDINAČNÍ VÝKRES
1 : 5 000

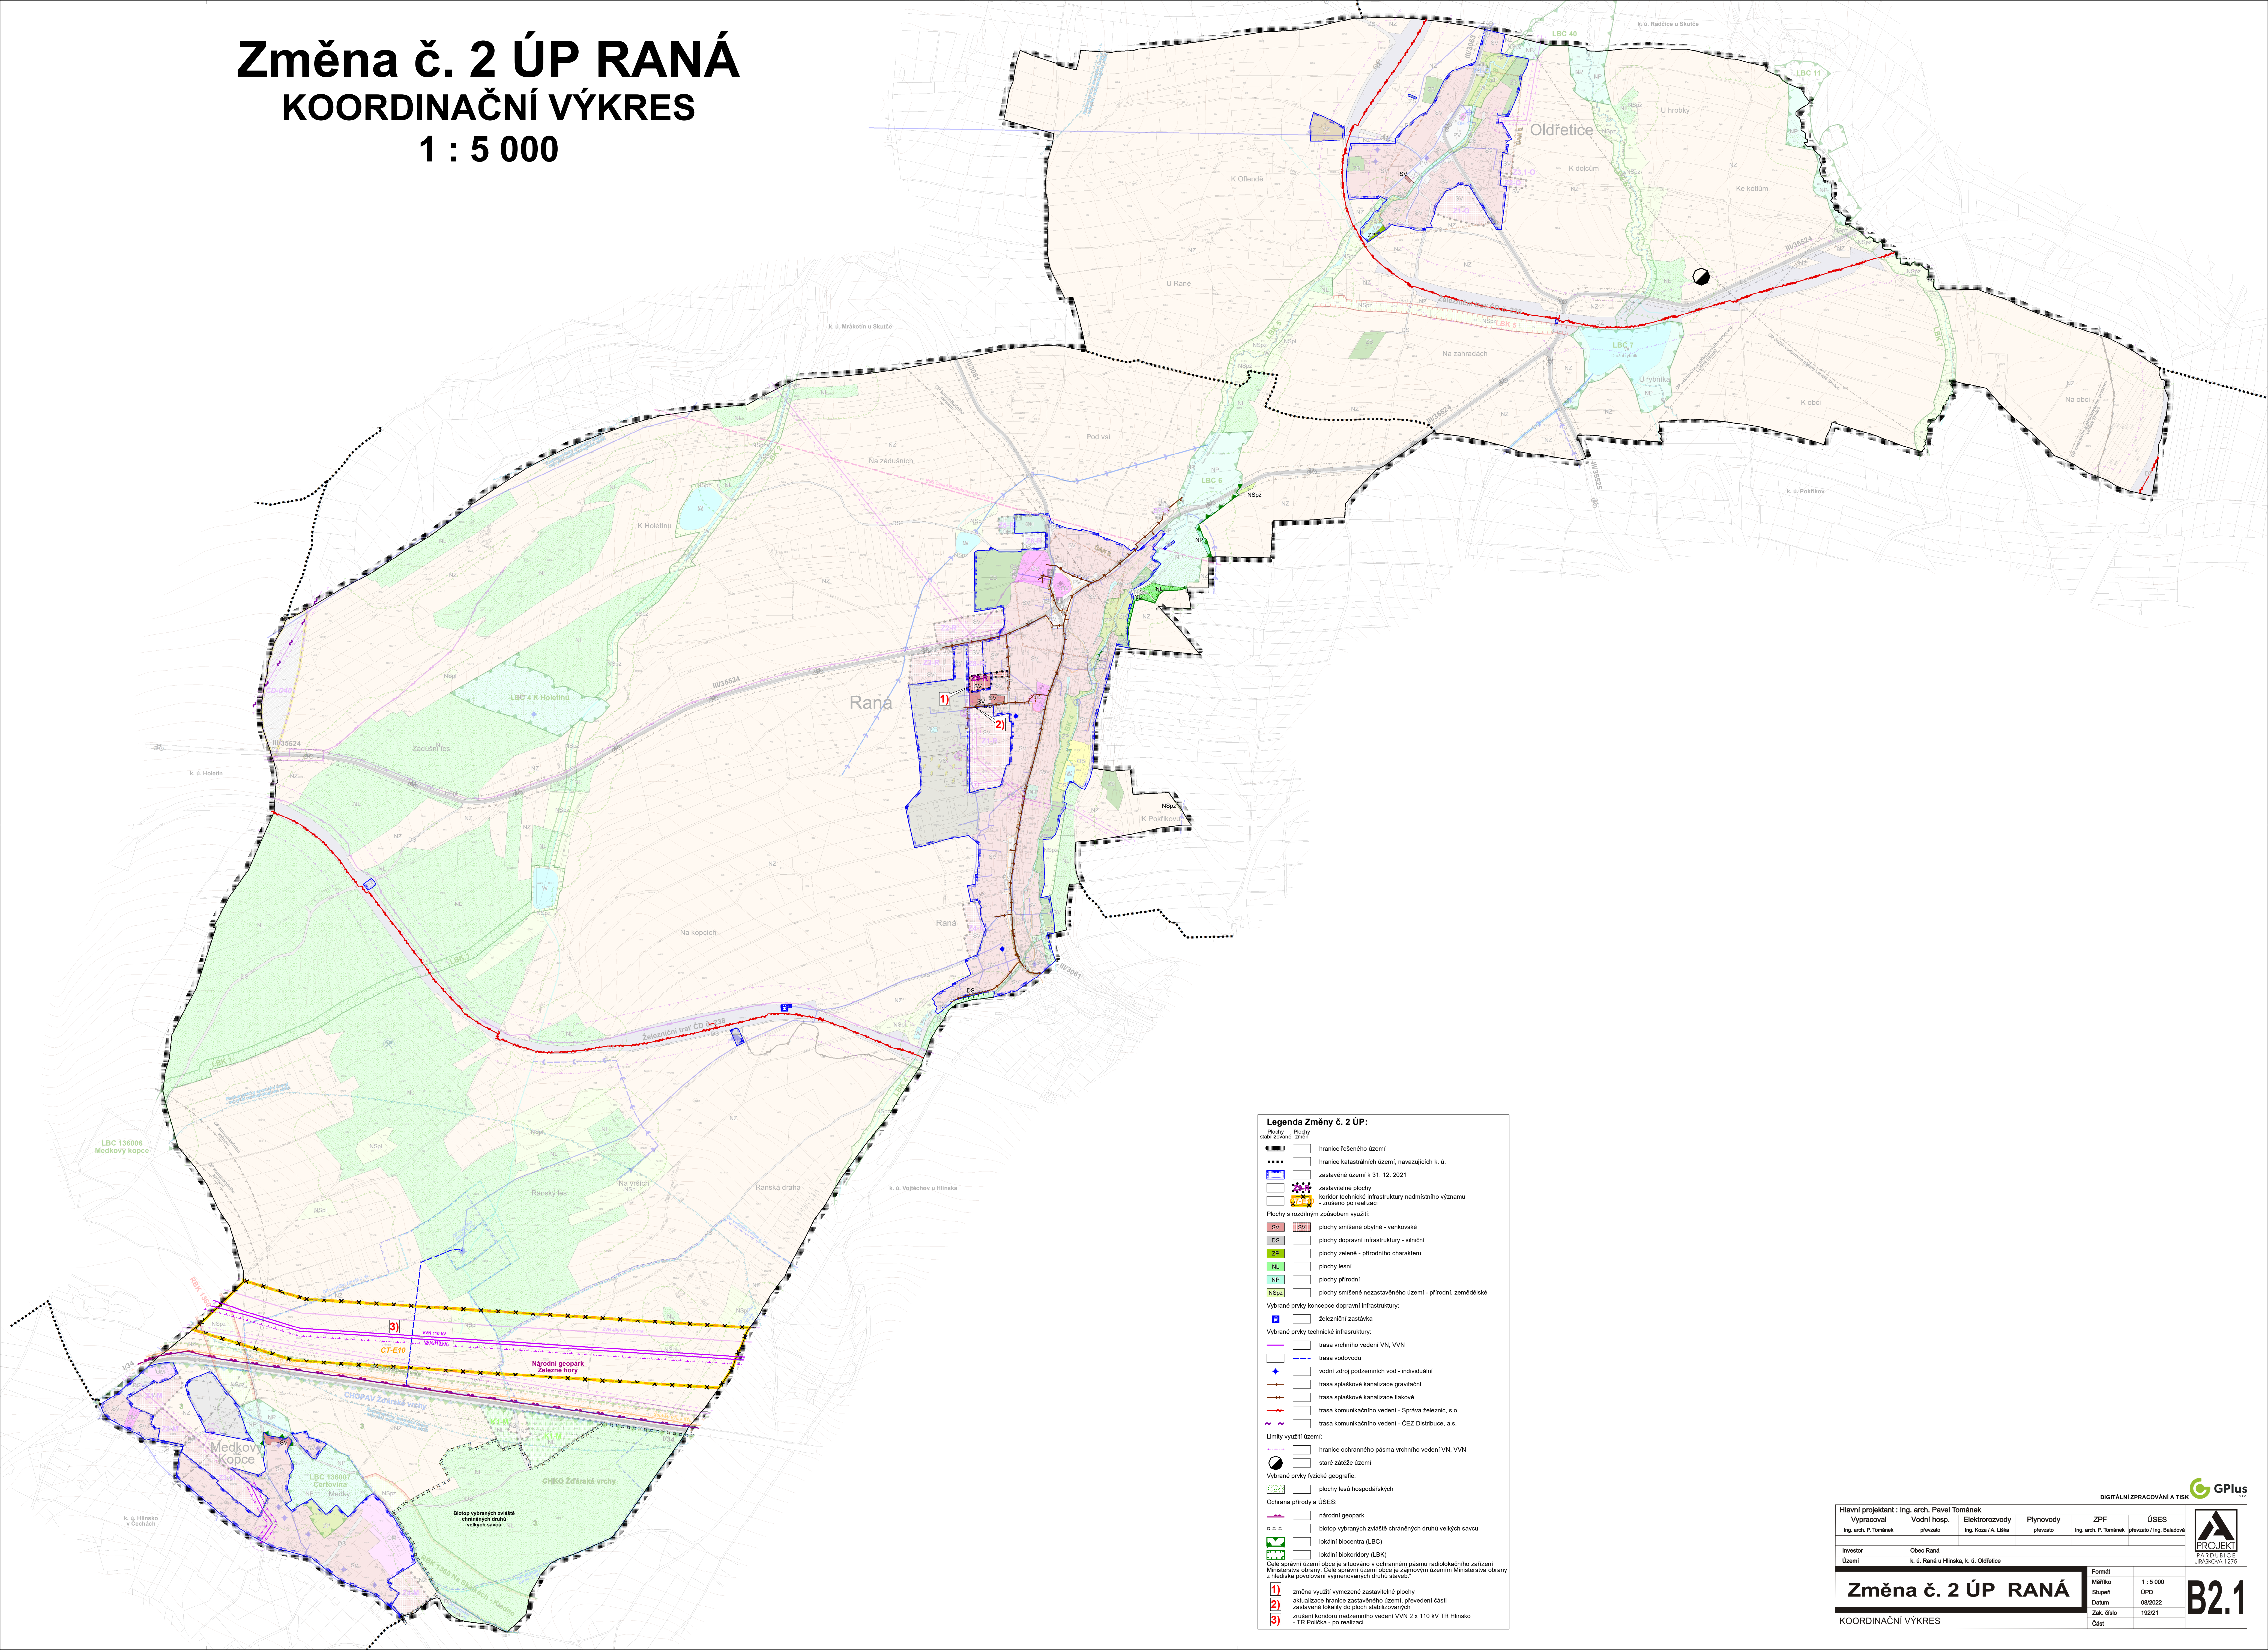

Legenda Změny č. 2 ÚP:

Plochy zastavěné
Plochy zastavěné
Plochy zastavěné

Plochy s rozdílným způsobem využití:
SV plochy smíšené obytné - venkovské
DS plochy dopravní infrastruktury - silniční
ZP plochy zeleně - přírodního charakteru
NL plochy lesní
NP plochy přírodní
NStp plochy smíšené nezastavěného území - přírodní, zemědělské

Vybrané prvky koncepce dopravní infrastruktury:
ZP železniční zastávka

Vybrané prvky technické infrastruktury:
trasa vrchního vedení VN, VVN
trasa vodovodu
vodní zdroj podzemních vod - individuální
trasa splaškové kanalizace gravitační
trasa splaškové kanalizace tlakové
trasa komunikačního vedení - Správa železnic, s.o.
trasa komunikačního vedení - CEZ Distribuce, a.s.

Limity využití území:
hranice ochranného pásma vrchního vedení VN, VVN
staré zástřeby území

Vybrané prvky fyzické geografie:
plochy lesu hospodářských

Ochrana přírody a ÚSES:
národní geopark
biotop vybraných zvláště chráněných druhů velkých savců
lokální biocentra (LBC)
lokální biokoridory (LBK)

1 změna využití vymezované zastavěné plochy
2 aktualizace hranice zastavěného území, převedení části zastavěné lokality do ploch stabilizovaných
3 zrušení koridoru nadzemního vedení VVN 2 x 110 kV TR Hlinsko - TR Poltka - po realizaci

Hlavní projektant : Ing. arch. Pavel Tománek					
Vypracoval	Vodní hosp.	Elektroinženýry	Plynovody	ZPF	ÚSES
Ing. arch. P. Tománek	převzat	Ing. Kozá / A. Líba	převzat	Ing. arch. P. Tománek	převzat / Ing. Běldovský
Investor	Obec Raná				
Území	k. ú. Raná u Hlinska, k. ú. Oldřetice				
Změna č. 2 ÚP RANÁ				Formát	1 : 5 000
KOORDINAČNÍ VÝKRES				Mařba	ÚPD
				Datum	08/2022
				Zak. číslo	190221
				Část	