

ÚZEMNÍ PLÁN VČELÁKOV - ZMĚNA Č. 1

VÝKRES KONCEPCE VEŘEJNÉ INFRASTRUKTURY

ZÁKLADNÍ ČLENĚNÍ ÚZEMÍ

-  Hranice řešeného území
 Hranice obcí
 Hranice katastrálních území
 Zastavěné území k 1.12.2020
 Hranice zastavitelných ploch (Z) a ploch změn v krajině (K)

PLOCHY S ROZDÍLNÝM ZPŮSOBEM VYUŽITÍ

- | PLOCHY STABILIZOVANÉ | PLOCHY ZEMĚN | ÚZEMNÍ REZERVY |
|---|---|---|
|  |  |  |
|  |  |  |
|  |  |  |
|  |  |  |
|  |  |  |
|  |  |  |
|  |  |  |
|  |  |  |
- Plochy občanského vybavení - veřejná infrastruktura (OV)
 Plochy občanského vybavení - komerční zařízení malá a střední (OM)
 Plochy dopravní infrastruktury - silniční - silnice II. a III. třídy (DS1)
 Plochy dopravní infrastruktury - silniční - místní komunikace (DS2)
 Plochy technické infrastruktury - inženýrské sítě (TI)

DOPRAVNÍ INFRASTRUKTURA

- | STAV | NÁVRH |
|---|--------------------|
| | Silnice II. třídy |
| | Silnice III. třídy |
|  | Místní komunikace |
| | Cyklotrasa |
| | Turistická trasa |

TECHNICKÁ INFRASTRUKTURA



- | | |
|-----|---|
| ● ● | Elektrická stanice |
| — | Elektrické vedení velmi vysokého napětí 110 kV |
| --- | Elektrické vedení vysokého napětí 35 kV |
| --- | Elektrické vedení nízkého napětí 0,4 kV |
| ■ ■ | Regulační/ měřicí stanice vysokotlakého plynovodu |
| ■ ■ | Vysokotlaký plynovod |
| ● ● | Středotlaký plynovod |
| — | Kabel protikoroziní ochrany |
| — | Vodovodní řad včetně ochranného pásma |
| ● ● | Čistírna odpadních vod |
| ■ ■ | Čerpací stanice kanalizační sítě |
| — | Kanalizační stoka včetně ochranného pásma |
| ● ● | Elektrokomunikační zařízení |
| --- | Elektrokomunikační vedení |
| — | Radioreléová trasa |
| ● ● | Vodní zdroj povrchové vody |
| ● ● | Vodní zdroj podzemní vody |

OBJEKTY VÝZNAMNÉ PRO OCHRANU OBYVATEL

- | STAV | NÁVRH |
|---|------------------------|
|  | Objekt požární ochrany |

VÝŠKOPIS

- Vrstevnice (po 2 m)

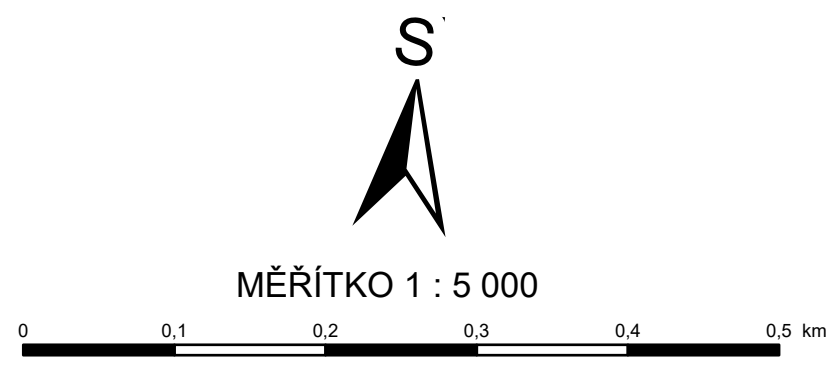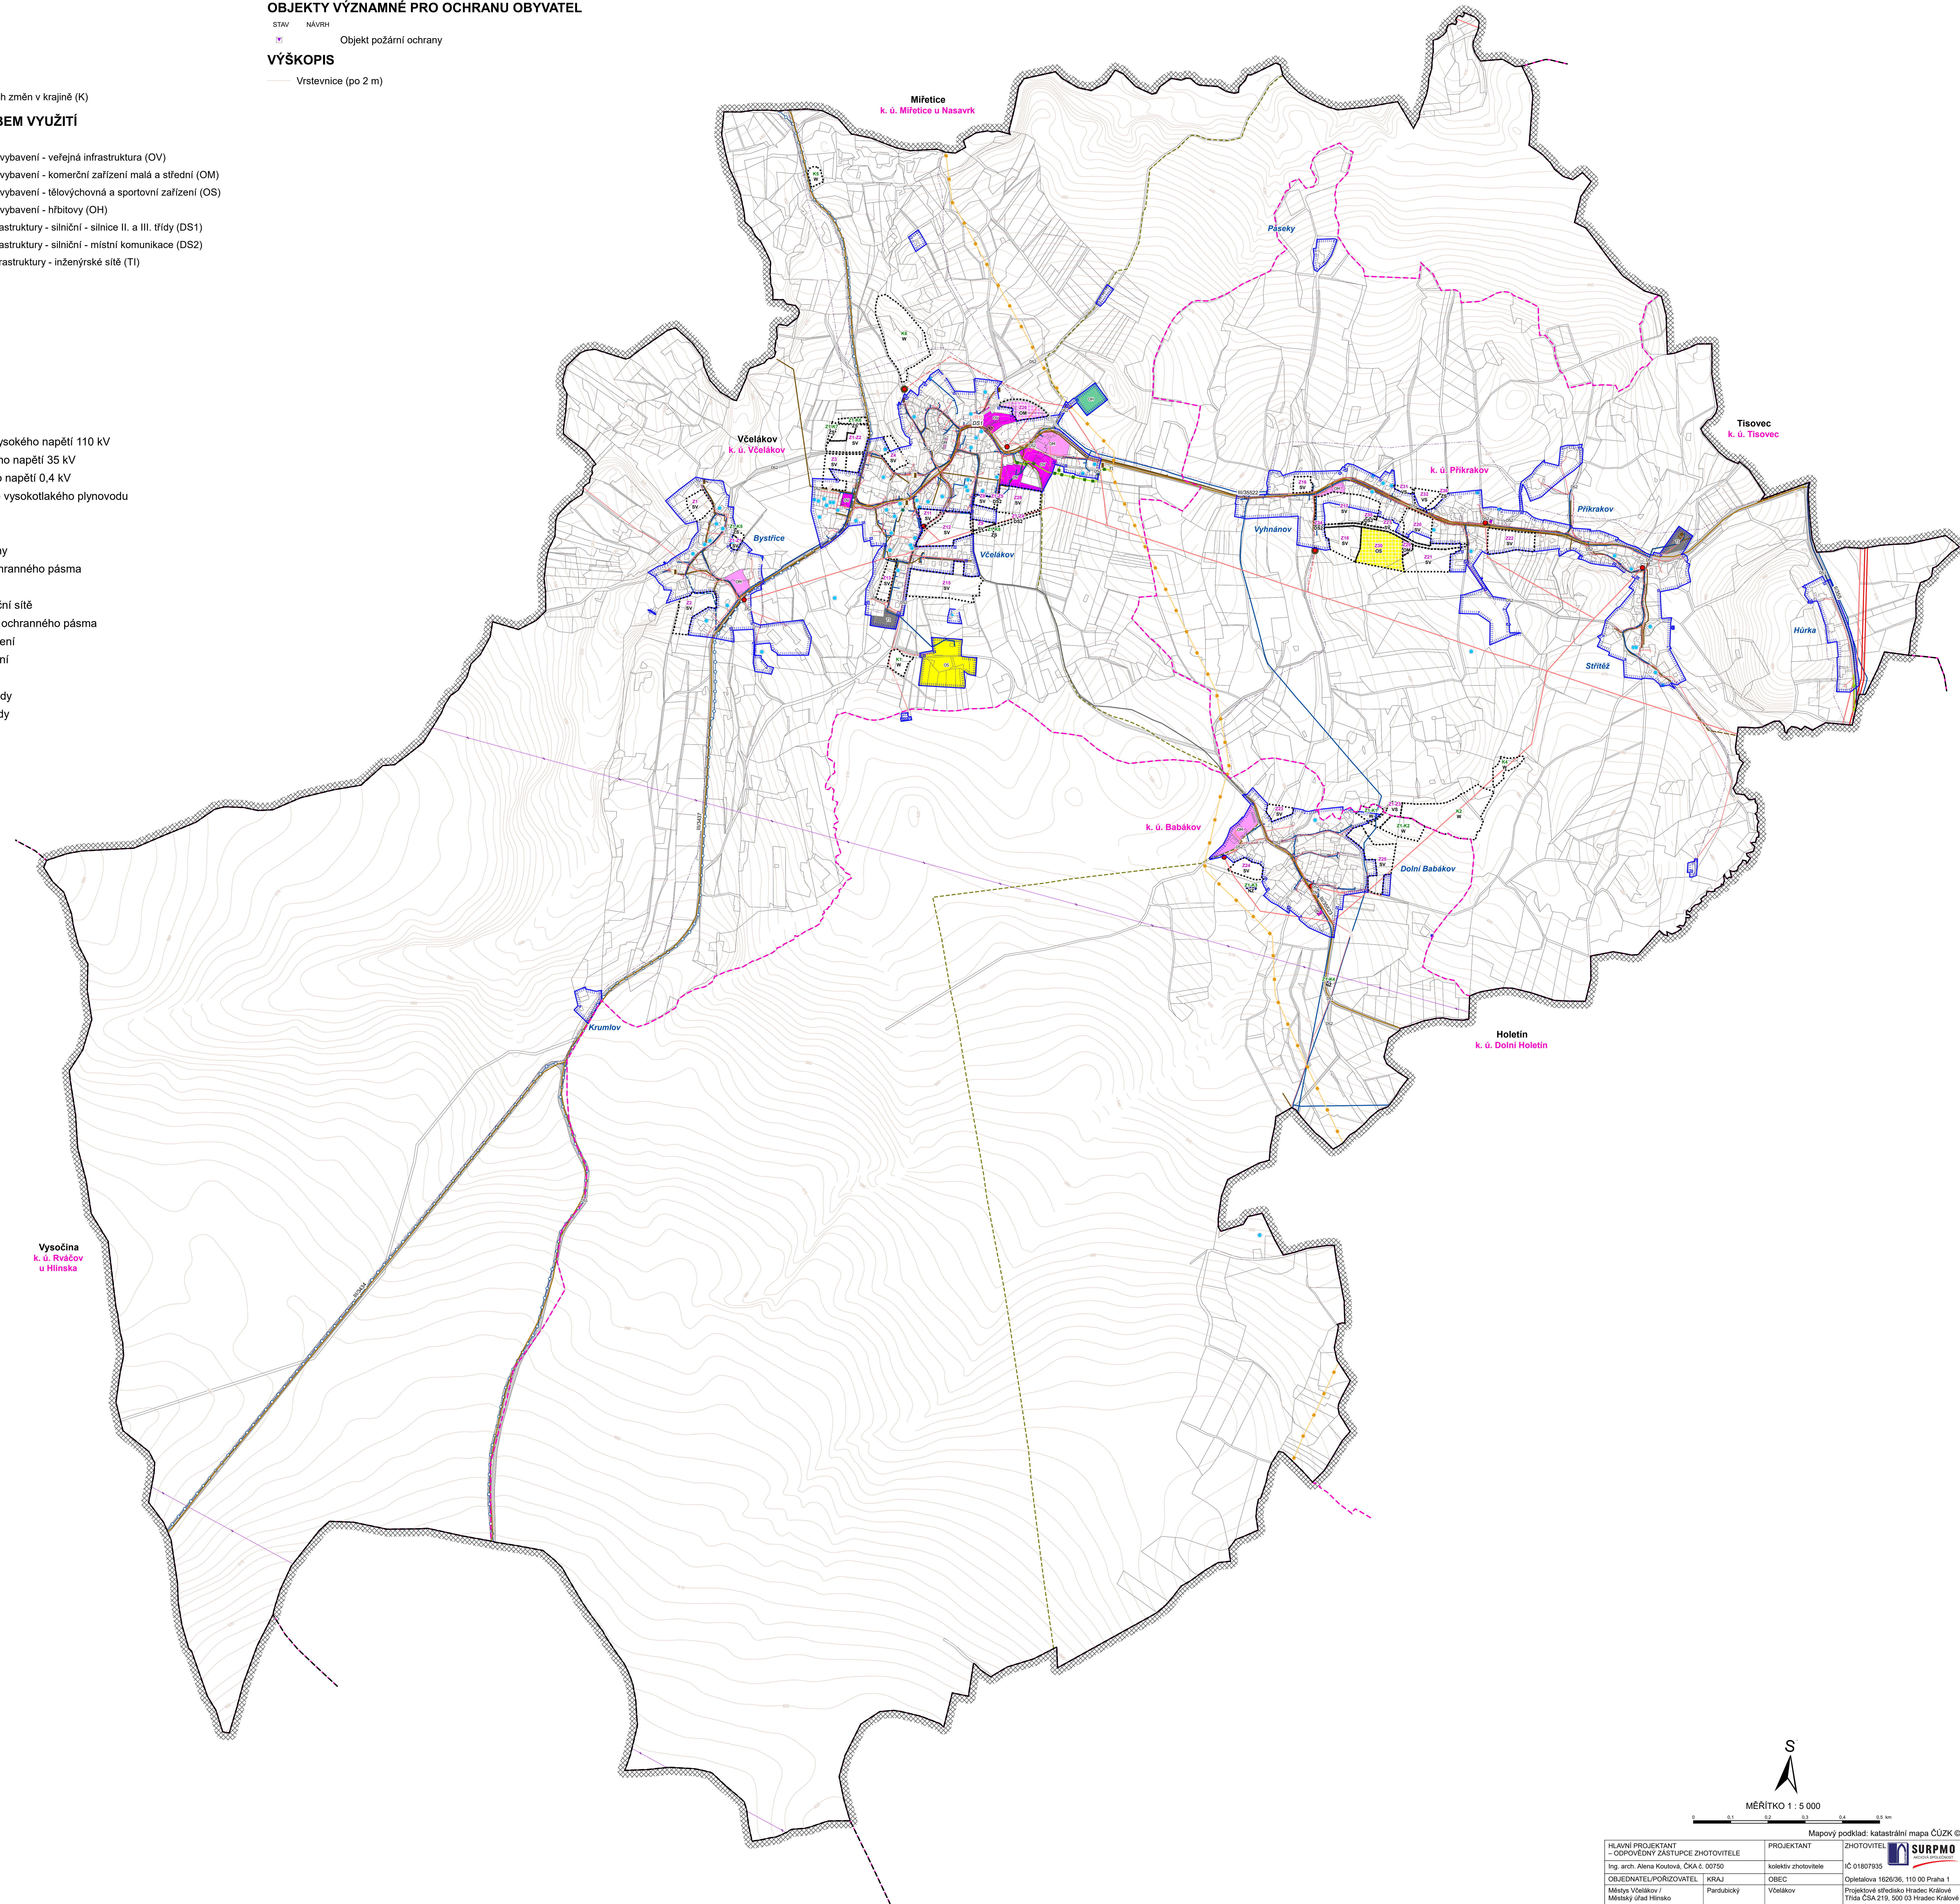

Mapový podklad: katastrální mapa ČÚZK

HLAVNÍ PROJEKTANT – ODPOVĚDNÝ ZASTUPITEL ZHOTOVITEL	PROJEKTANT kolektiv zhotovitel	ZHOTOVITEL  SURPIMO spol. s r.o.
