


Změna č. 2 ÚP RANÁ

VÝKRES KONCEPCE TECHNICKÉ INFRASTRUKTURY

VODNÍ HOSPODÁŘSTVÍ
1 : 5 000

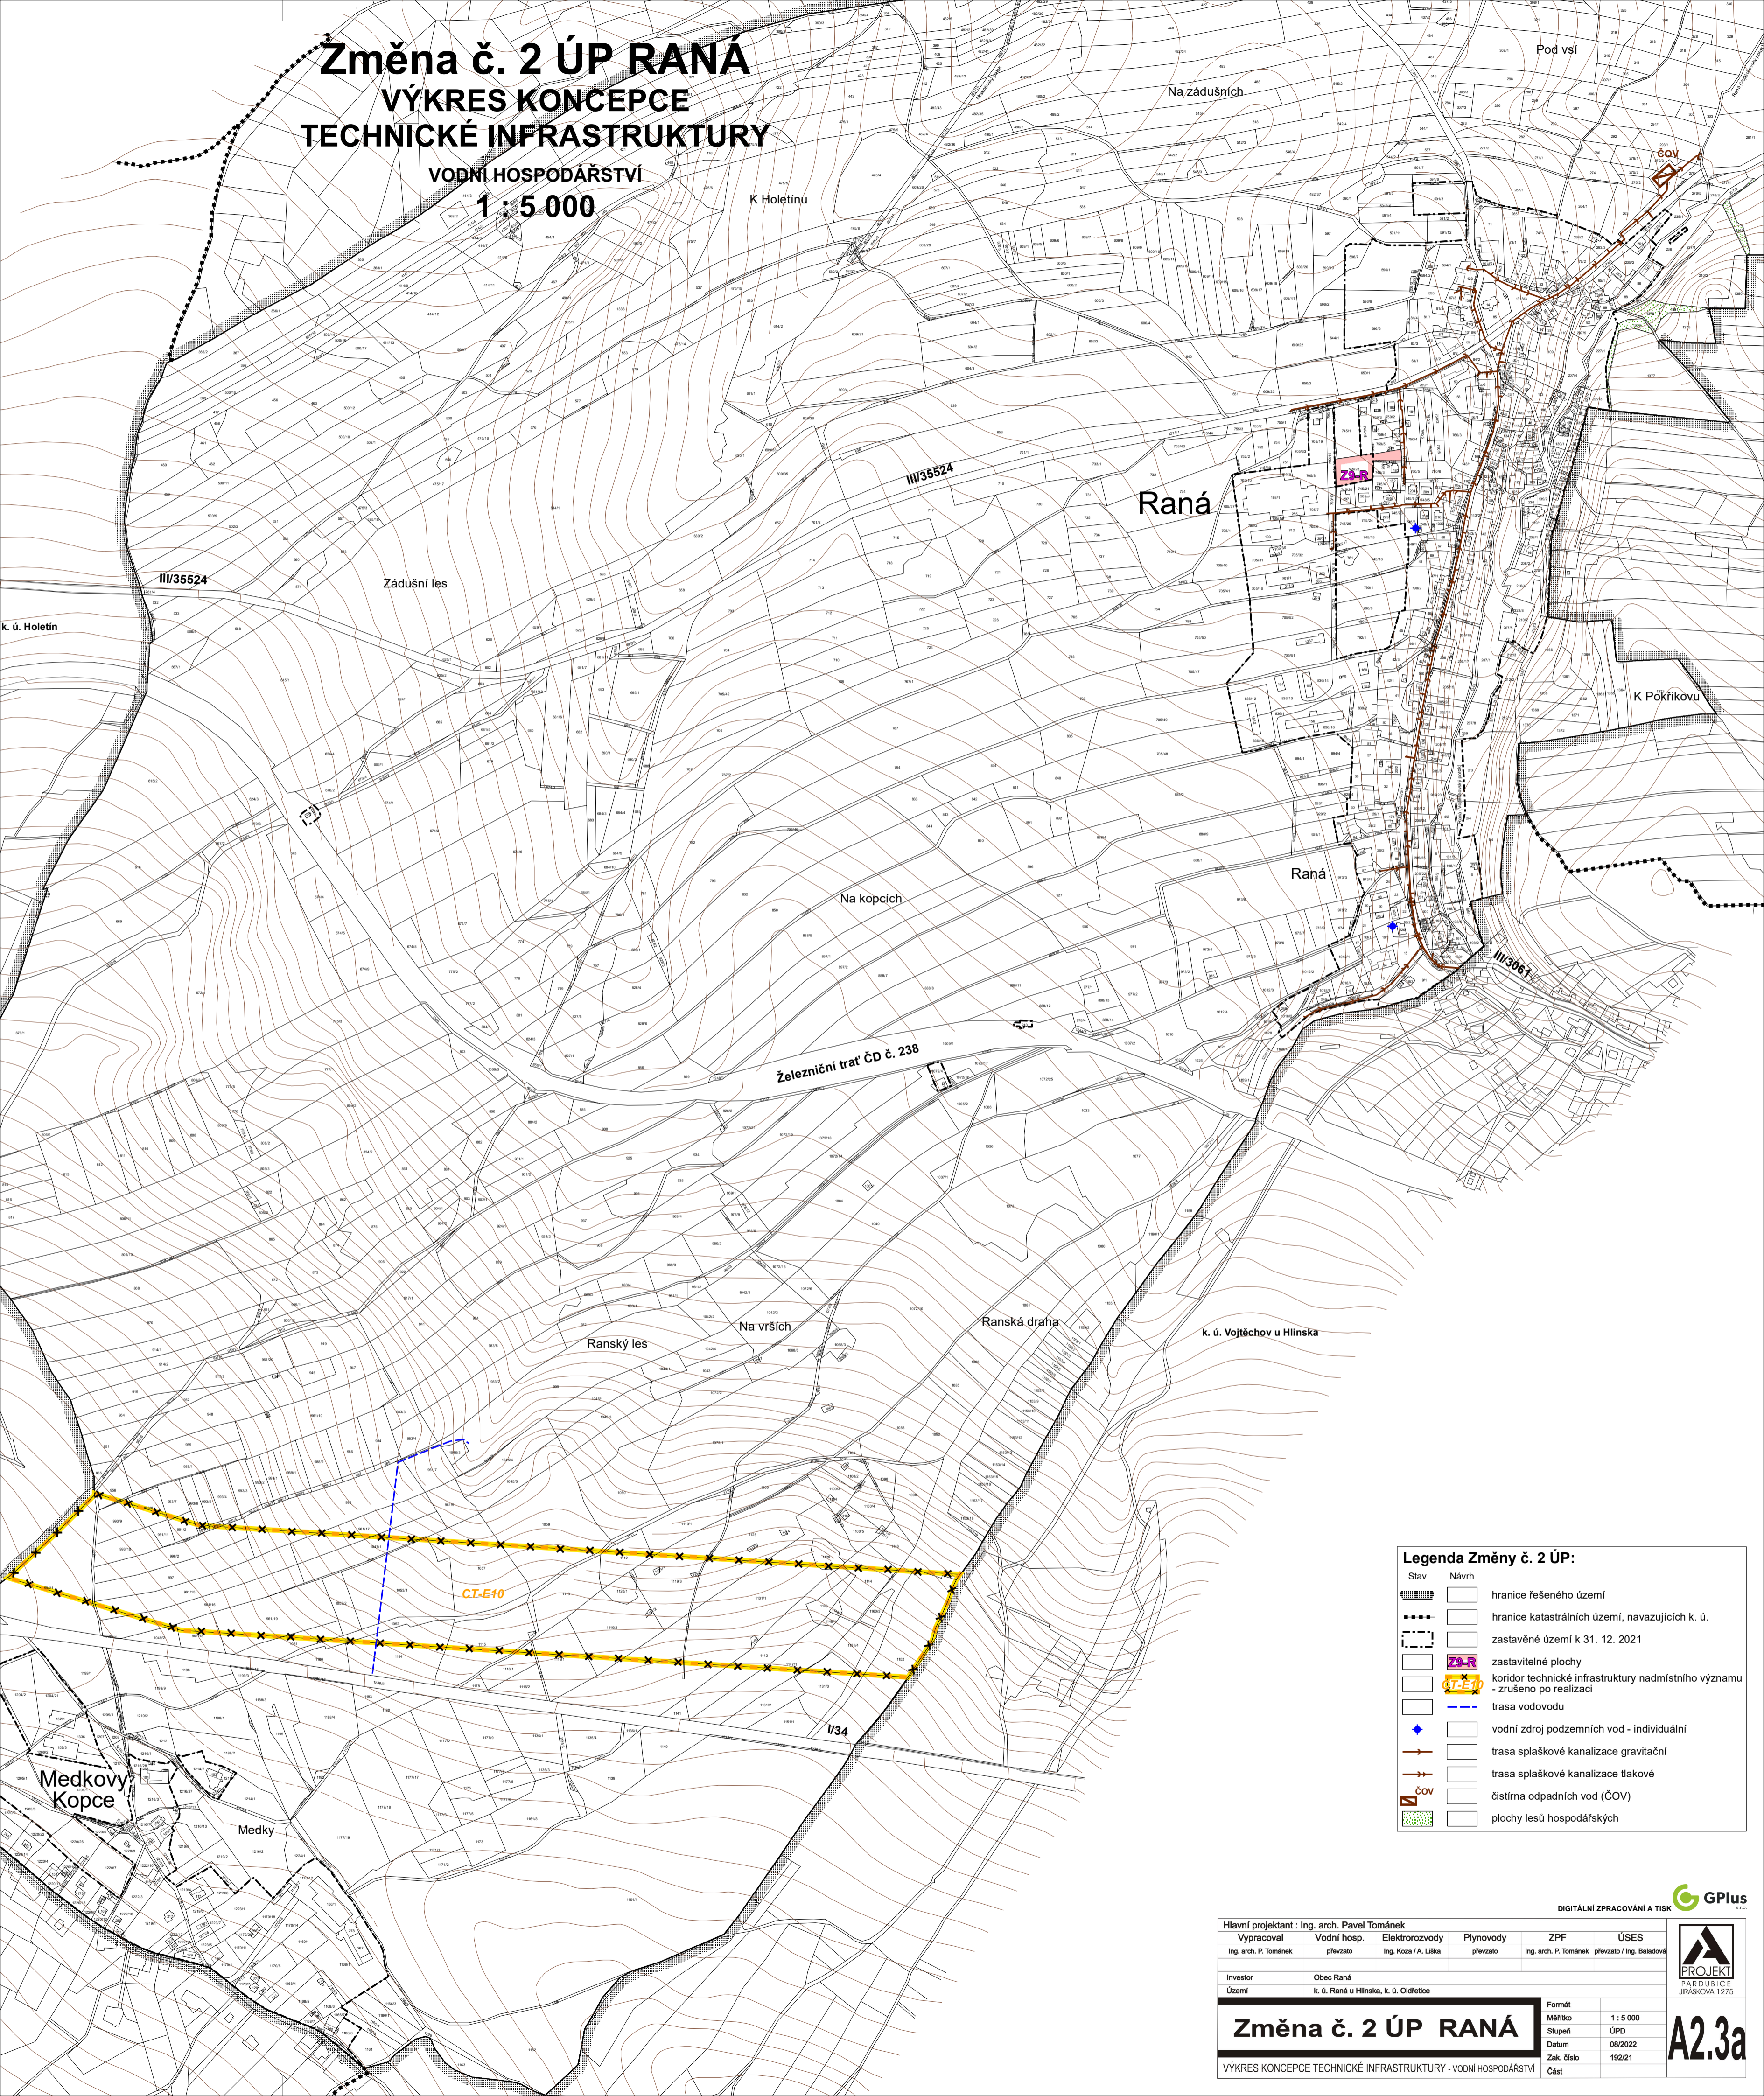

Legenda Změny č. 2 ÚP:

Stav	Návrh	
		hranice řešeného území
		hranice katastrálních území, navazujících k. ú.
		zastavěné území k 31. 12. 2021
		zastavitelné plochy
		koridor technické infrastruktury nadmístního významu - zrušeno po realizaci
		trasa vodovodu
		vodní zdroj podzemních vod - individuální
		trasa splaškové kanalizace gravitační
		trasa splaškové kanalizace tlakové
		čistírna odpadních vod (ČOV)
		plochy lesů hospodářských

Hlavní projektant : Ing. arch. Pavel Tománek

Vypracoval Ing. arch. P. Tománek	Vodní hosp. převzato	Elektroinženýring Ing. Koza / A. Látka	Plynovody převzato	ZPF Ing. arch. P. Tománek	ÚSES převzato / Ing. Baladová
-------------------------------------	-------------------------	---	-----------------------	------------------------------	----------------------------------

Investor : Obec Raná
Území : k. ú. Raná u Hlinska, k. ú. Oldřetice

Formát : Měřítko : 1 : 5 000
Stupeň : ÚPD
Datum : 08/2022
Zak. číslo : 192/21
Část :

Změna č. 2 ÚP RANÁ

VÝKRES KONCEPCE TECHNICKÉ INFRASTRUKTURY - VODNÍ HOSPODÁŘSTVÍ

DIGITÁLNÍ ZPRACOVÁNÍ A TISK

A2.3a