ÚZEMNÍ PLÁN STUDNICE

I.2.b.2. VÝKRES KONCEPCE VEŘEJNÉ TECHNICKÉ INFRASTRUKTURY

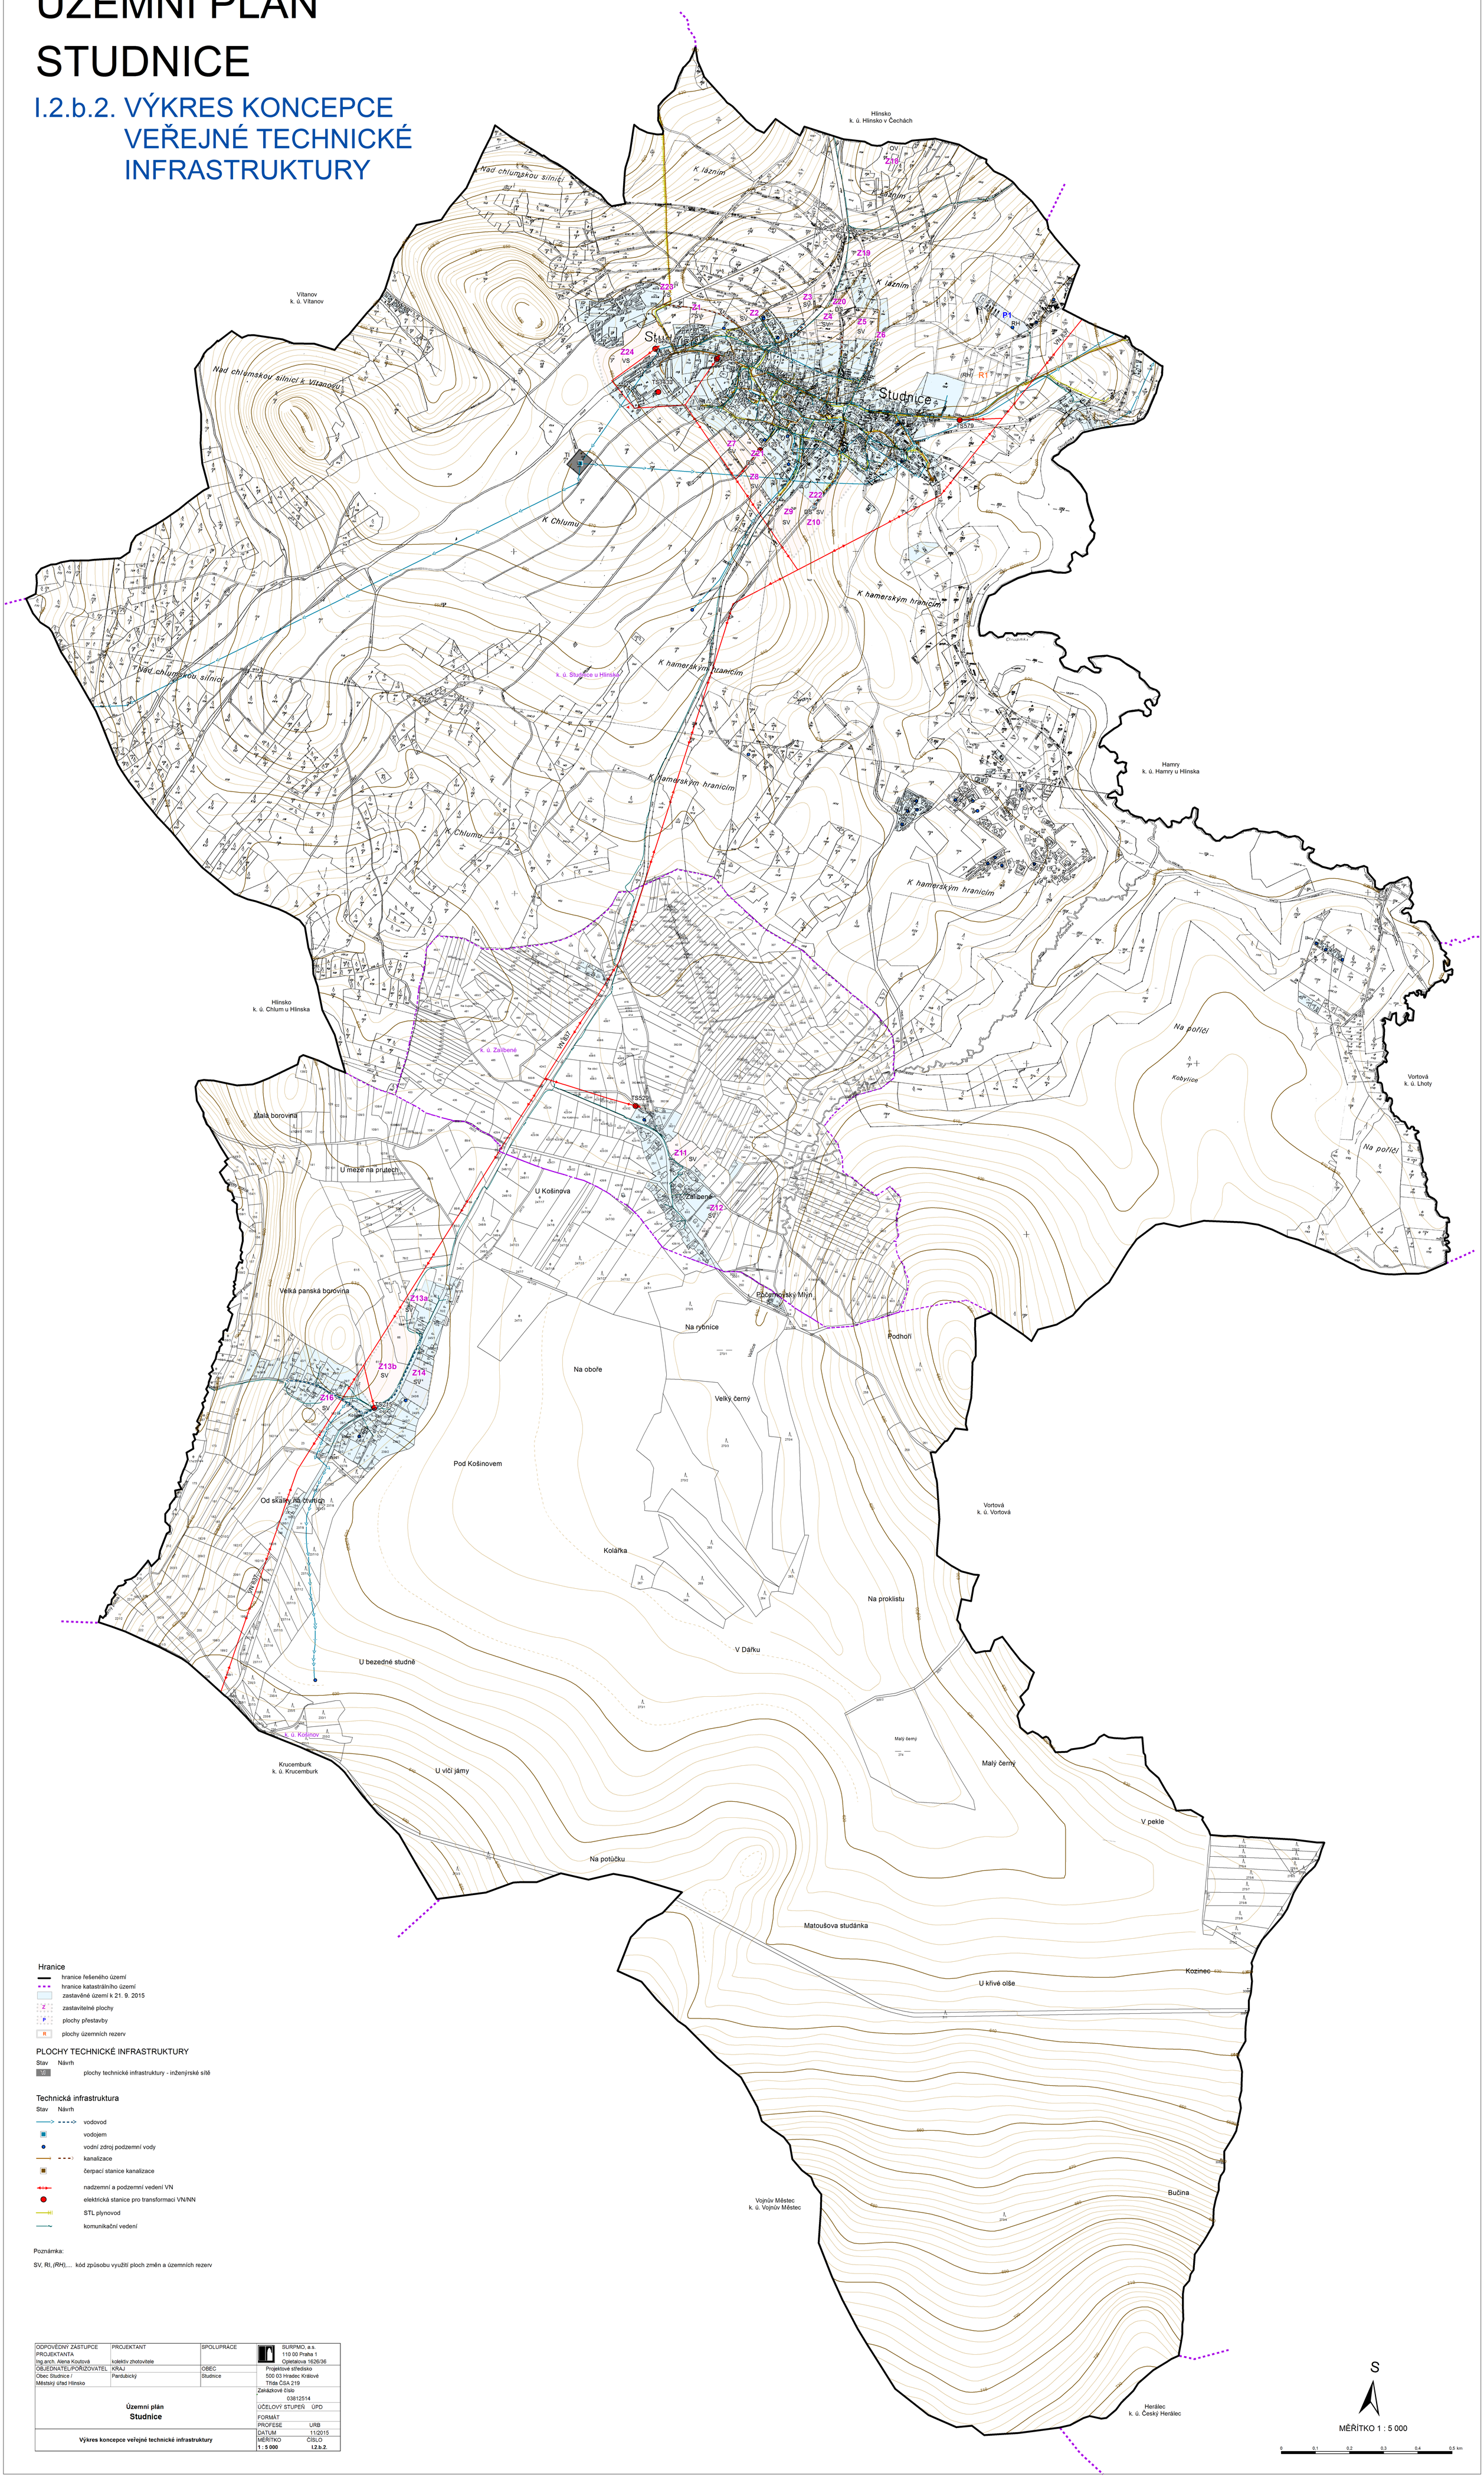

ODPOVĚDNÝ ZÁSTUPCE PROJEKTANTA Ing.arch. Alena Koutová	PROJEKTANT kolektiv zhotovitele	SPOLUPRÁCE	SURPMO, a.s. 110 00 Praha 1 Opletalova 1626/36
OBJEDNATEL/POŘIZOVATEL Obec Studnice / Městský úřad Hlinsko	KRAJ Pardubický	OBEC Studnice	Projektové středisko 500 03 Hradec Králové Třída ČSA 219
Územní plán **Studnice**			Zakázkové číslo 03812514 ÚČELOVÝ STUPEŇ ÚPD FORMÁT PROFESE URB
Výkres koncepce veřejné technické infrastruktury			DATUM 11/2015 MĚŘÍTKO **1 : 5 000** ČÍSLO **I.2.b.2.**