


ÚP JENÍKOV

VÝKRES KONCEPCE VEŘEJNÉ INFRASTRUKTURY - ENERGETIKA

M 1 : 5000

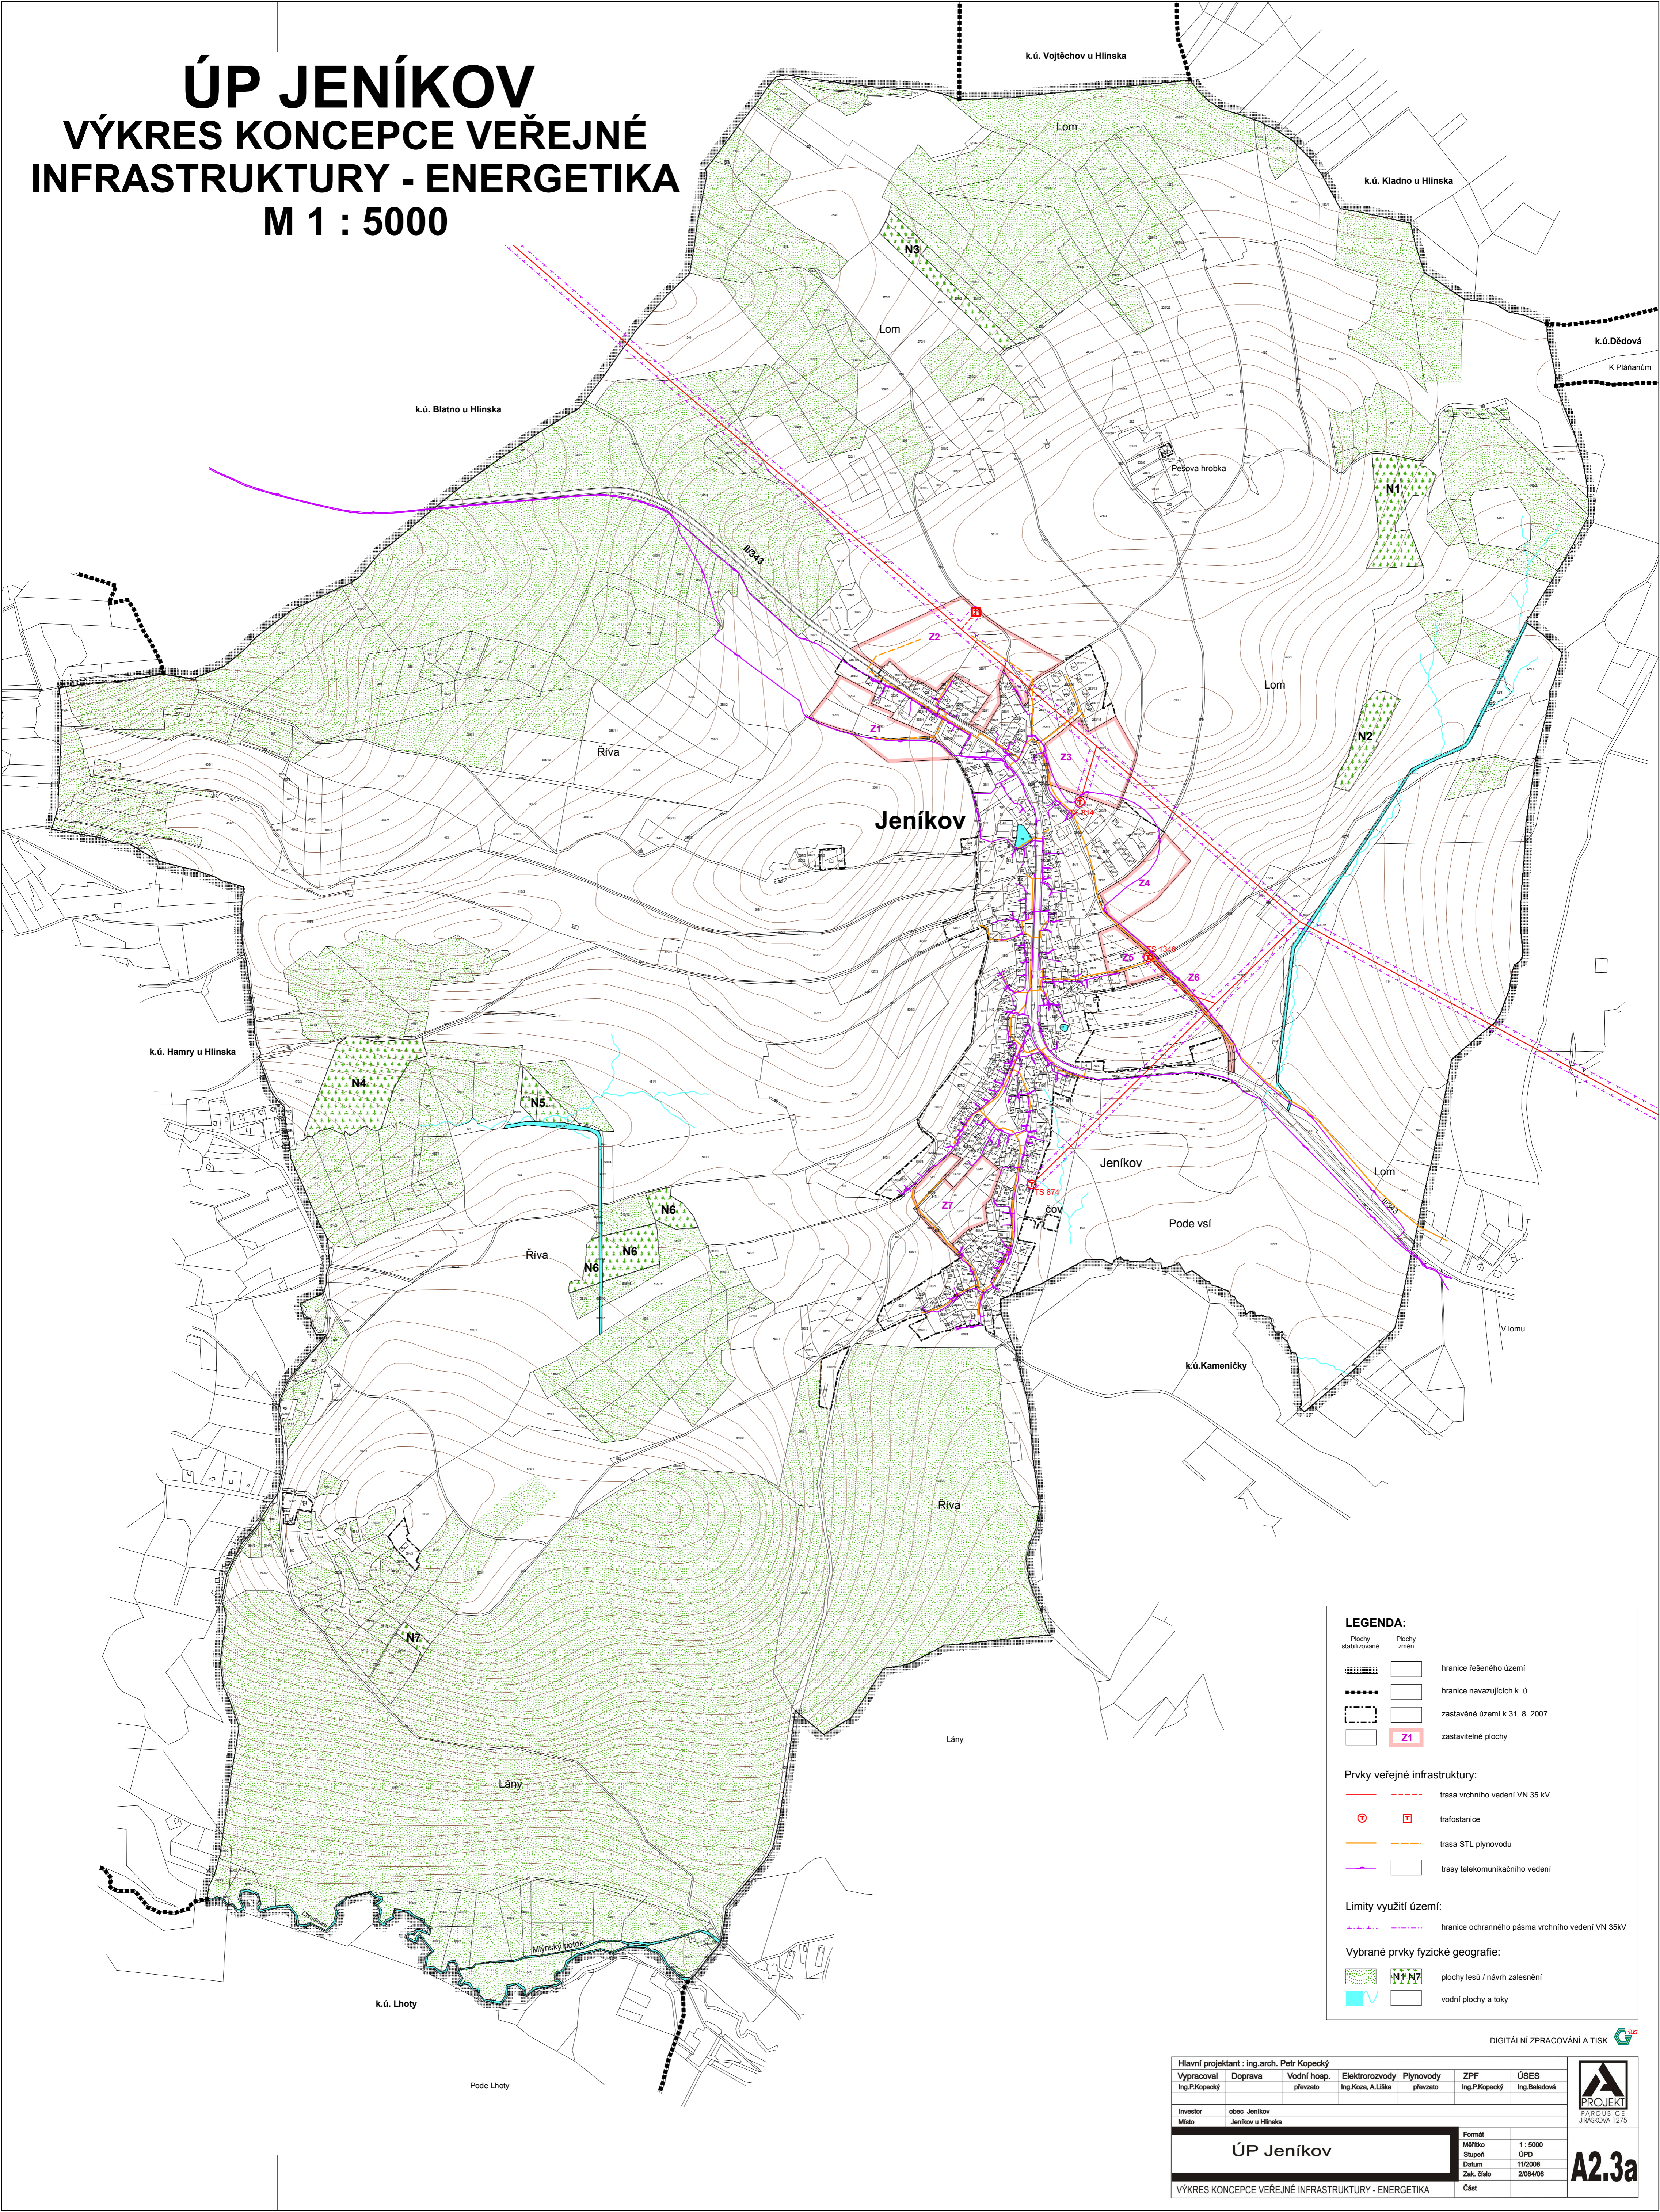

LEGENDA:

Plochy stabilizované Plochy změn

----- hranice řešeného území
 hranice navazujících k. ú.
 - - - - - zastavěné území k 31. 8. 2007
 [Z1] zastavitelné plochy

Prvky veřejné infrastruktury:

----- trasa vrchního vedení VN 35 kV
 [T] trafostanice
 ----- trasa STL plynovodu
 ----- trasy telekomunikačního vedení

Limity využití území:

----- hranice ochranného pásma vrchního vedení VN 35kV

Vybrané prvky fyzické geografie:

[N1-N7] plochy lesů / návrh zalesnění
 [W] vodní plochy a toky

DIGITÁLNÍ ZPRACOVÁNÍ A TISK

Hlavní projektant : Ing.arch. Petr Kopecký		Elektrozvody	Plynovody	ZPF	ÚSES
Vypracoval	Doprava	Vodní hosp.			
Ing.P.Kopecký		převzato	Ing.Koza, A.Lilka	převzato	Ing.P.Kopecký
Ing. Baladová					
Investor	obec Jeníkov				
Místo	Jeníkov u Hlinska				
ÚP Jeníkov		Formát	1 : 5000		
		Stupeň	ÚPD		
		Datum	11/2008		
		Zak. číslo	2084/08		
VÝKRES KONCEPCE VEŘEJNÉ INFRASTRUKTURY - ENERGETIKA		Část			



A2.3a