


# ÚP POKŘIKOV

## VÝKRES KONCEPCE TECHNICKÉ INFRASTRUKTURY - ENERGETIKA

M 1 : 5000

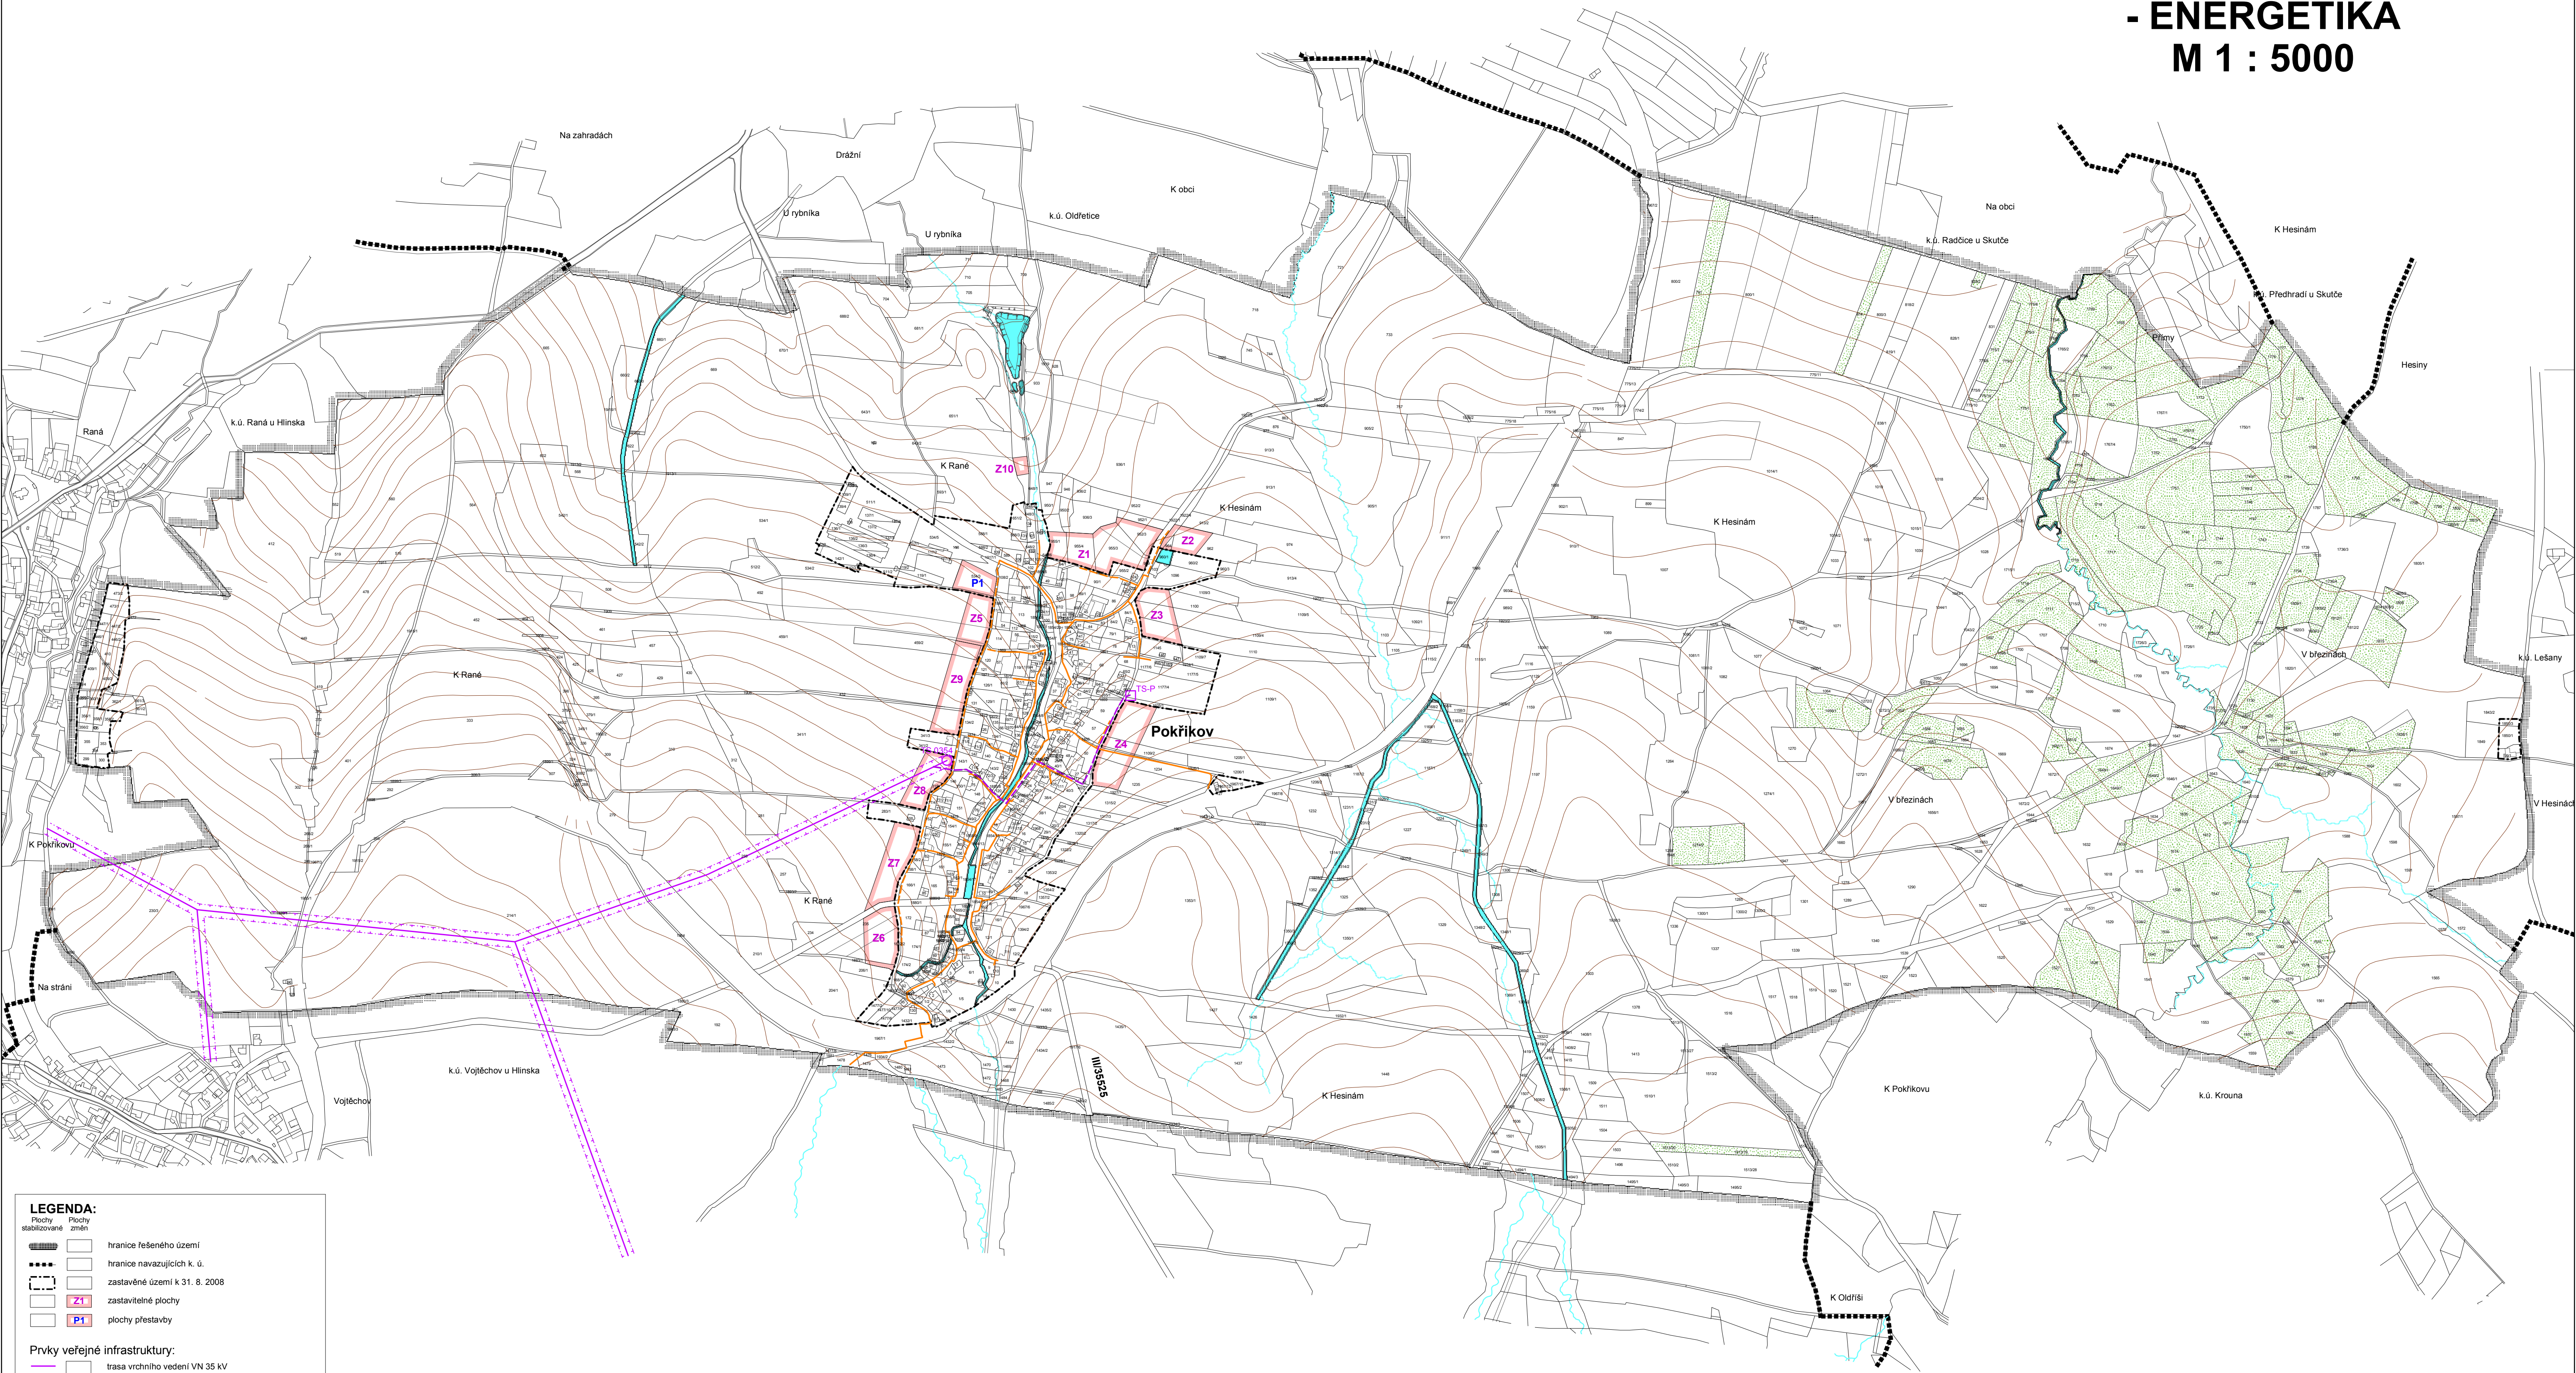

- LEGENDA:**
- Plochy stabilizované / Plochy změn**
- hranice řešeného území
  - hranice navazujících k. ú.
  - zastavěné území k 31. 8. 2008
  - zastavitelné plochy
  - plochy přestavby
- Prvky veřejné infrastruktury:**
- trasa vrchního vedení VN 35 kV
  - kabelové vedení 35 kV
  - trafostanice
  - trasa STL plynovodu
- Limity využití území:**
- hranice ochranného pásma vrchního vedení VN 35kV
- Vybrané prvky fyzické geografie:**
- plochy lesů
  - vodní plochy a toky

Hlavní projektant:	Ing. arch. Petr Kopecký	Elektronizovaný	Plynovody	ZPF	USES
Vypracoval:	Vodní hosp.	Ing. Kuba	plavato	ing. arch. P. Kopecký	ing. Běláček
Investor:	Obec Pokřikov				
Území:	k. ú. Pokřikov				
<p><b>ÚP POKŘIKOV</b></p> <p>VÝKRES KONCEPCE TECHNICKÉ INFRASTRUKTURY - ENERGETIKA</p>		<p>Formát: A2.3a</p> <p>Měřítko: 1:5 000</p> <p>Stupeň: ÚPD</p> <p>Datum: 11.09.09</p> <p>Zak. číslo: 2007/07</p> <p>Číslo:</p>	<p>PROJEKT</p> <p>PARDUBICE</p> <p>JIRÁSKOVA 1275</p>		