

ÚP OTRADOV

VÝKRES ŠIRŠÍCH VZTAHŮ

1 : 50 000

Stav

Návrh

hranice řešeného území

návrhové plochy

trasa VVN 110, 220 a 400 kV

koridor trasy VVN 2 x 110 kV TR Hlinsko - TR Polička (E10 dle ZUR PK)

trasa VTL plynovodu

regulační stanice plynu (VTL/STL)

hranice OP vodního zdroje

železnice

hranice letištních ochranných pásem (Letiště Skuteč)

hranice ochranného pásma radiolokačního prostředku Pardubice a Polička

vzdušný prostor pro letání v malých a přízemních výškách

území s archeologickými nálezy

CHOPAV Východočeská křída

lokalita vhodná pro akumulaci povrchových vod - LAPV Rychmburk

plocha pro umístění poldru Kutřín

záplavové území Q100

chráněné ložiskové území (CHLÚ)

Chráněná krajinná oblast Žďárské vrchy


Přírodní rezervace Maštale

Přírodní park Údolí Krounky a Novohradky

registrovaný Významný krajinný prvek Vápenky

regionální biocentrum (RBC)

regionální biokoridor (RBK)

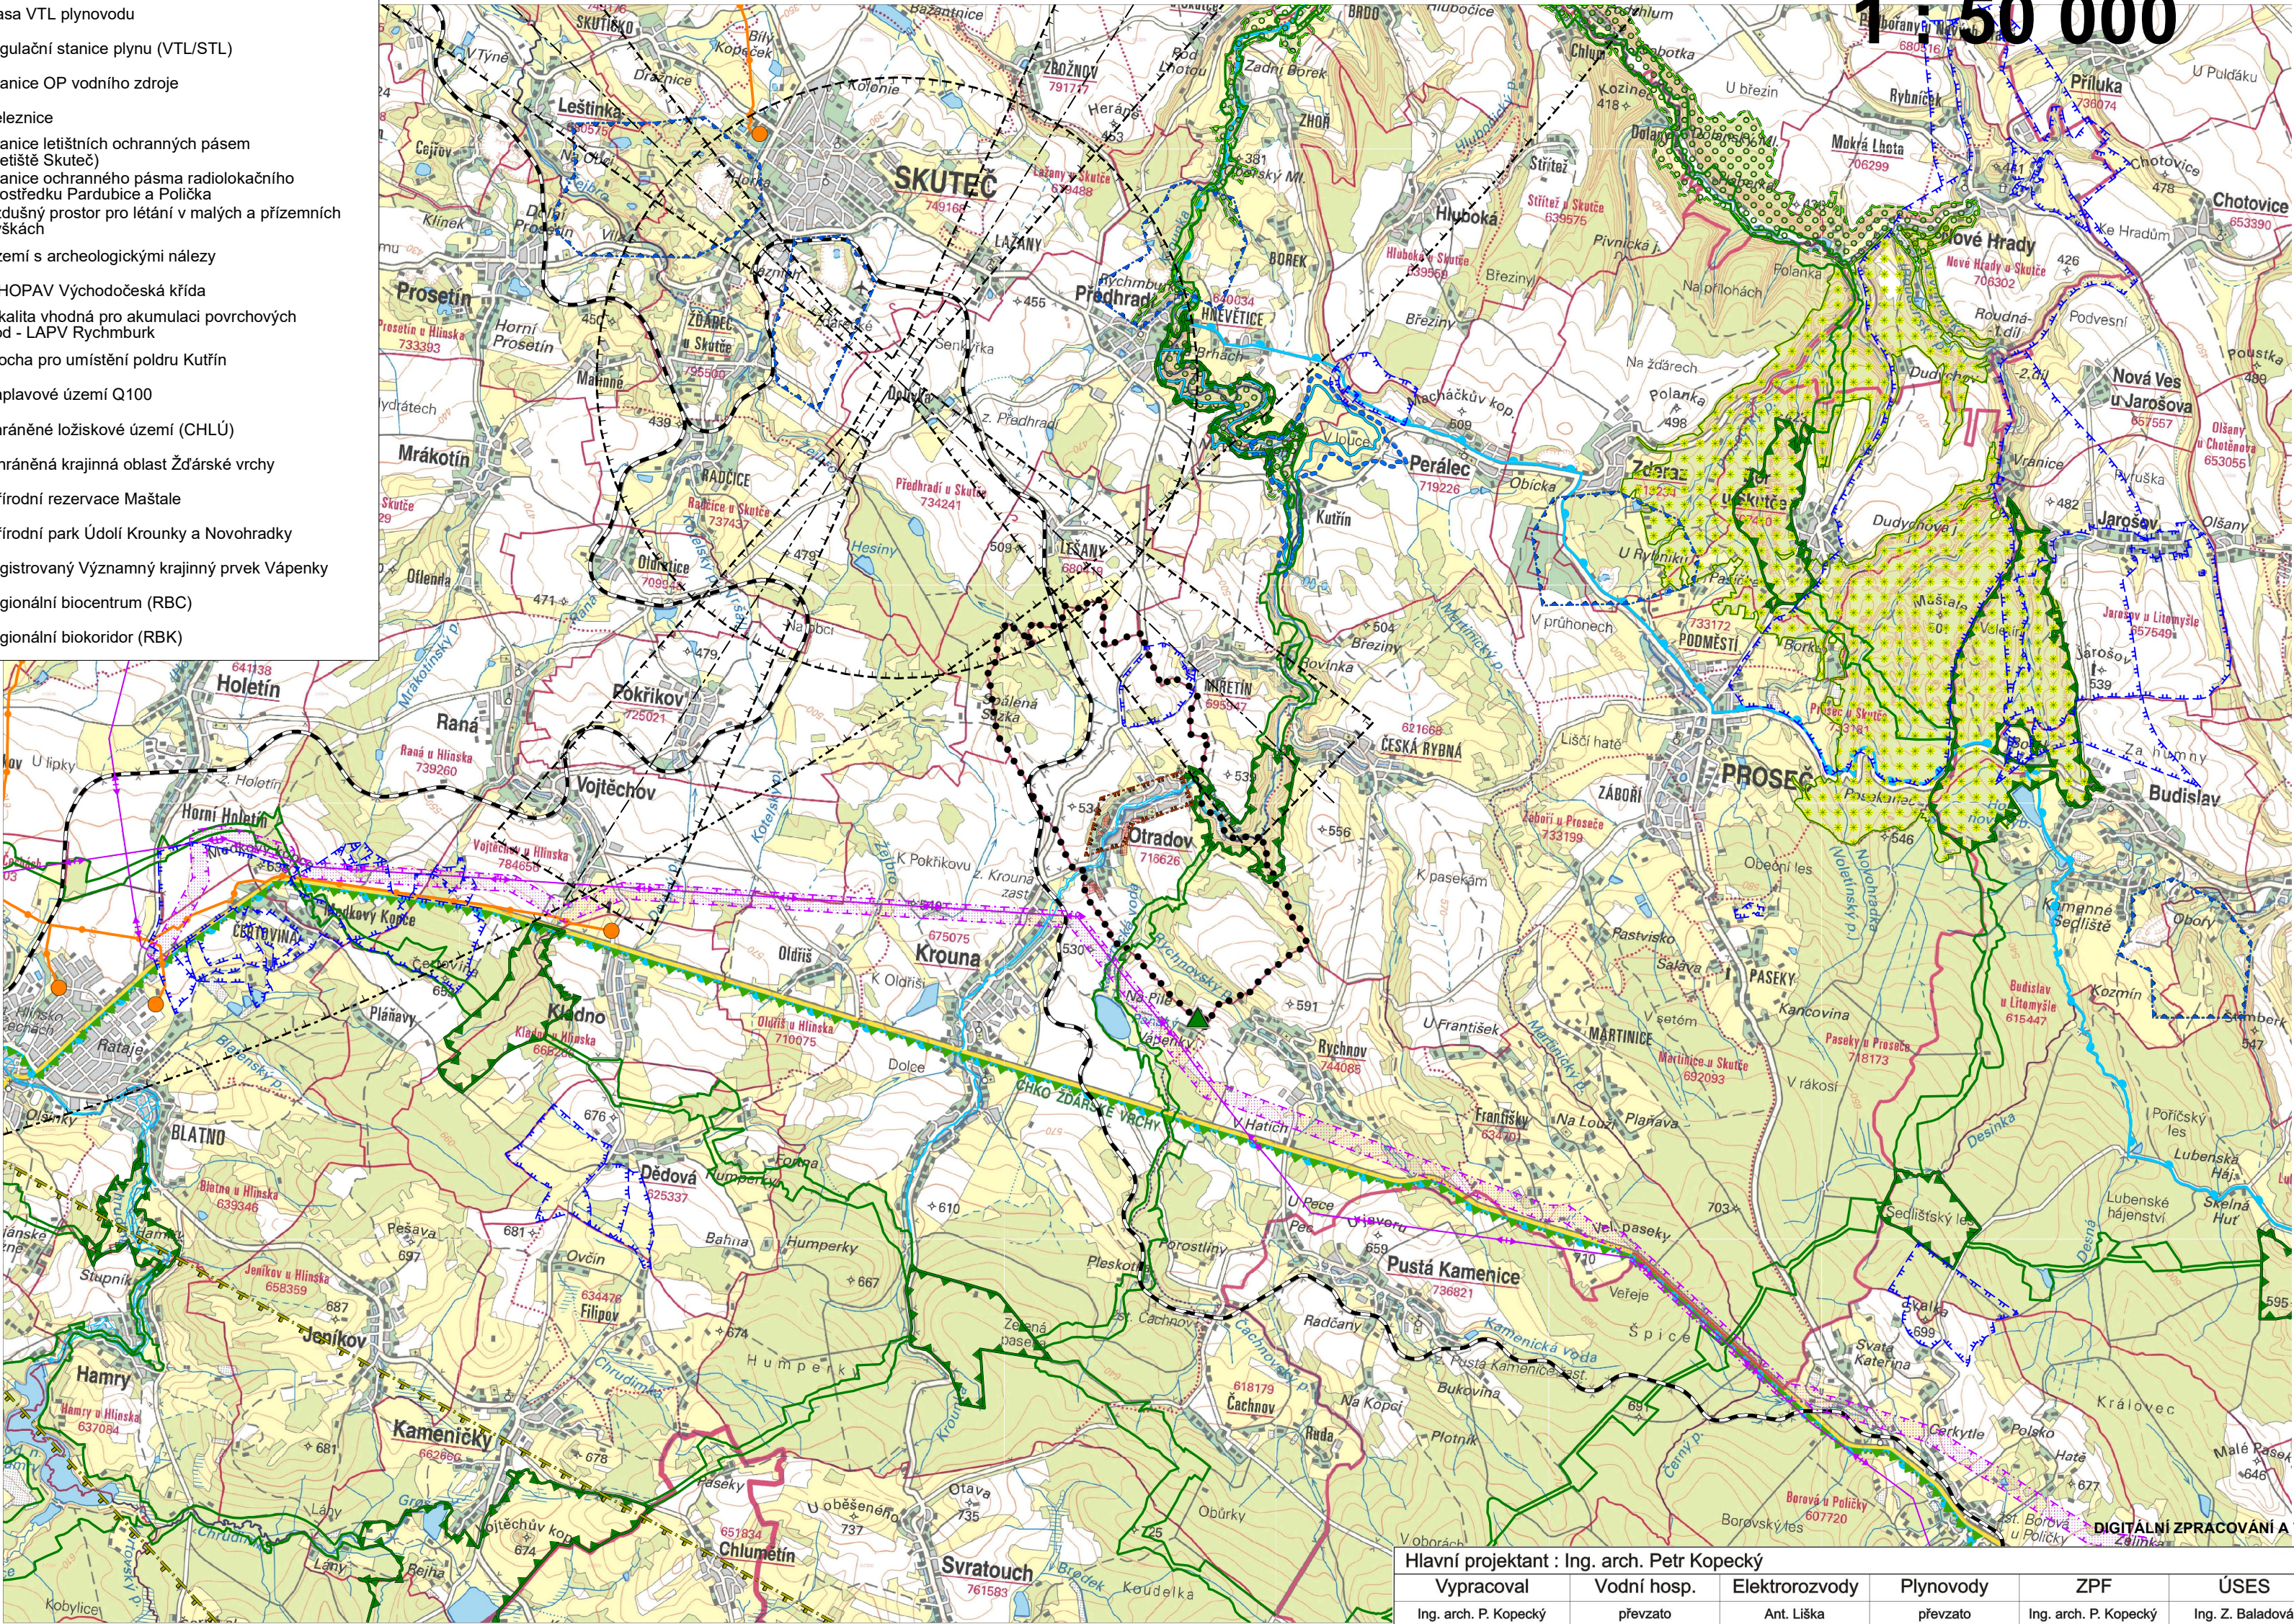

Hlavní projektant : Ing. arch. Petr Kopecký				
Vypracoval	Vodní hosp.	Elektroinženýring	Plynovody	ZPF
Ing. arch. P. Kopecký	převzato	Ant. Liška	převzato	Ing. arch. P. Kopecký
Investor				
Obec Otradov				
Území				
k. ú. Otradov				
ÚP OTRADOV				Formát
VÝKRES ŠIRŠÍCH VZTAHŮ				Měřítko
				1 : 50 000
				Stupeň
				ÚPD
				Datum
				10/2017
				Zak. číslo
				2/143/15
				Část

GPlus

s.r.o.

PROJEKT

PARDUBICE

JIRÁSKOVA 1275

B2.2