


# ÚP HOLETÍN

## VÝKRES KONCEPCE TECHNICKÉ INFRASTRUKTURY

### ENERGETIKA, TELEKOMUNIKACE

#### 1 : 5 000

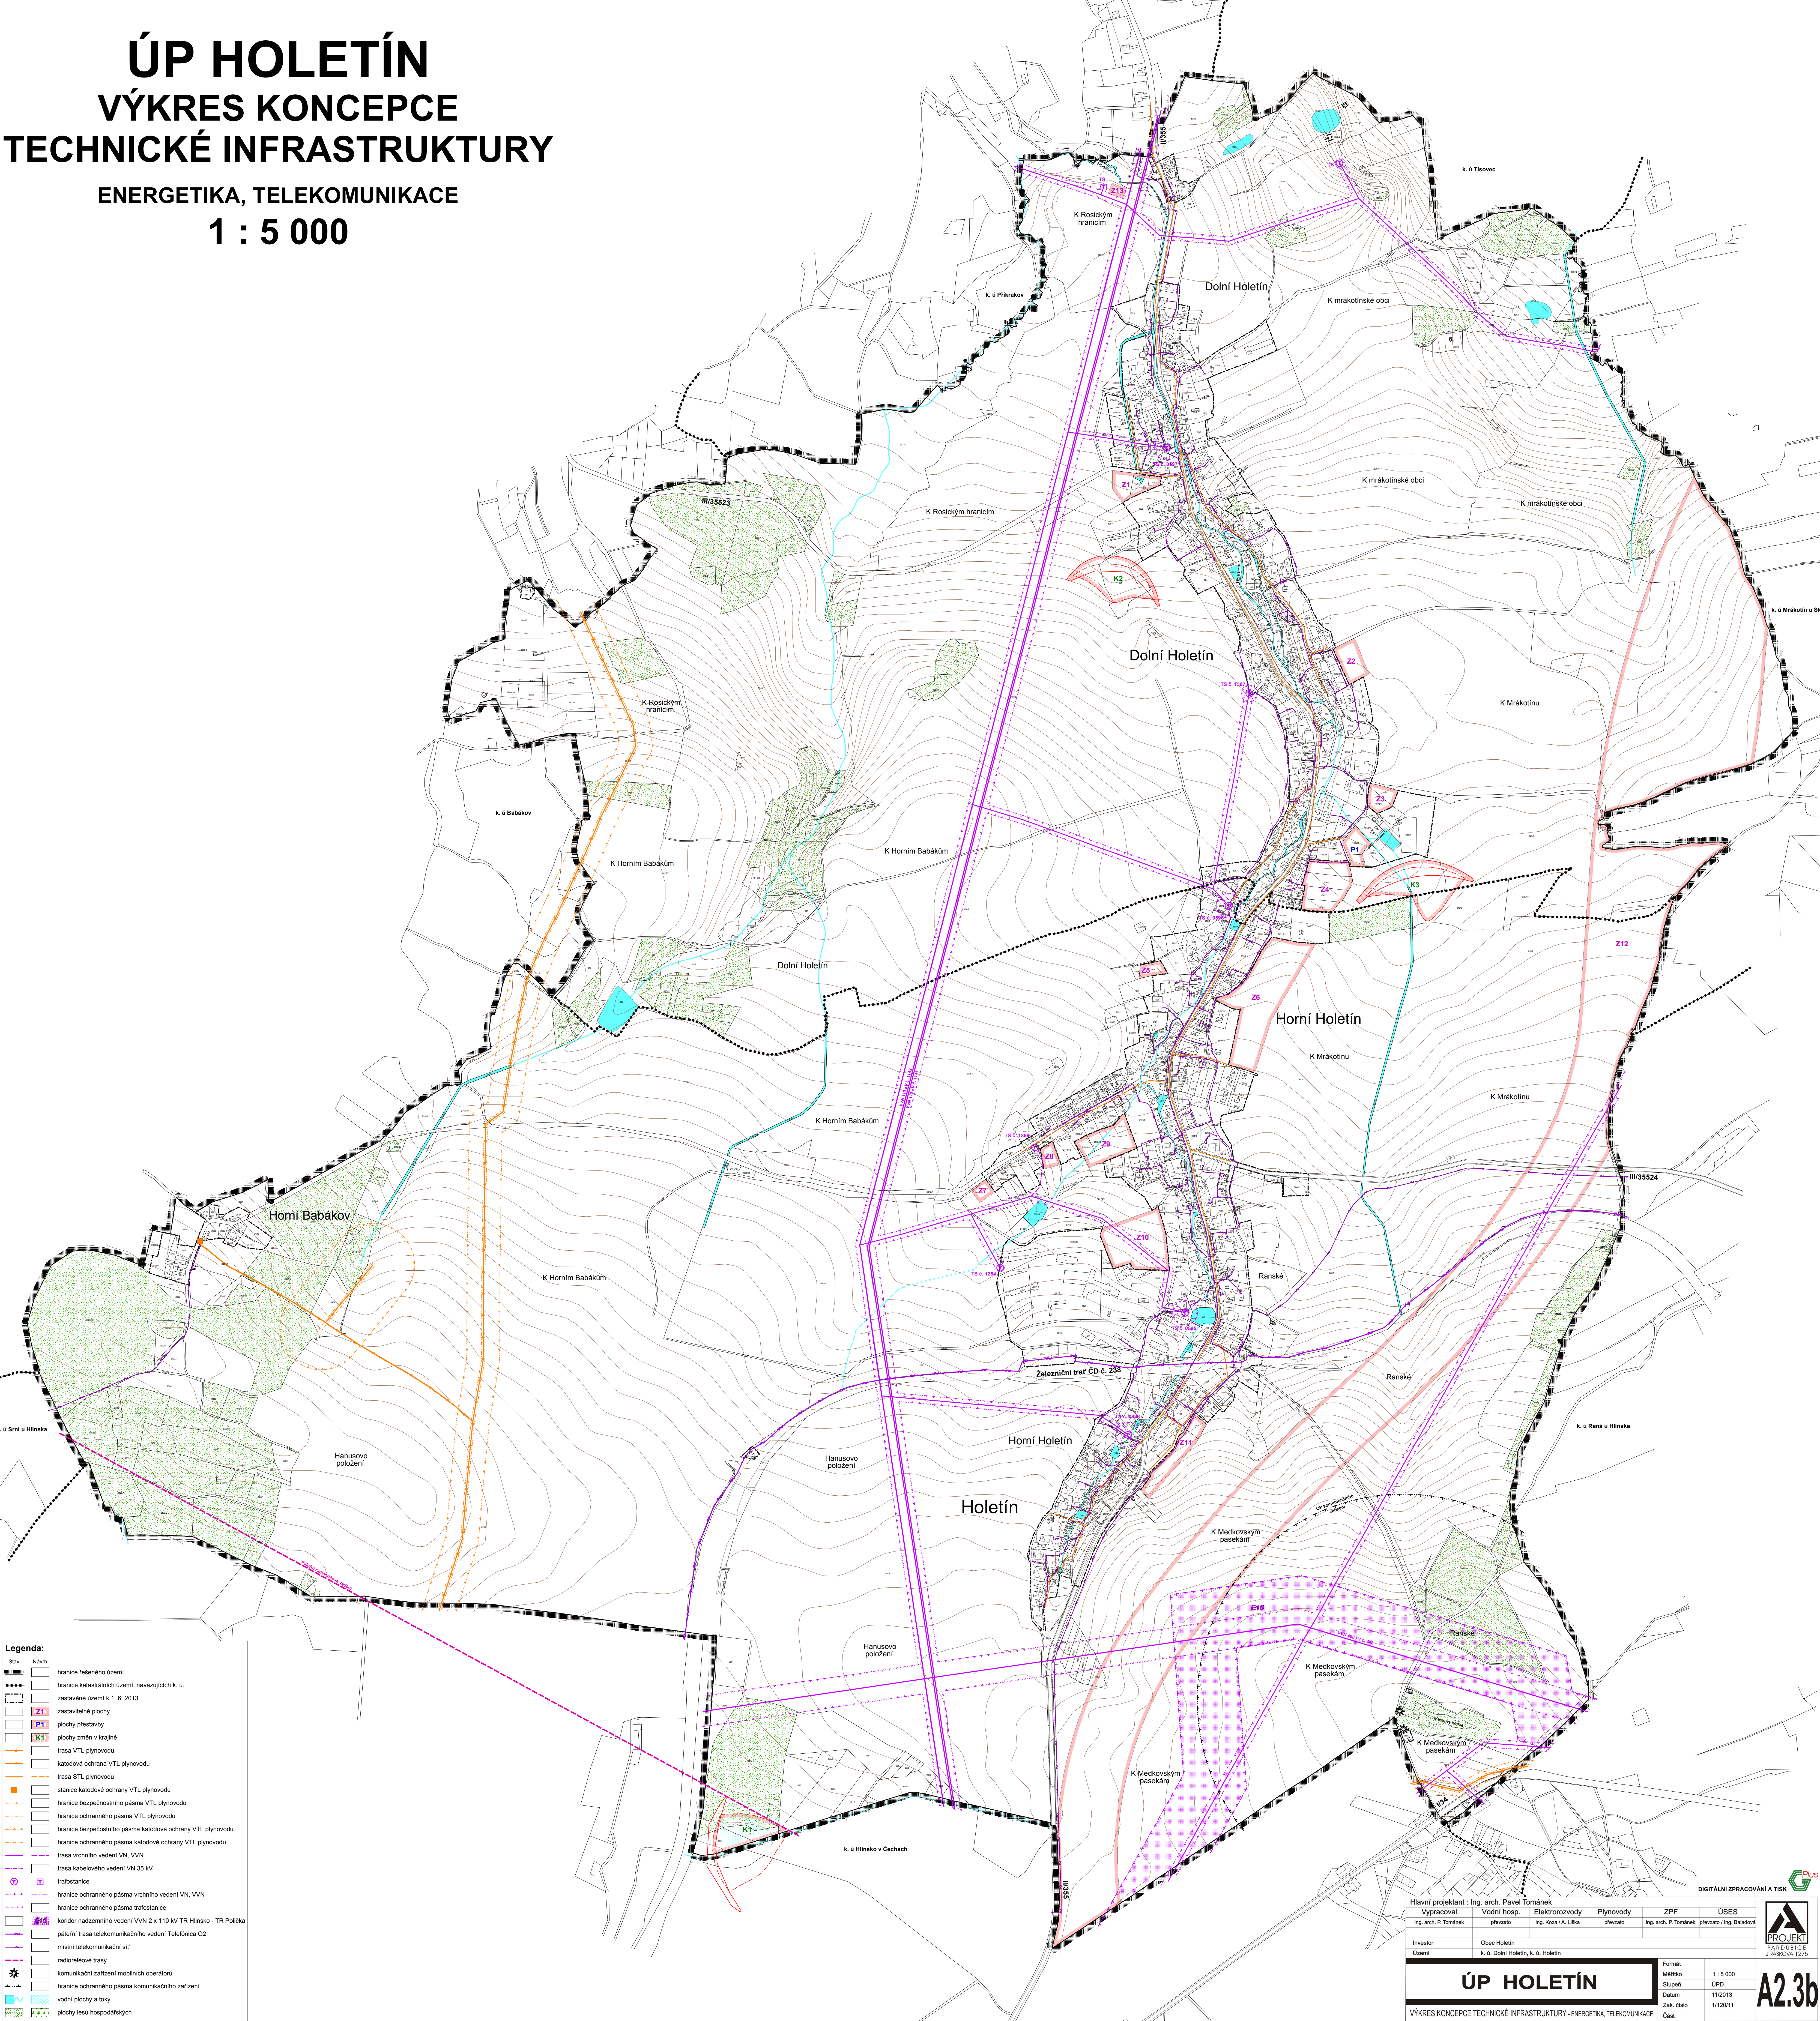

**Legenda:**

Stav	Název
[Symbol]	hranice řešeného území
[Symbol]	hranice katastrálních území, navazujících k. ú.
[Symbol]	zastavěné území k 1. 6. 2013
[Symbol]	Z1 zastavěné plochy
[Symbol]	P1 plochy přestavby
[Symbol]	K1 plochy změn v krajině
[Symbol]	trasa VTL plynovodu
[Symbol]	katodová ochrana VTL plynovodu
[Symbol]	trasa STL plynovodu
[Symbol]	stanice katodové ochrany VTL plynovodu
[Symbol]	hranice bezpečnostního pásma VTL plynovodu
[Symbol]	hranice ochranného pásma VTL plynovodu
[Symbol]	hranice bezpečnostního pásma katodové ochrany VTL plynovodu
[Symbol]	hranice ochranného pásma katodové ochrany VTL plynovodu
[Symbol]	trasa vrchního vedení VN, VVN
[Symbol]	trasa kabelového vedení VN 35 kV
[Symbol]	trafostanice
[Symbol]	hranice ochranného pásma vrchního vedení VN, VVN
[Symbol]	hranice ochranného pásma trafostanice
[Symbol]	koridor nadzemního vedení VN 2 x 110 kV TR Hlinsko - TR Počádky
[Symbol]	páteřní trasa telekomunikačního vedení Telefonica O2
[Symbol]	místní telekomunikační síť
[Symbol]	radioreléové trasy
[Symbol]	komunikační zařízení mobilních operátorů
[Symbol]	hranice ochranného pásma komunikačního zařízení
[Symbol]	vodní plochy a toky
[Symbol]	plochy lesů hospodářských

DIGITÁLNÍ ZPRACOVÁNÍ A TISK

Hlavní projektant: Ing. arch. Pavel Tománek	Projektant: Ing. arch. P. Tománek	Projektant: Ing. arch. P. Tománek	Projektant: Ing. arch. P. Tománek	Projektant: Ing. arch. P. Tománek
Vypracoval: Vodní hosp.	Vypracoval: Elektrozvodny	Vypracoval: Plynovody	Vypracoval: ZPF	Vypracoval: ÚSES
Investor: Obec Holetín	Uzemí: k. ú. Dolní Holetín, k. ú. Holetín			

**ÚP HOLETÍN**

VÝKRES KONCEPCE TECHNICKÉ INFRASTRUKTURY - ENERGETIKA, TELEKOMUNIKACE

Formát: A2.3b	Stupeň: ÚPD	1 : 5 000
Číslo: 11/2013	Datum: 11/2013	Číslo: 11/2011