


Změna č. 1 ÚP TRIHOVÁ KAMENICE

KOORDINAČNÍ VÝKRES

1:5 000

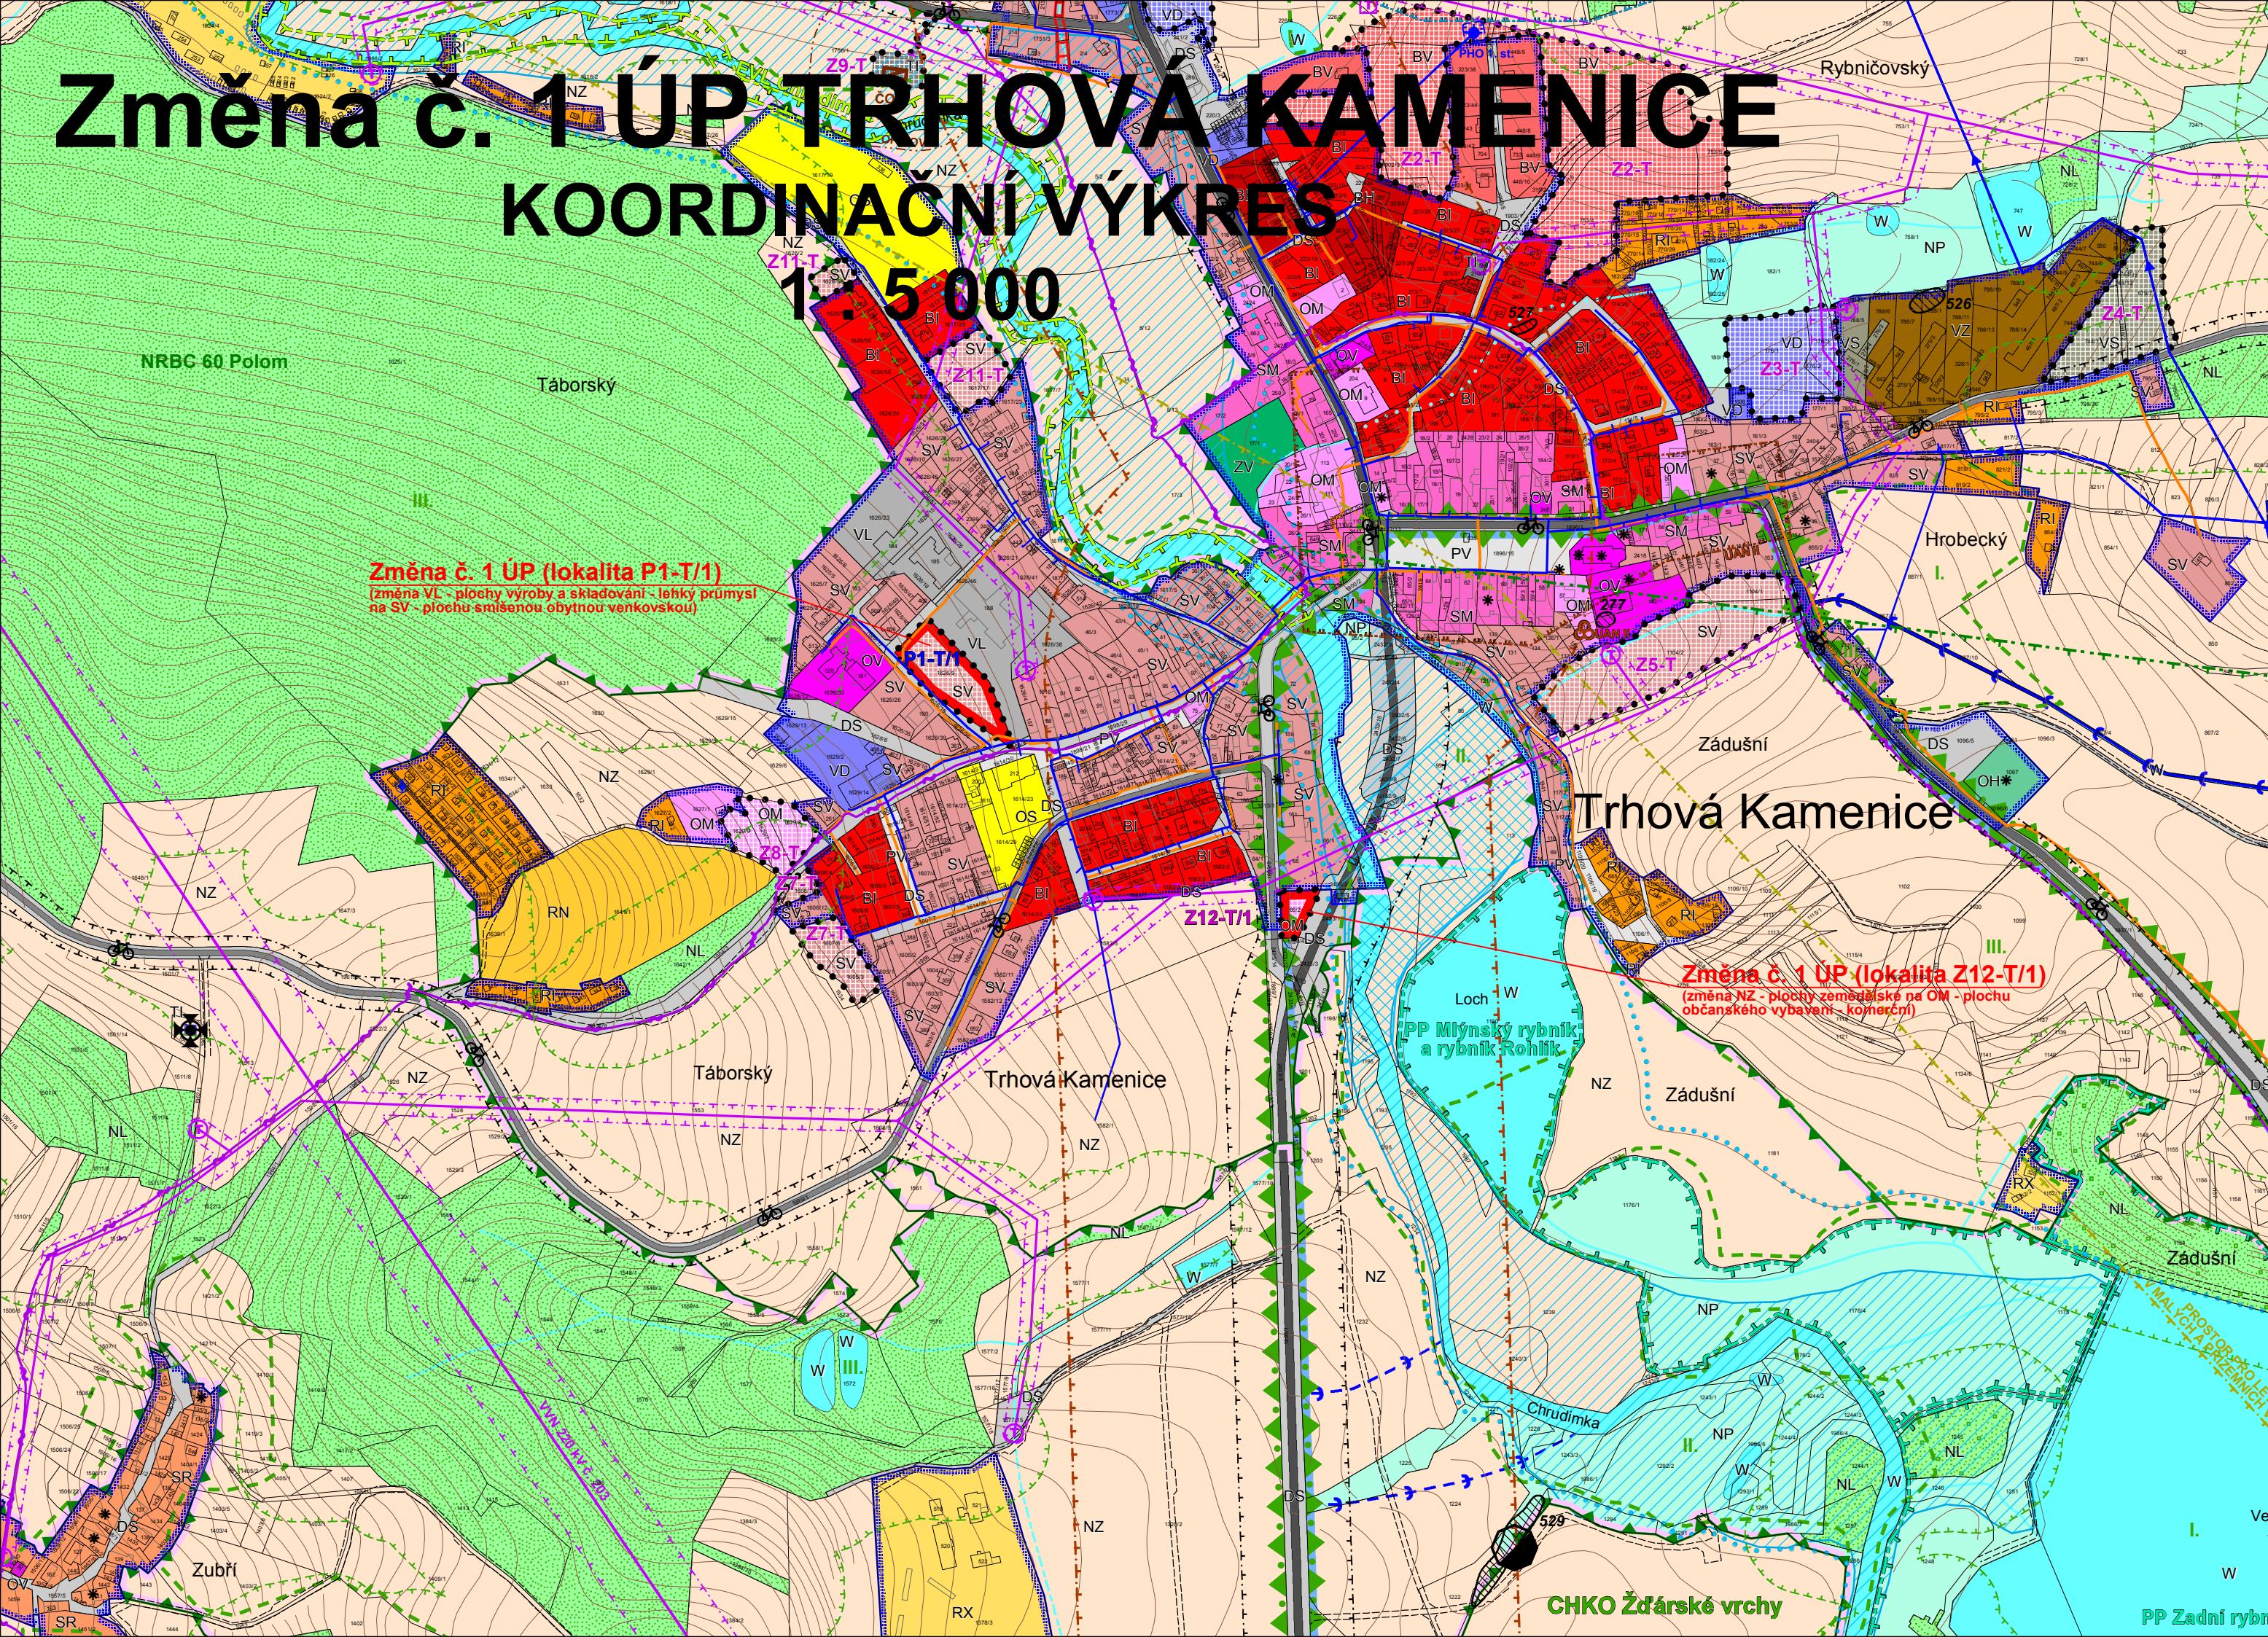

Legenda:	
Plochy stabilizované	plochy změn
■	trasa vrchňího vedení VN, VVN
■	hranice krajů
■	trafostanice
■	hranice řešeného území
■	hranice navazujících katastrálních území
■	zastavěné území k 30. 6. 2013
■	zastavitelné plochy
■	plochy přestavby
Plochy s rozdílným způsobem využití:	
BH	plochy bydlení - v bytových domech
BI	plochy bydlení - v rodinných domech - městské a příměstské
BV	plochy bydlení - v rodinných domech - venkovské
RI	plochy rekreace - plochy staveb pro rodinnou rekreaci
RN	plochy rekreace - na plochách přírodního charakteru
RX	plochy rekreace - se specifickým využitím
OV	plochy občanského vybavení - veřejná infrastruktura
OM	plochy občanského vybavení - komerční zařízení malá a střední
OS	plochy občanského vybavení - tělovýchovná a sportovní zařízení
OH	radioreléové trasy
PV	hranice CHOPAV Žďárské vrchy
SM	plochy veřejných prostranství
SV	záplavové území Q100 a QAZ
SR	plochy smíšené obytné - městské
DS	zvláště záplavové území (průlomová vlna VD Hamry)
TI	hlavní odvodňovací zařízení (HOZ) otevřené / zatrubněné
VL	prostory pro létání v malých a přízemních výškách
VD	nemovitá kulturní památka
VDI	území s archeologickými nálezy (ÚAN)
VZ	radiometricky anomální území - střední radioekologická zátěž
VS	radiometricky anomální území - nejvyšší radioekologická zátěž
ZV	staré ekologické zátěže
ZS	bývalé černé skládky
W	hranice zóny havarijního plánování
NZ	
NL	
NP	
PP	
CHKO	
ZP	
ÚSES	
Vybrané prvky technické infrastruktury:	
■	trasa vrchňího vedení VN, VVN
■	hranice krajů
■	trafostanice
■	hranice řešeného území
■	hranice navazujících katastrálních území
■	zastavěné území k 30. 6. 2013
■	zastavitelné plochy
■	plochy přestavby
Plochy s rozdílným způsobem využití:	
BH	plochy bydlení - v bytových domech
BI	plochy bydlení - v rodinných domech - městské a příměstské
BV	plochy bydlení - v rodinných domech - venkovské
RI	plochy rekreace - plochy staveb pro rodinnou rekreaci
RN	plochy rekreace - na plochách přírodního charakteru
RX	plochy rekreace - se specifickým využitím
OV	plochy občanského vybavení - veřejná infrastruktura
OM	plochy občanského vybavení - komerční zařízení malá a střední
OS	plochy občanského vybavení - tělovýchovná a sportovní zařízení
OH	radioreléové trasy
PV	hranice CHOPAV Žďárské vrchy
SM	plochy veřejných prostranství
SV	záplavové území Q100 a QAZ
SR	plochy smíšené obytné - městské
DS	zvláště záplavové území (průlomová vlna VD Hamry)
TI	hlavní odvodňovací zařízení (HOZ) otevřené / zatrubněné
VL	prostory pro létání v malých a přízemních výškách
VD	nemovitá kulturní památka
VDI	území s archeologickými nálezy (ÚAN)
VZ	radiometricky anomální území - střední radioekologická zátěž
VS	radiometricky anomální území - nejvyšší radioekologická zátěž
ZV	staré ekologické zátěže
ZS	bývalé černé skládky
W	hranice zóny havarijního plánování
NZ	
NL	
NP	
PP	
CHKO	
ZP	
ÚSES	
Vybrané prvky fyzické geografie:	
■	vodní plochy a toky
■	plochy lesů hospodářských
■	plochy lesů zvláštního určení
Ochrana přírody a ÚSES:	
■	CHKO Železné hory, CHKO Žďárské vrchy
■	zónace CHKO
■	Přírodní rezervace Zubří, Hubský, Strádovka
■	Přírodní památka Zadní rybník, Mlýnský rybník a rybník Rohlík, Upolín u Kamenice, Buchlovka
■	NATURA 2000 - EVL Chrudimka, Hubský - Strádovka
■	památný strom
■	ochranné pásmo NRBK
■	nadregionální biocentra
■	regionální biocentra
■	regionální biokoridory
■	lokální biocentra
■	lokální biokoridory
Legenda Změny č. 1 ÚP:	
■	Z1-T1 zastavitelné plochy
■	P1-T1 plochy přestavby
Celé řešené území leží v ochranném pásmu letiště radiolokačního prostředku. V řešeném území se nachází vzdutý prostor pro létání v malých a přízemních výškách.	

DIGITÁLNÍ ZPRACOVÁNÍ A TISK					
Hlavní projektant : Ing. arch. Pavel Tománek	Vypracoval	Vodní hosp.	Elektrorozvody	Plynovody	ZPF
Ing. arch. P. Tománek	převzato	Ing. Koza / A. Liška	převzato	Ing. arch. P. Tománek	převzato
Investor	Městys Trhová Kamenice				
Území	k. ú. Trhová Kamenice, k. ú. Rohozná u Trhové Kamenice, k. ú. Hluboká u Trhové Kamenice				
Formát					
Měřítko	1 : 5 000				
Stupeň	ÚPD				
Datum	10/2013				
Zak. číslo	1/123/12				
Část					
Změna č. 1 ÚP TRHOVÁ KAMENICE					
KOORDINAČNÍ VÝKRES					
B2.1					