ODŮVODNĚNÍ ZMĚNY č. 6 - ÚZEMNÍHO PLÁNU HLINSKO

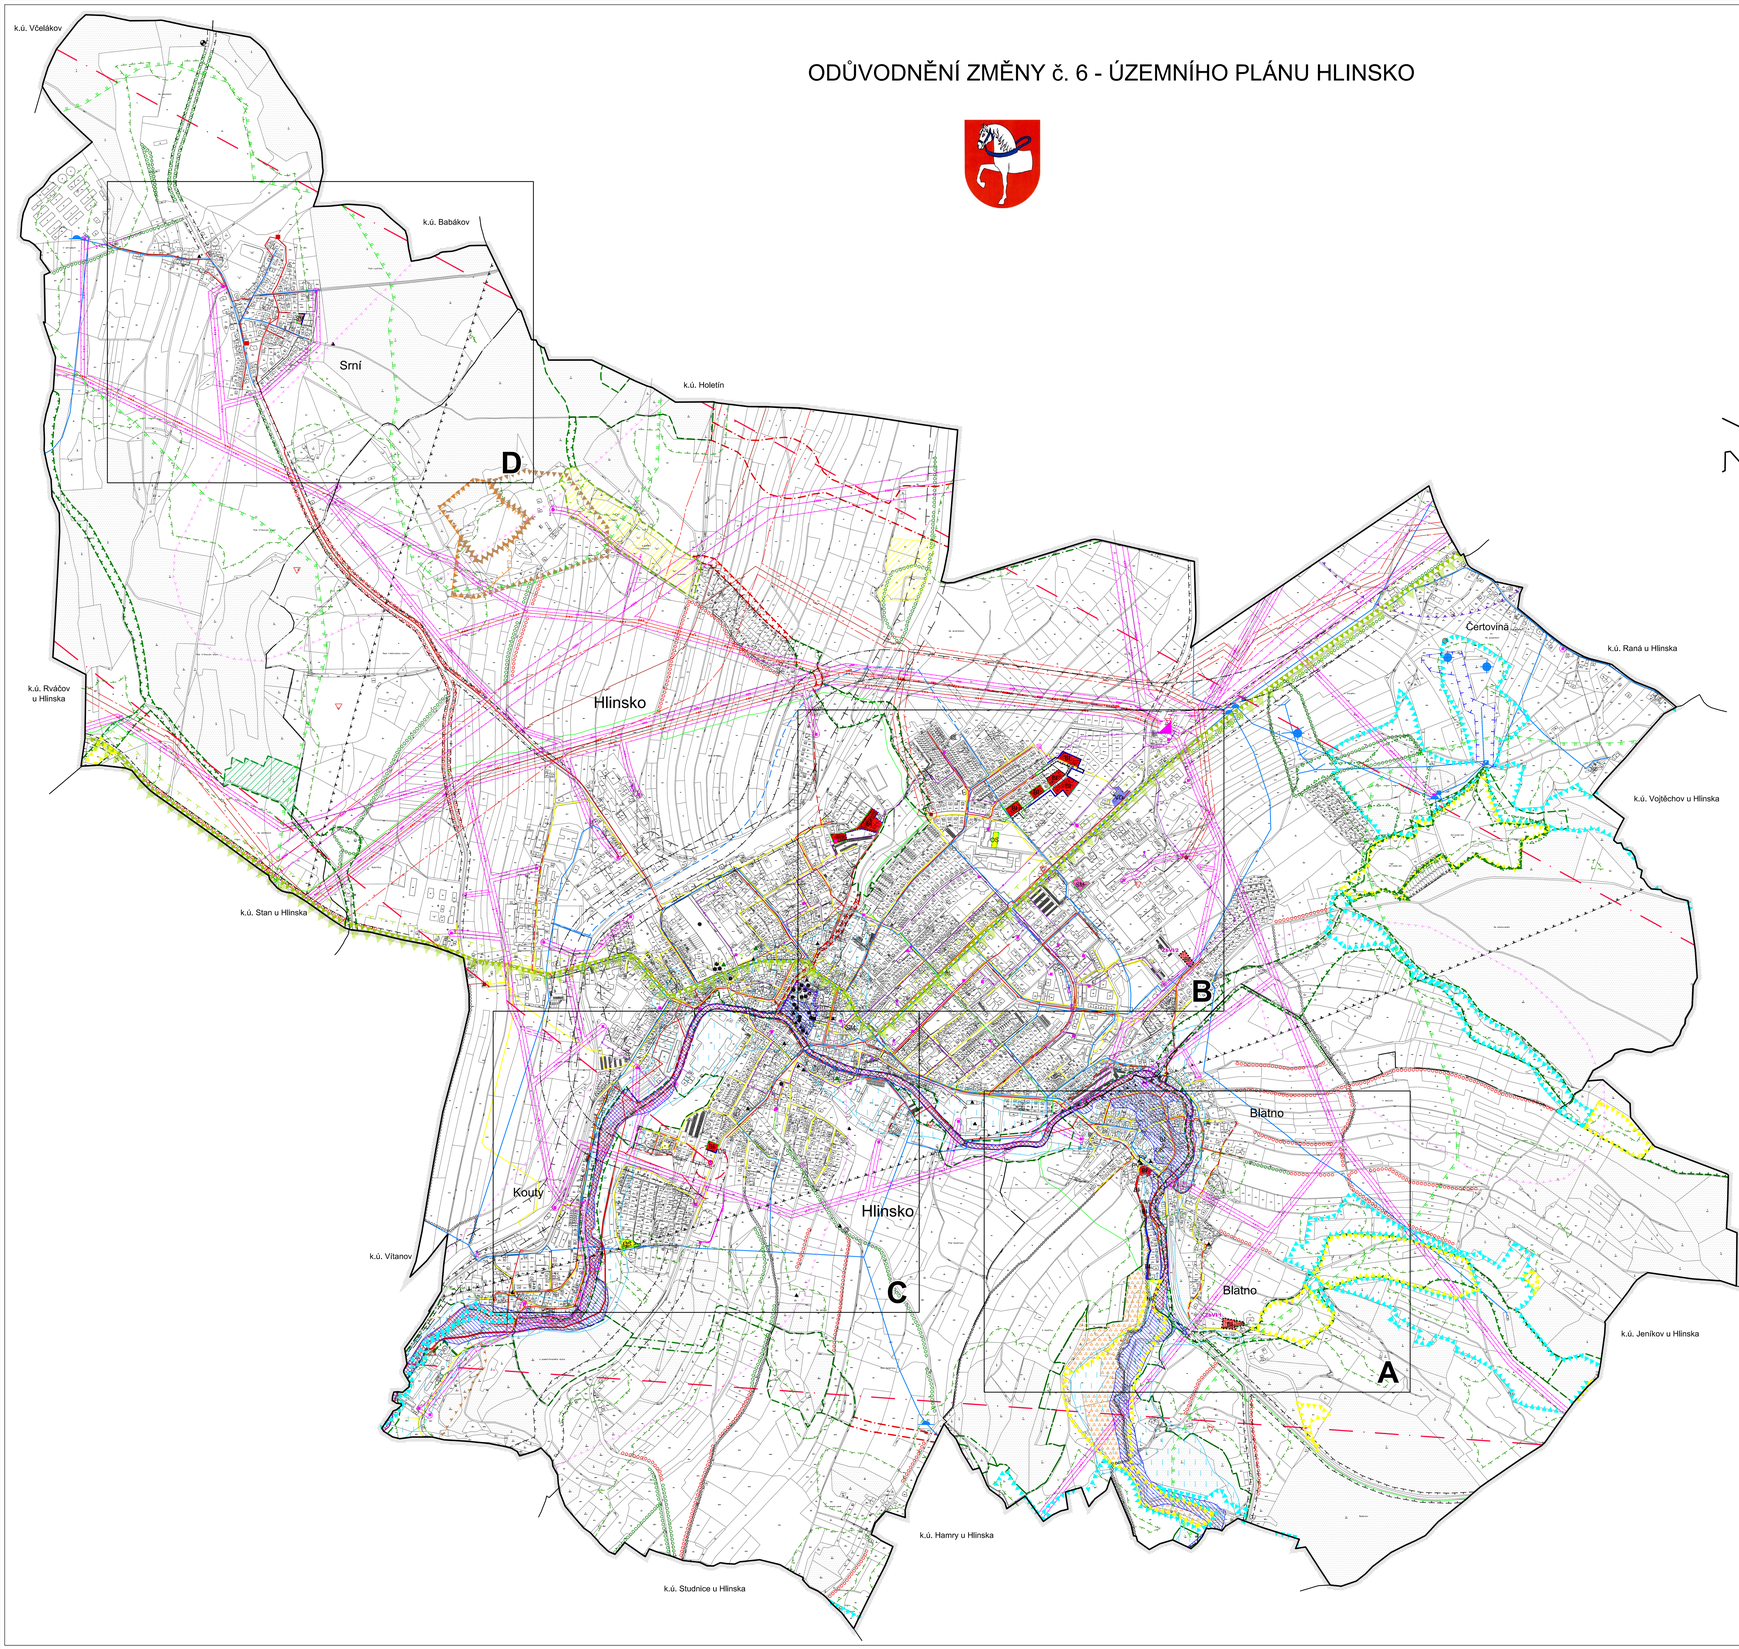

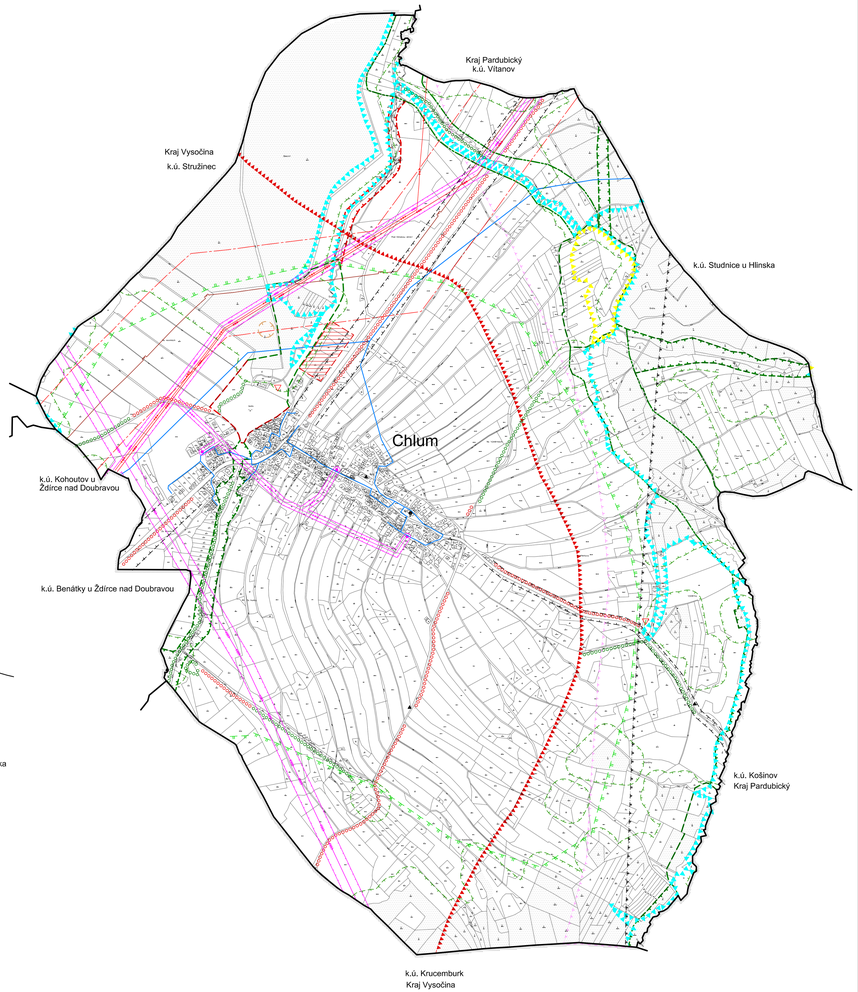

LEGENDA:

STAV ÚZEMNÍ STUDIE/RS	SMĚNY V PLOCH ZMĚN	LEGEND. ROZDÍLY	
			HRANICE ÚZEMNÍCH JEDNOTEK
			Hranice řešeného území
			Hranice katastrálního území
			Hranice zastavěného území k 8. 9. 2021
			Hranice ploch zastavitelných (Z) a ploch přestavbových (P)
			Hranice ploch zastavitelných (Z) a ploch přestavbových (P) - ke zrušení
			PLOCHY S ROZDÍLNÝM VYUŽITÍM ÚZEMÍ, KORIDORY
BI	BI		Plochy bydlení - v rodinných domech - městské a příměstské
SV			Plochy smíšené obytné - venkovské
SM			Plochy smíšené obytné - městské
OS			Plochy občanského vybavení - tělovýchovná a sportovní zařízení
VD			Plochy výroby a skladování - drobná a řemeslná výroba
PV			Plochy veřejných prostranství
DS			Plochy dopravní infrastruktury - silniční
NP			Plochy přírodní
			LIMITY VYUŽITÍ ÚZEMÍ, OCHRANA HODNOT ÚZEMÍ
			Nadregionální biokoridor
			Regionální biocentrum
			Regionální biokoridor
			Lokální biocentrum
			Lokální biokoridor
			Ochranné pásmo nadregionálního biokoridoru
			Interakční prvek
			Hranice CHKO Žďárské vrchy
			I. zóna CHKO
			II. zóna CHKO
			Památný strom
			Významný krajinný prvek - registrovaný
			Natura 2000 - evropsky významná lokalita
			Přírodní památka
			Lesy zvláštního určení
			Plochy PUPFL
			Pásmo 50 m od hranice PUPFL
			Ložisko nerostných surovin
			Dobývací prostor
			Poddolované území
			Stará zátěž území a kontaminovaná plocha
			Záplavové území Q100
			Aktivní zóna záplavového území
			Území zvláštní povodně
			Památkově chráněné objekty
			Památková rezervace
			Památky místního významu
			Ochranné pásmo památkové rezervace
			Ochranné pásmo CHKO
			Ochranné pásmo silnic
			Ochranné pásmo železnice
			Ochranné pásmo elektronovodů
			Ochranné pásmo vodního zdroje
			Ochranné pásmo letiště a radiolokačního prostředku
			Ochranné pásmo ČOV
			Ochranné pásmo komunikačního zařízení
			Bezpečnostní pásmo VTL plynovodu
			Radiometricky anomální území
			Migrační významné území
			Obnova významných cest v krajině

Celé řešené území je územím s archeologickými nálezy, je zájmovým územím Ministerstva obrany ČR a k.ú. Chlum u Hlinska je celé ve vzdušném prostoru pro létání v malých a přízemních výškách LK TSA 20.

KONCEPCE TECHNICKÉ INFRASTRUKTURY	
Vodovodní řady	
Vodní zdroj	
Vodojem	
Úpravna vody	
Čerpací stanice vody	
Kanalizační řady	
ČOV	
Plocha pro ČOV	
Čerpací stanice kanalizace	
Vnitřní vedení VVN, ZVN	
Vnitřní vedení VN	
Kabelové vedení VN	
Vnitřní vedení VN ke zrušení	
Trafostanice	
Rozvodna	
STL plynovod	
VTL plynovod	
Regulační stanice plynovodu	
Optický kabel	
Radiolinková trasa	
Monitorovací vrt OHMÚ	
Komunikační zařízení	

ODŮVODNĚNÍ ZMĚNY č. 6 - ÚZEMNÍHO PLÁNU HLINSKO

KOORDINAČNÍ VÝKRES 1

Projektant:

REGIO, projektový ateliér s.r.o.

REGIO s.r.o. PROJEKTOVÝ ATELIÉR HRADEC KRÁLOVÉ

Autorský kolektiv: Ing. arch. Jana Šejvlová, Ing. Zlata Machačová, Pavel Kupka, Jan Harčarik, Ing. Martin Šejvl

Objednatel:	Město Hlinsko	Návrh:	Září 2021
Měřítko:	1 : 5 000	Vydání Změny č. 6:	Březen 2022