


ÚP RANÁ
VÝKRES KONCEPCE
TECHNICKÉ INFRASTRUKTURY
VODNÍ HOSPODÁŘSTVÍ
1 : 5 000

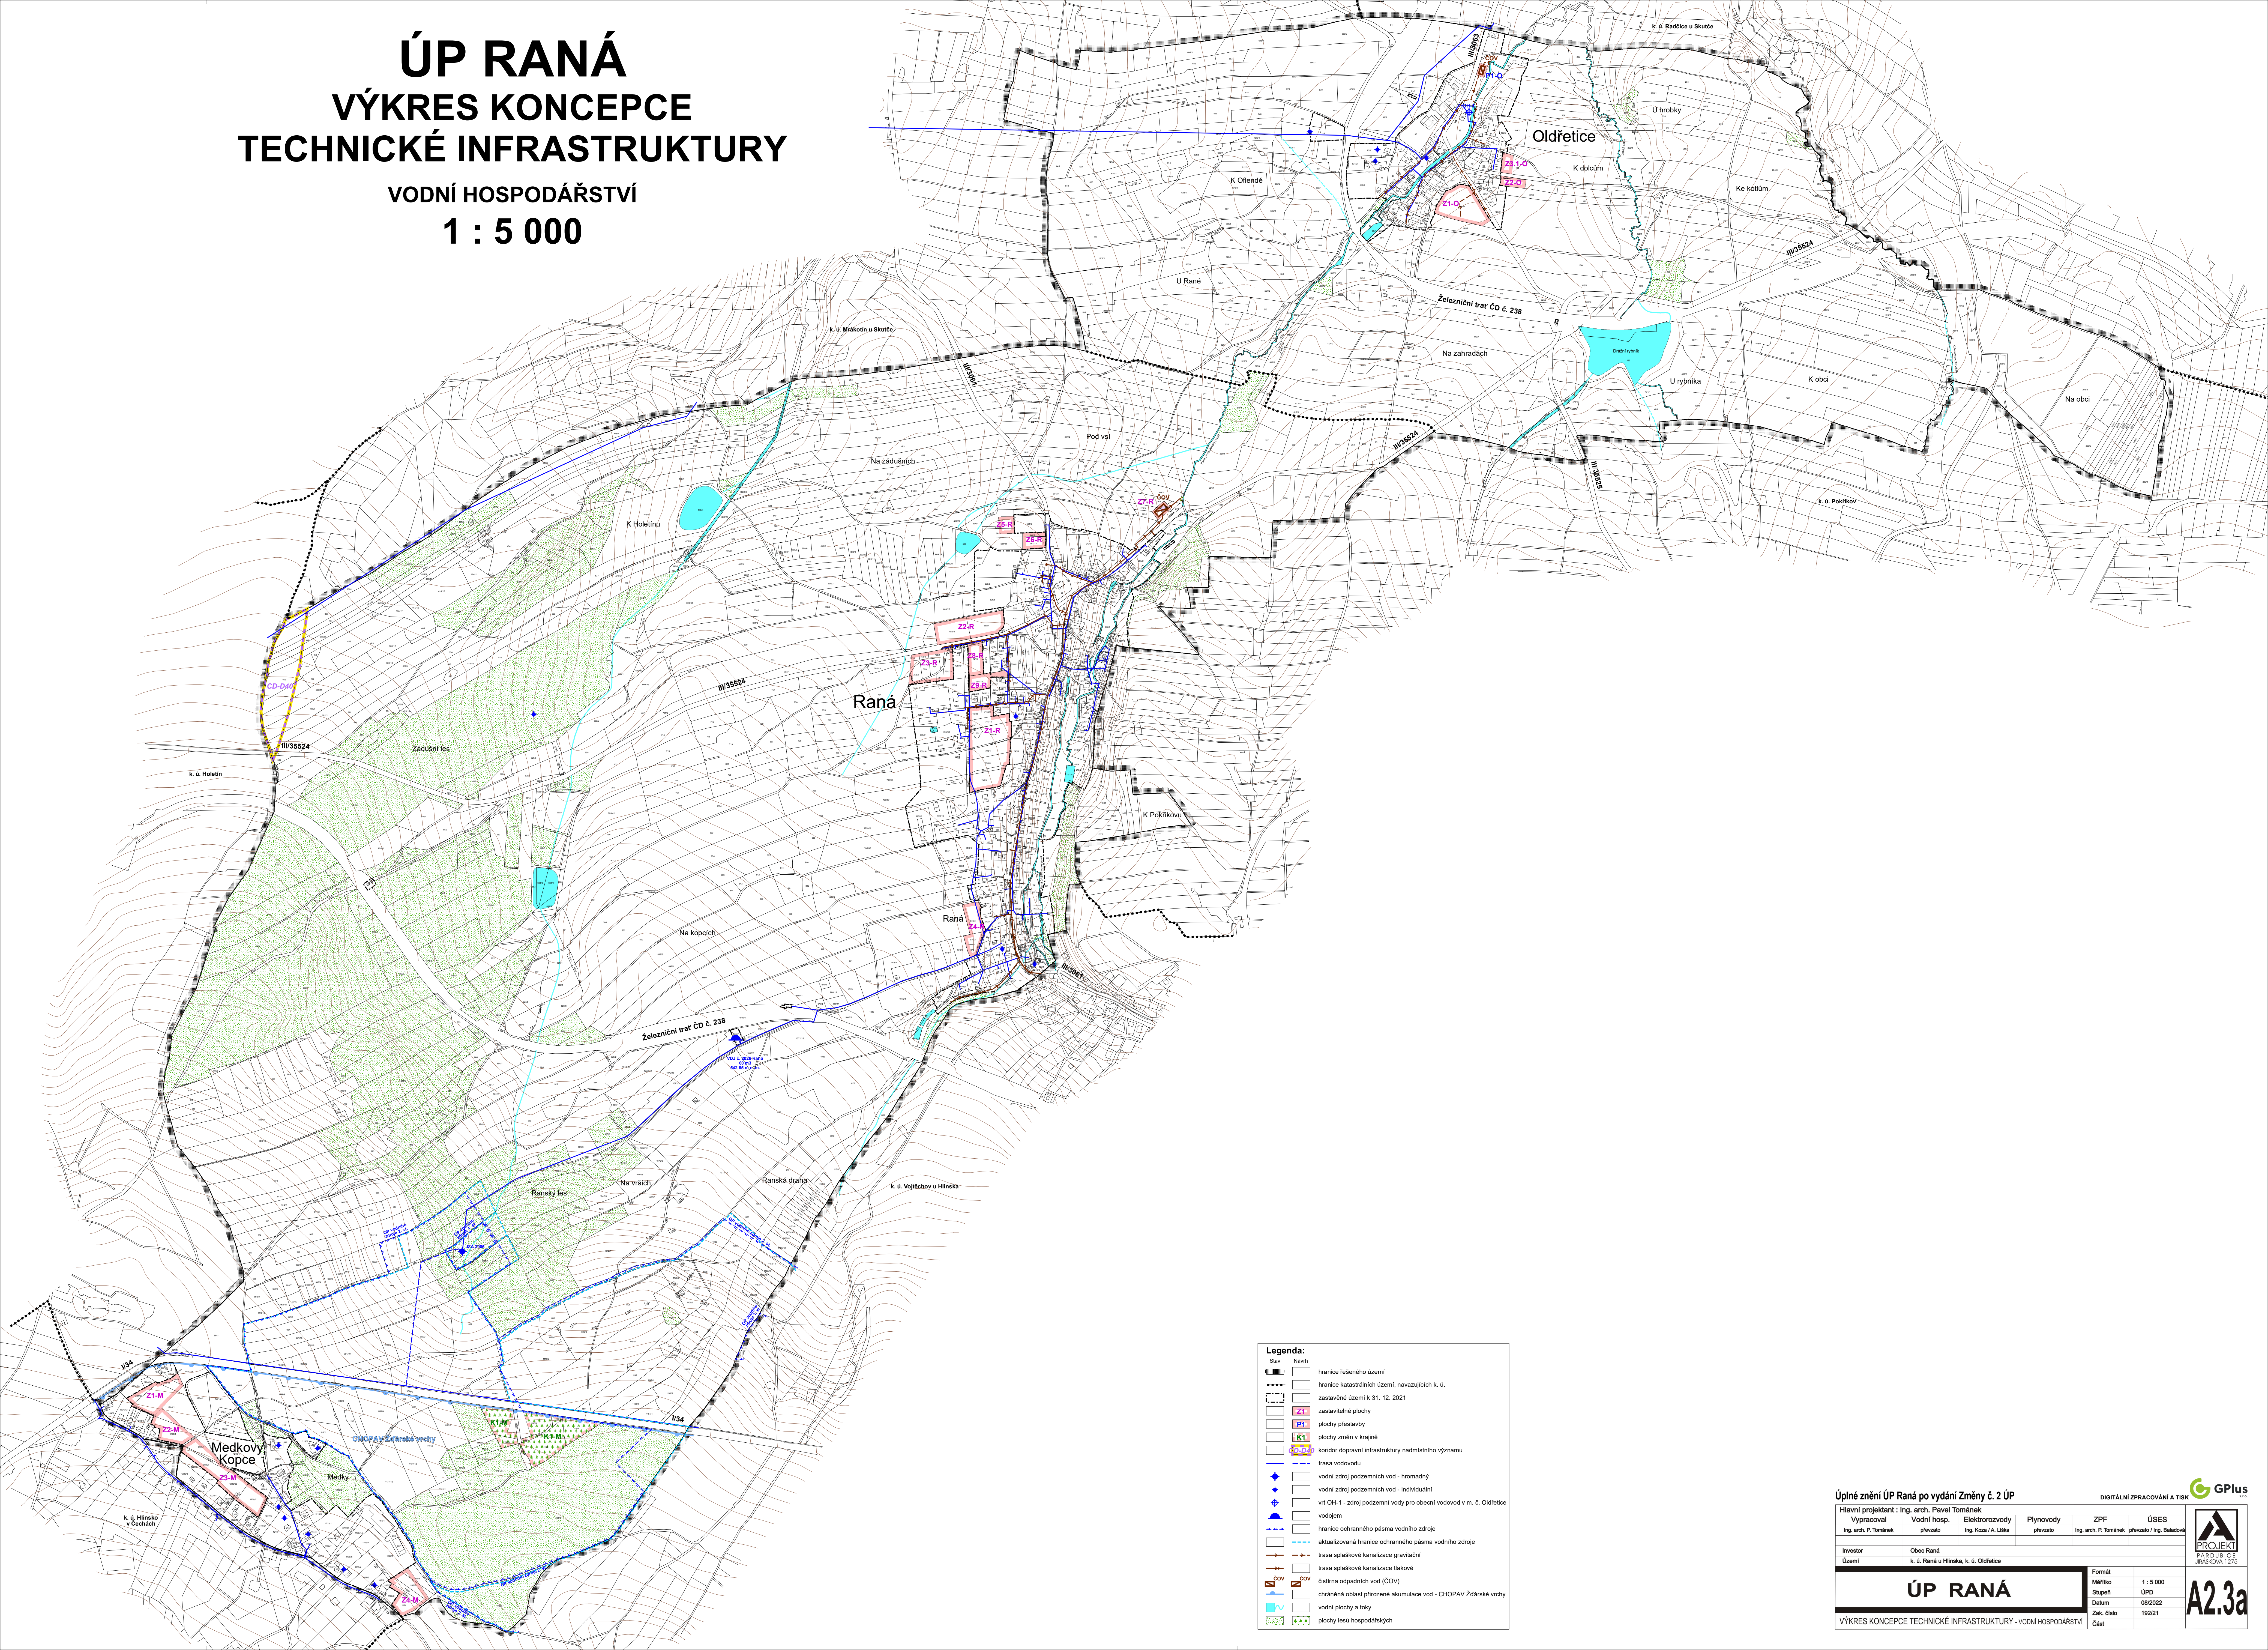

Úplné znění ÚP Raná pro vydání Změny č. 2 ÚP

Hlavní projektant : Ing. arch. Pavel Tománek			
Výpracoval	Vodní hosp.	Elektronorozvod	Plynovody
Ing. arch. P. Tománek	převázko	Ing. Kozla J. A. Lukša	převázko
Investor		ZPF	
Obec Raná		Ing. arch. P. Tománek	
Území		převázko / Ing. Beladová	
k. ú. Raná u Hlinska, k. ú. Okřelovice		ÚSES	

DIGITÁLNÍ ZPRACOVÁNÍ A TISK

ÚP RANÁ

VÝKRES KONCEPCE TECHNICKÉ INFRASTRUKTURY - VODNÍ HOSPODÁŘSTVÍ

Formát	1 : 5 000
Měřítko	ÚPD
Stupeň	06/2022
Datum	19/02/21
Zak. číslo	1902/1
Časť	

A2.3a