


ÚP VOJTĚCHOV

KOORDINAČNÍ VÝKRES

1 : 5 000

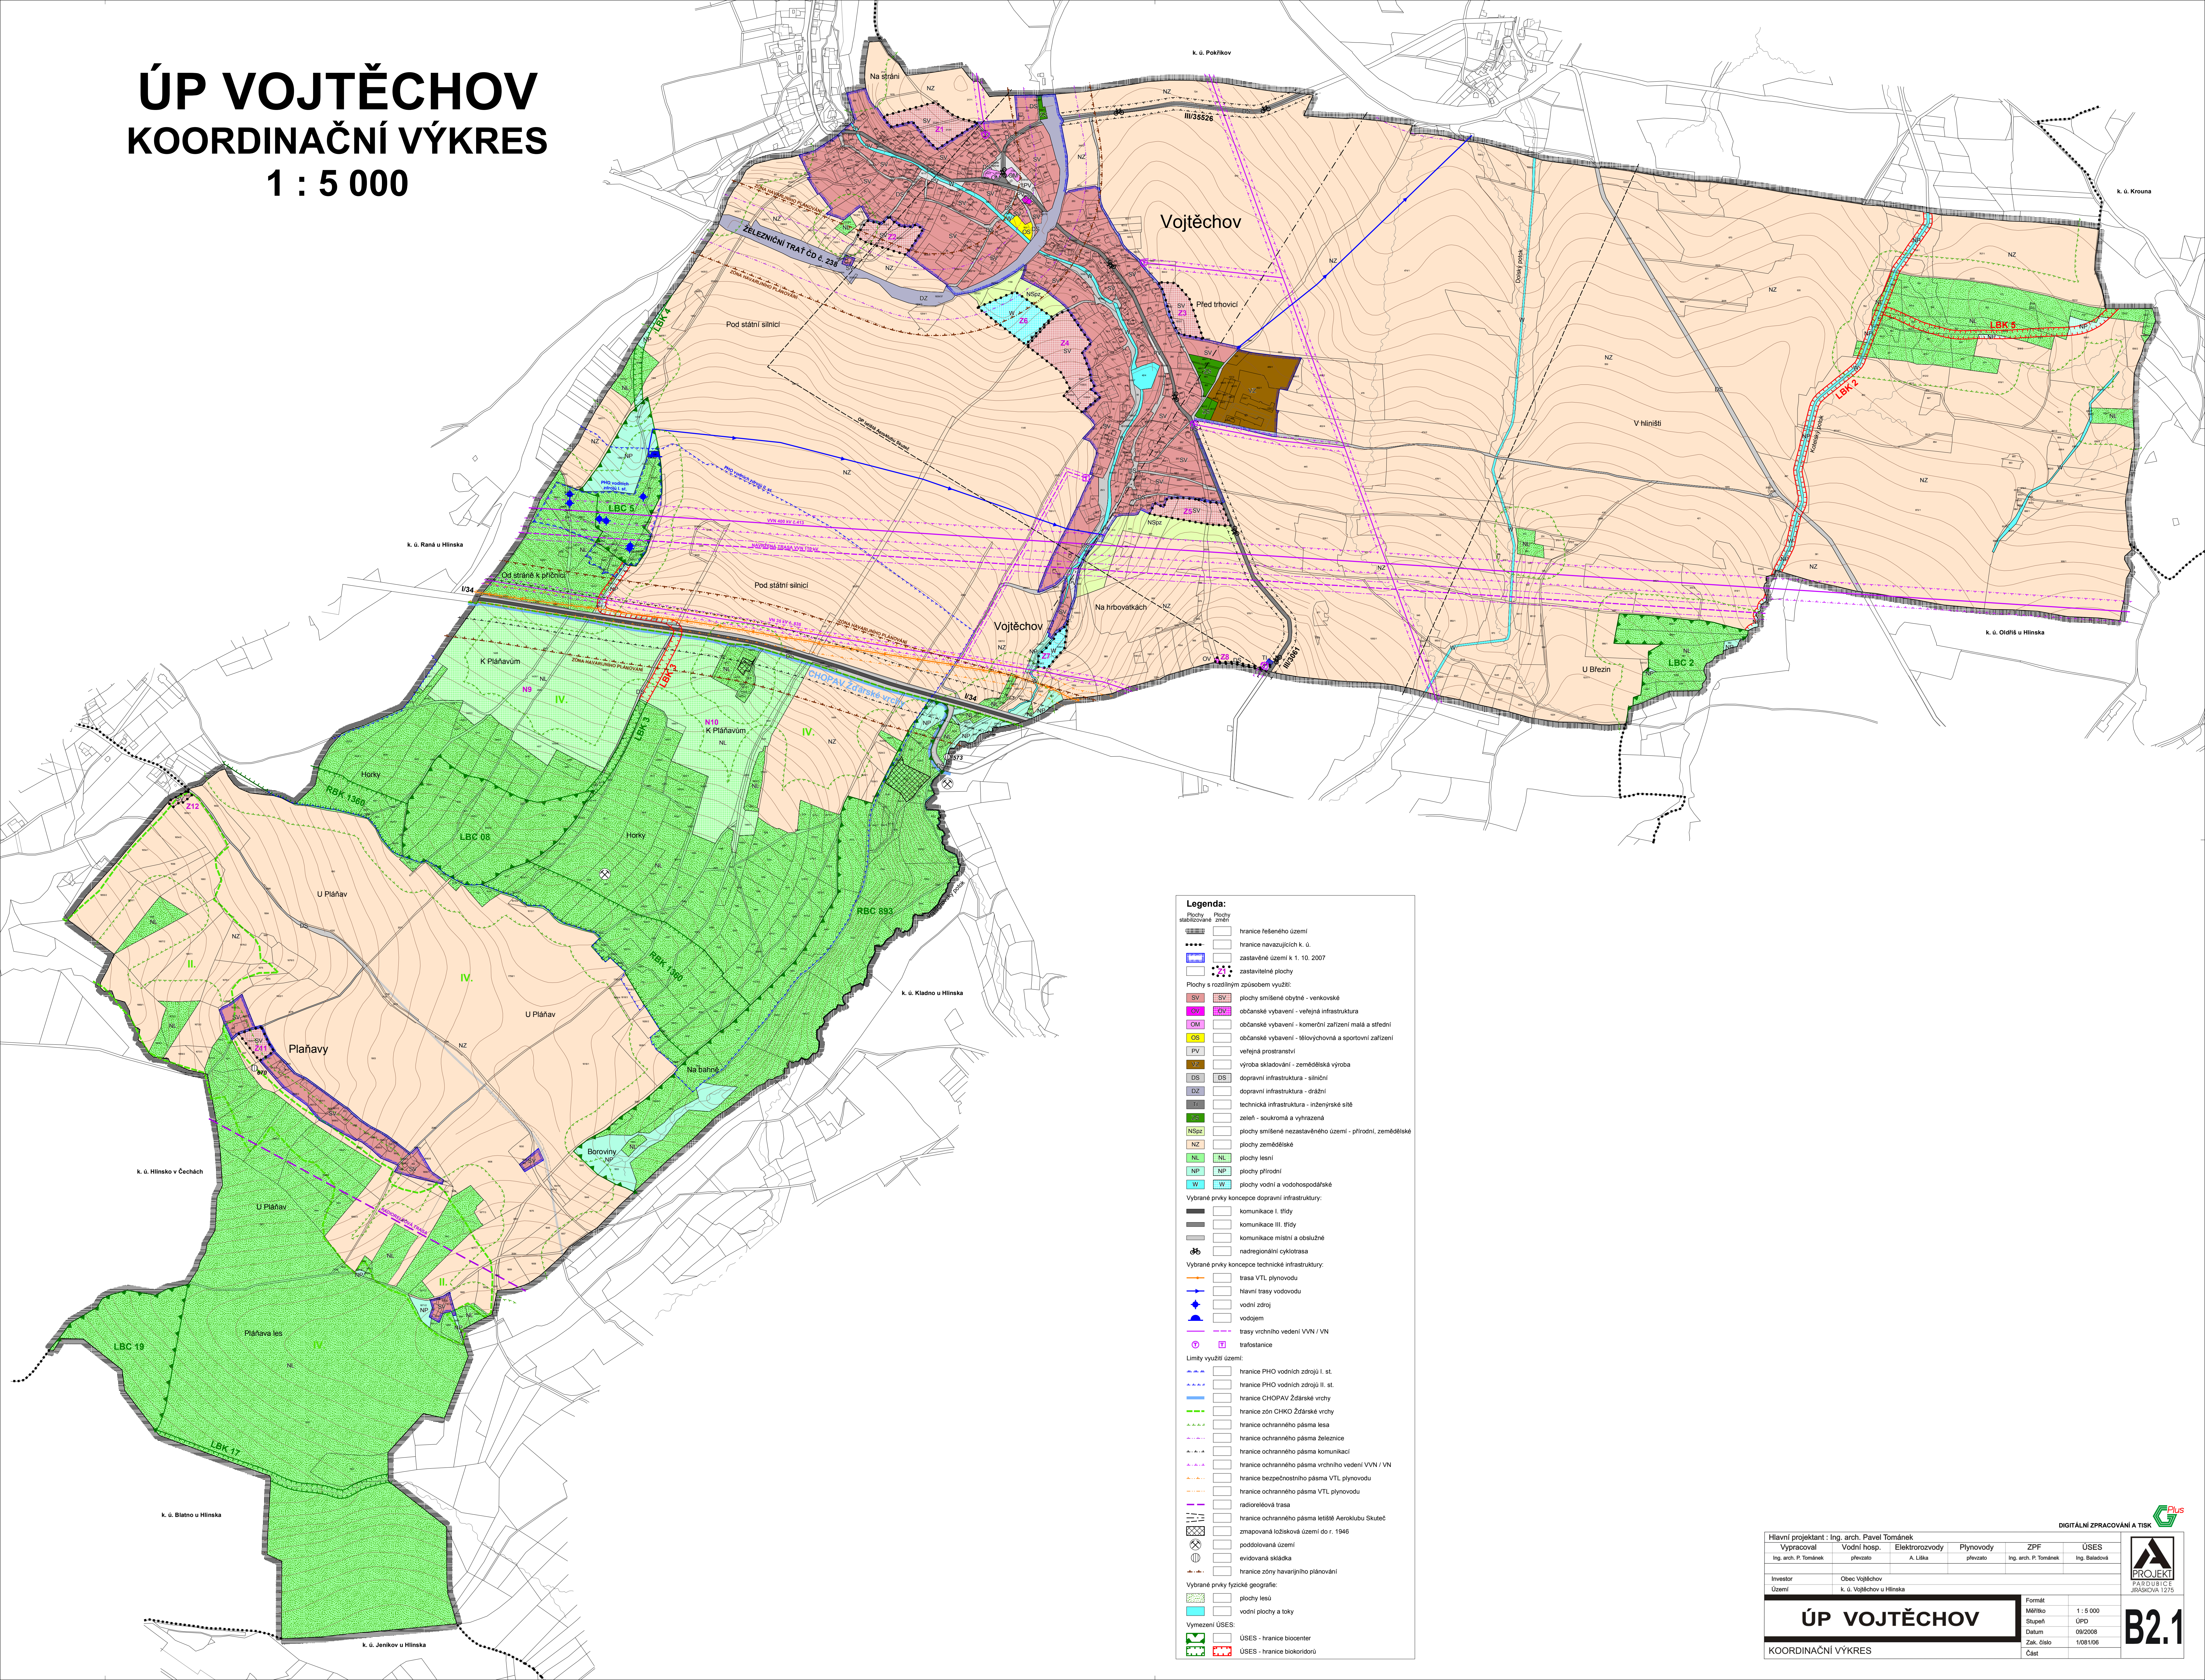

Legenda:

Prvky - plochy stabilizované změnou

- hranice řešeného území
- hranice navazujících k. ú.
- zastavěné území k 1. 10. 2007
- zastavěné plochy

Plochy s rozdílným způsobem využití:

- SV SV plochy smíšené obytné - venkovské
- OV OV občanské vybavení - veřejná infrastruktura
- CM CM občanské vybavení - komerční zařízení malá a střední
- DS DS občanské vybavení - tělovýchovná a sportovní zařízení
- PV PV veřejná prostranství
- ZP ZP výroba skladování - zemědělská výroba
- DS DS dopravní infrastruktura - silniční
- DS DS dopravní infrastruktura - drážní
- TI TI technická infrastruktura - inženýrské sítě
- NZ NZ zeleně - soukromá a vyhrazená
- NSpz NSpz plochy smíšené nezastavěného území - přírodní, zemědělské
- NZ NZ plochy zemědělské
- NL NL plochy lesní
- NP NP plochy přírodní
- W W plochy vodní a vodohospodářské

Vybrané prvky koncepce dopravní infrastruktury:

- komunikace I. třídy
- komunikace III. třídy
- komunikace místní a obslužné
- nadregionální cyklotrasa

Vybrané prvky koncepce technické infrastruktury:

- trasa VTL plynovodu
- hlavní trasy vodovodu
- vodní zdroj
- vodojem
- trasy vrchního vedení VVN / VN
- trafostanice

Limity využití území:

- hranice PHO vodních zdrojů I. st.
- hranice PHO vodních zdrojů II. st.
- hranice CHOPAV Žďárské vrchy
- hranice zón CHKO Žďárské vrchy
- hranice ochranného pásma lesa
- hranice ochranného pásma železnice
- hranice ochranného pásma komunikací
- hranice ochranného pásma vrchního vedení VVN / VN
- hranice bezpečnostního pásma VTL plynovodu
- hranice ochranného pásma VTL plynovodu
- radioreléová trasa
- hranice ochranného pásma letiště Aeroklubu Skuteč
- zmapovaná ložisková území do r. 1946
- podoblastná území
- evidovaná skládka
- hranice zón havarijního plánování

Vybrané prvky fyzické geografie:

- plochy lesů
- vodní plochy a toky

Vymezení ÚSES:

- ÚSES - hranice biocenter
- ÚSES - hranice biokoridorů

Hlavní projektant : Ing. arch. Pavel Tománek					
Vypracoval	Vodní hosp.	Elektrozvody	Plynovody	ZPF	ÚSES
Ing. arch. P. Tománek	převázto	A. Láka	převázto	Ing. arch. P. Tománek	Ing. Bělešová
Investor	Obec Vojtěchov				
Území	k. ú. Vojtěchov u Hlinska				
ÚP VOJTĚCHOV				Formát	1 : 5 000
KOORDINAČNÍ VÝKRES				Stupeň	ÚPO
				Datum	09/2008
				Zak. číslo	108106
				Část	

B2.1