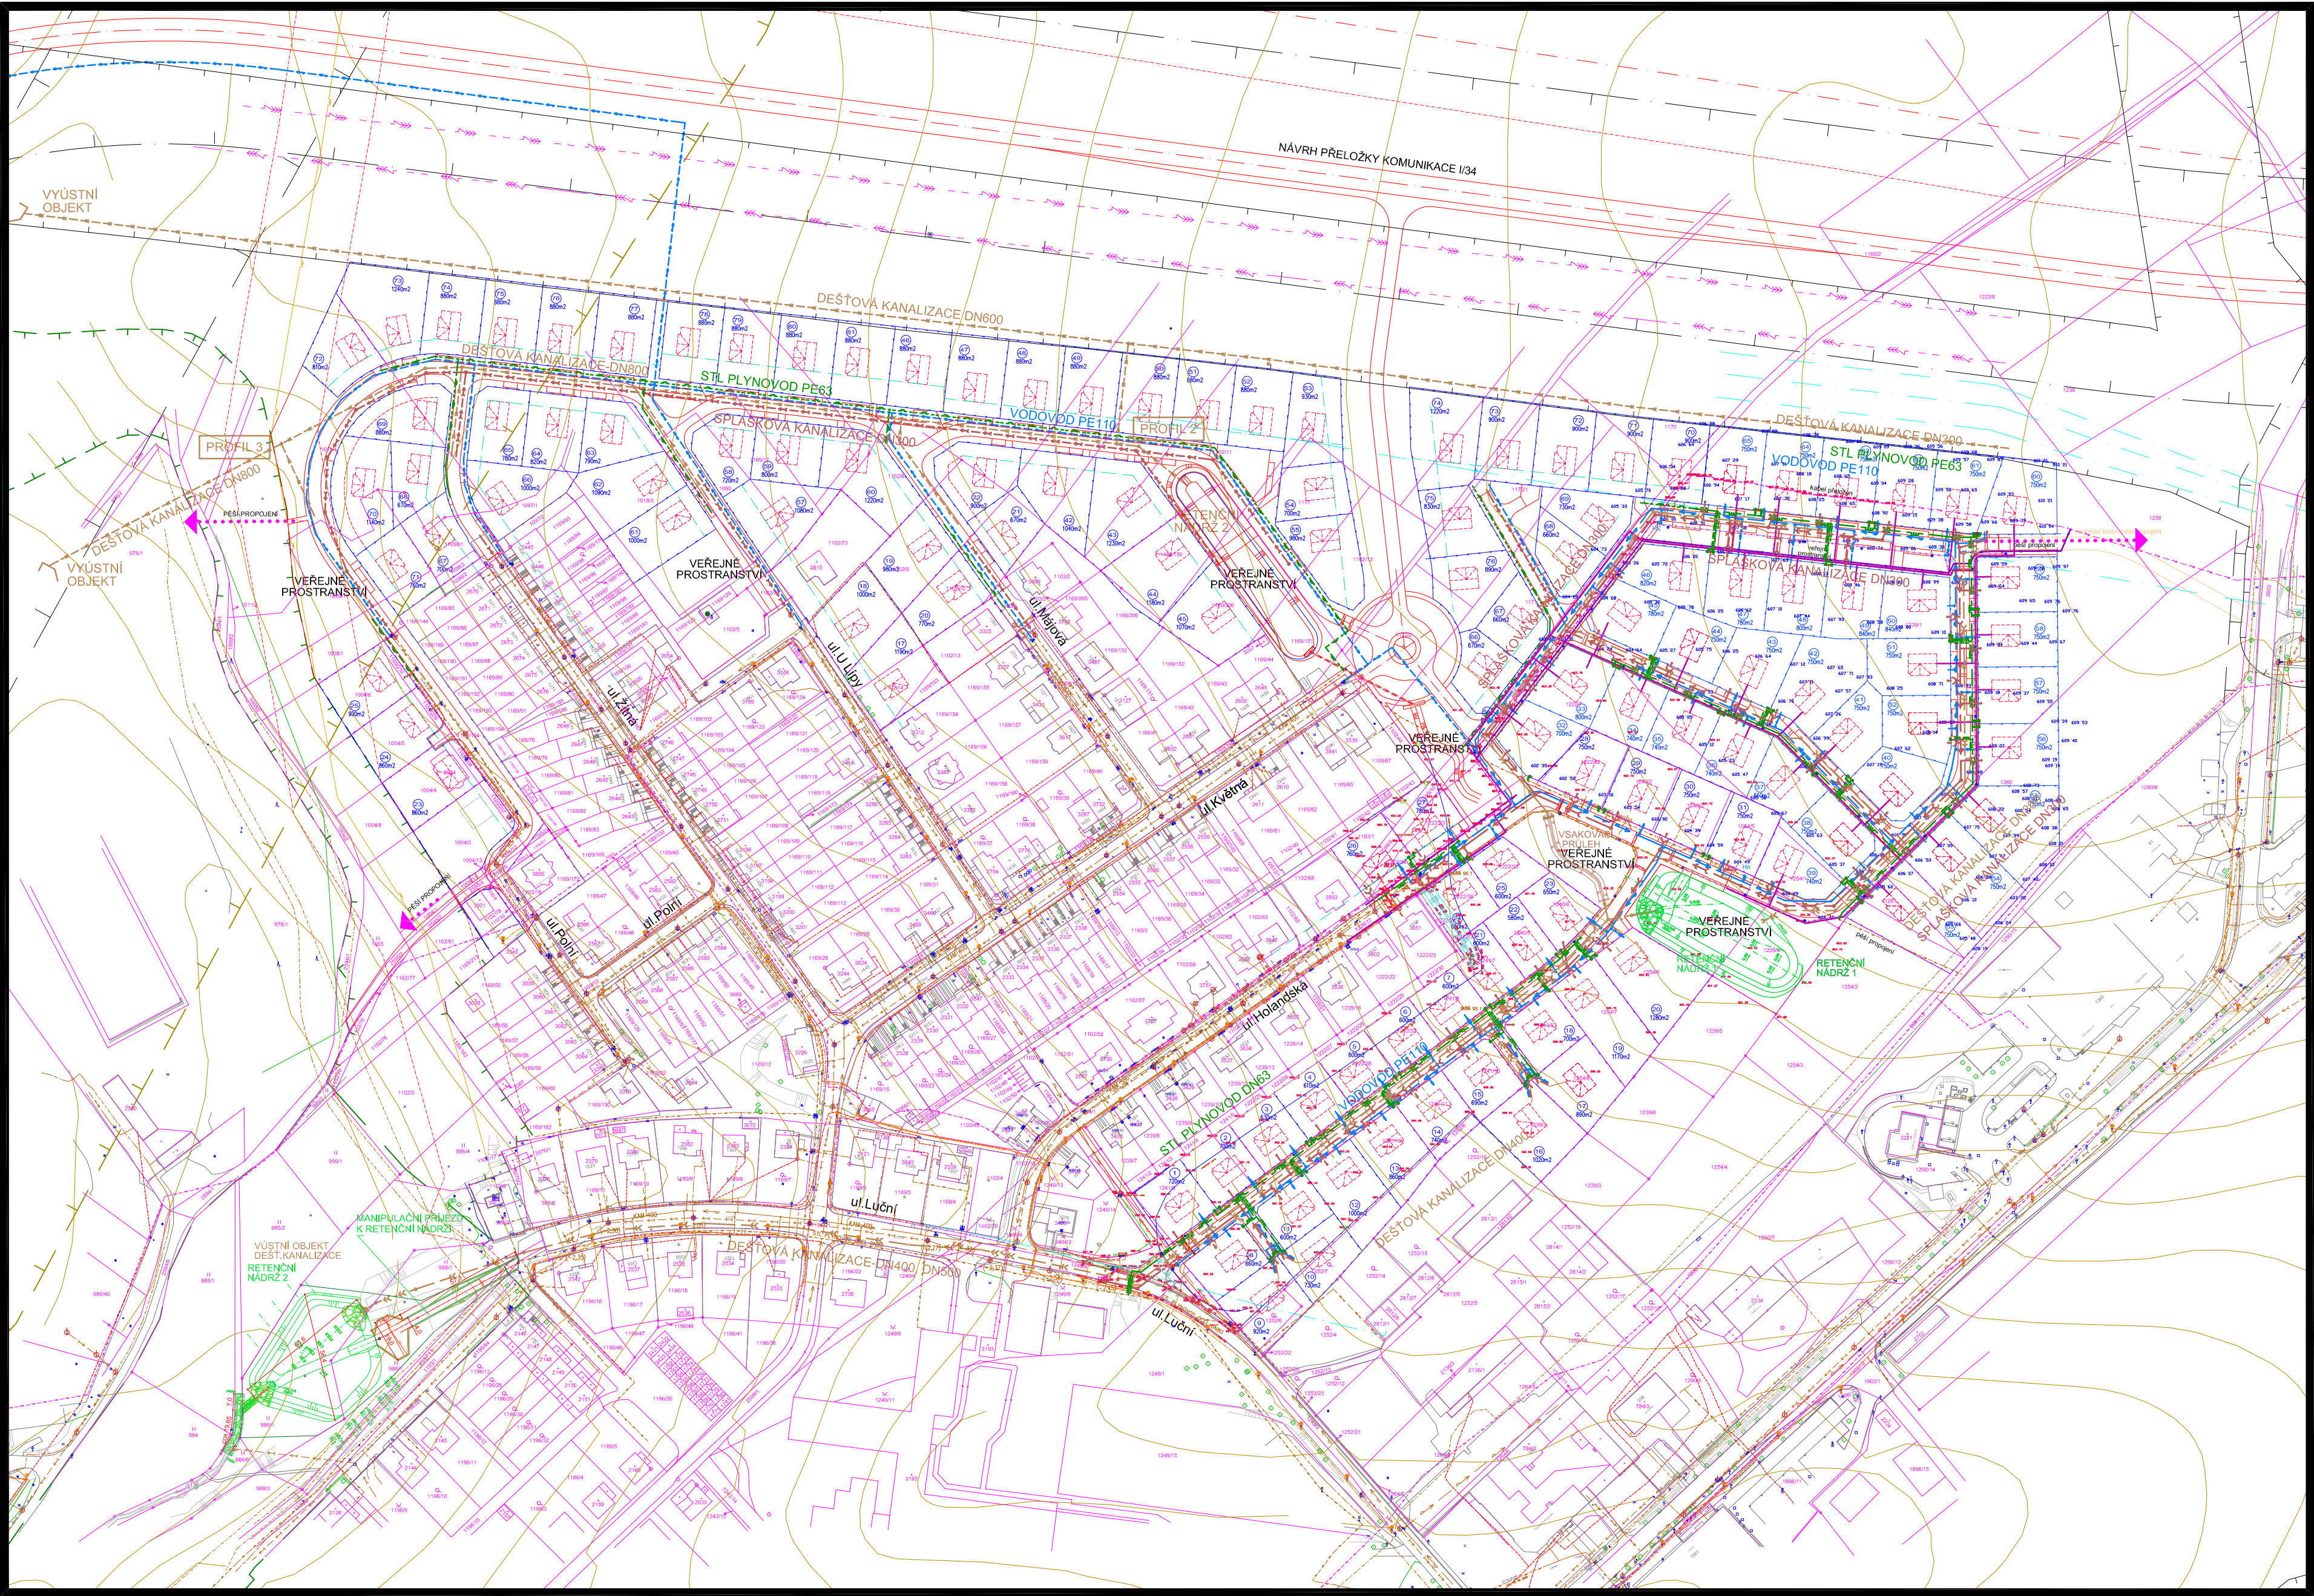


- LEGENDA:**
- HRANICE ŘEŠENÉ LOKALITY DLE ÚZEMNÍHO PLÁNU–Zb1, Zb2
 - HRANICE ZASTAVĚNÉHO ÚZEMÍ DLE ÚZEMNÍHO PLÁNU
 - HRANICE OSTATNÍCH LOKALIT DLE ÚZEMNÍHO PLÁNU
 - OCHRANNÉ PÁSMO VRCHNÍHO EL.VEDENÍ
 - OCHRANNÉ PÁSMO VTL PLYNOVODU
 - BEZPEČNOSTNÍ PÁSMO VTL PLYNOVODU
 - OCHRANNÉ PÁSMO KOMUNIKACE
 - OCHRANNÉ PÁSMO ŽELEZNICE
 - LOKÁLNÍ BIOKORIDOR
 - ZÓNA HAVARIJNÍHO PLÁNOVÁNÍ
 - PAMÁTNÝ STROM
- STAVEBNÍ ČARA
HRANICE ZASTAVĚNÍ
NÁVRH
NÁVRH OPLOCENÍ
ORIENTAČNÍ UMÍSTĚNÍ RODINNÉHO DOMU

- STÁVAJÍCÍ VRCHNÍ EL.VEDENÍ VN
STÁVAJÍCÍ KABELOVÉ EL.VEDENÍ VN
STÁVAJÍCÍ KABELOVÉ EL.VEDENÍ NN
STÁVAJÍCÍ VTL PLYNOVOD
STÁVAJÍCÍ STL PLYNOVOD
STÁVAJÍCÍ KANALIZACE
STÁVAJÍCÍ VODOVOD
STÁVAJÍCÍ KANALIZACE DEŠŤOVÁ
STÁVAJÍCÍ PODZEMNÍ VEDENÍ ELEKTRO NN
STÁVAJÍCÍ VEREJNÉ OSVĚTLENÍ
NAVŘENÝ VODOVOD
NAVŘENÁ KANALIZACE DEŠŤOVÁ
NAVŘENÁ KANALIZACE SPLAŠKOVÁ
NAVŘENÝ STL PLYNOVOD
NAVŘENÁ PŘELOŽKA KABELU VN

POZNÁMKA:
VEDENÍ NADZEMNÍCH A PODZEMNÍCH INŽENÝRSKÝCH SÍTÍ JE ZOBRAZENO INFORMATIVNĚ!
NÁVRH JE VYPRACOVÁN DO PŘEDANÝCH PODKLADŮ, BUDE UPŘESNĚN V DALŠÍM STUPNI PD DLE VÝŠKOPISNÉHO A POLOHOPISNÉHO ZAMĚŘENÍ, VČETNĚ INŽENÝRSKÝCH SÍTÍ!
UMÍSTĚNÍ RODINNÝCH DOMŮ, JEJICH VELIKOST A PLOCHY JSOU ORIENTAČNÍ
PŘI UMÍSTĚNÍ RODINNÝCH DOMŮ, INŽENÝRSKÝCH SÍTÍ, ZPEVNĚNÝCH PLOCH A ZELENÉ BUDOU RESPEKTOVÁNA OCHRANNÁ A BEZPEČNOSTNÍ PÁSMÁ.
PRÁCE V OCHRANNÉM PÁSMU EL.VEDENÍ BUDE UPŘESNĚNA DLE PODMÍNEK ČEZ
PRÁCE V OCHRANNÉM PÁSMU STL PLYNOVODU BUDE UPŘESNĚNA DLE PODMÍNEK RWE
VJEZDY NA PARCELY, ROZHLÉDOVÉ TROJÚHELNÍKY A NÁVRH VLASTNÍ KOMUNIKACE BUDOU UPŘESNĚNY V DALŠÍM STUPNI PD
NAVŘENÉ VELIKOSTI PARCEL JE MOŽNÉ UPRAVOVAT (NAPŘ. SLUČOVAT)
UMÍSTĚNÍ RODINNÝCH DOMŮ A VZÁJEMNÝCH ODSTUPY STAVEB V PLOCHÁCH K ZASTAVĚNÍ BUDOU SPLŇOVAT VYHLÁŠKU O OBECNÝCH TECHNICKÝCH POŽADAVCÍCH NA VYUŽÍVÁNÍ ÚZEMÍ

ÚZEMNÍ STUDIE HLINSKO - DRACHTINY

Zpracovatel: Ing. arch. Jana Šejvlová, Ing. arch. Robert Chládek
Objednatel: MĚSTO HLINSKO

TECHNICKÁ INFRASTRUKTURA

REGIO s.r.o.
PROJEKTOVÝ ATELIÉR
HRADEC KRÁLOVÉ

Datum: 9/2017
Měřítko: 1:2000
Příloha: B3