


ÚP RANÁ
KOORDINAČNÍ VÝKRES
1 : 5 000

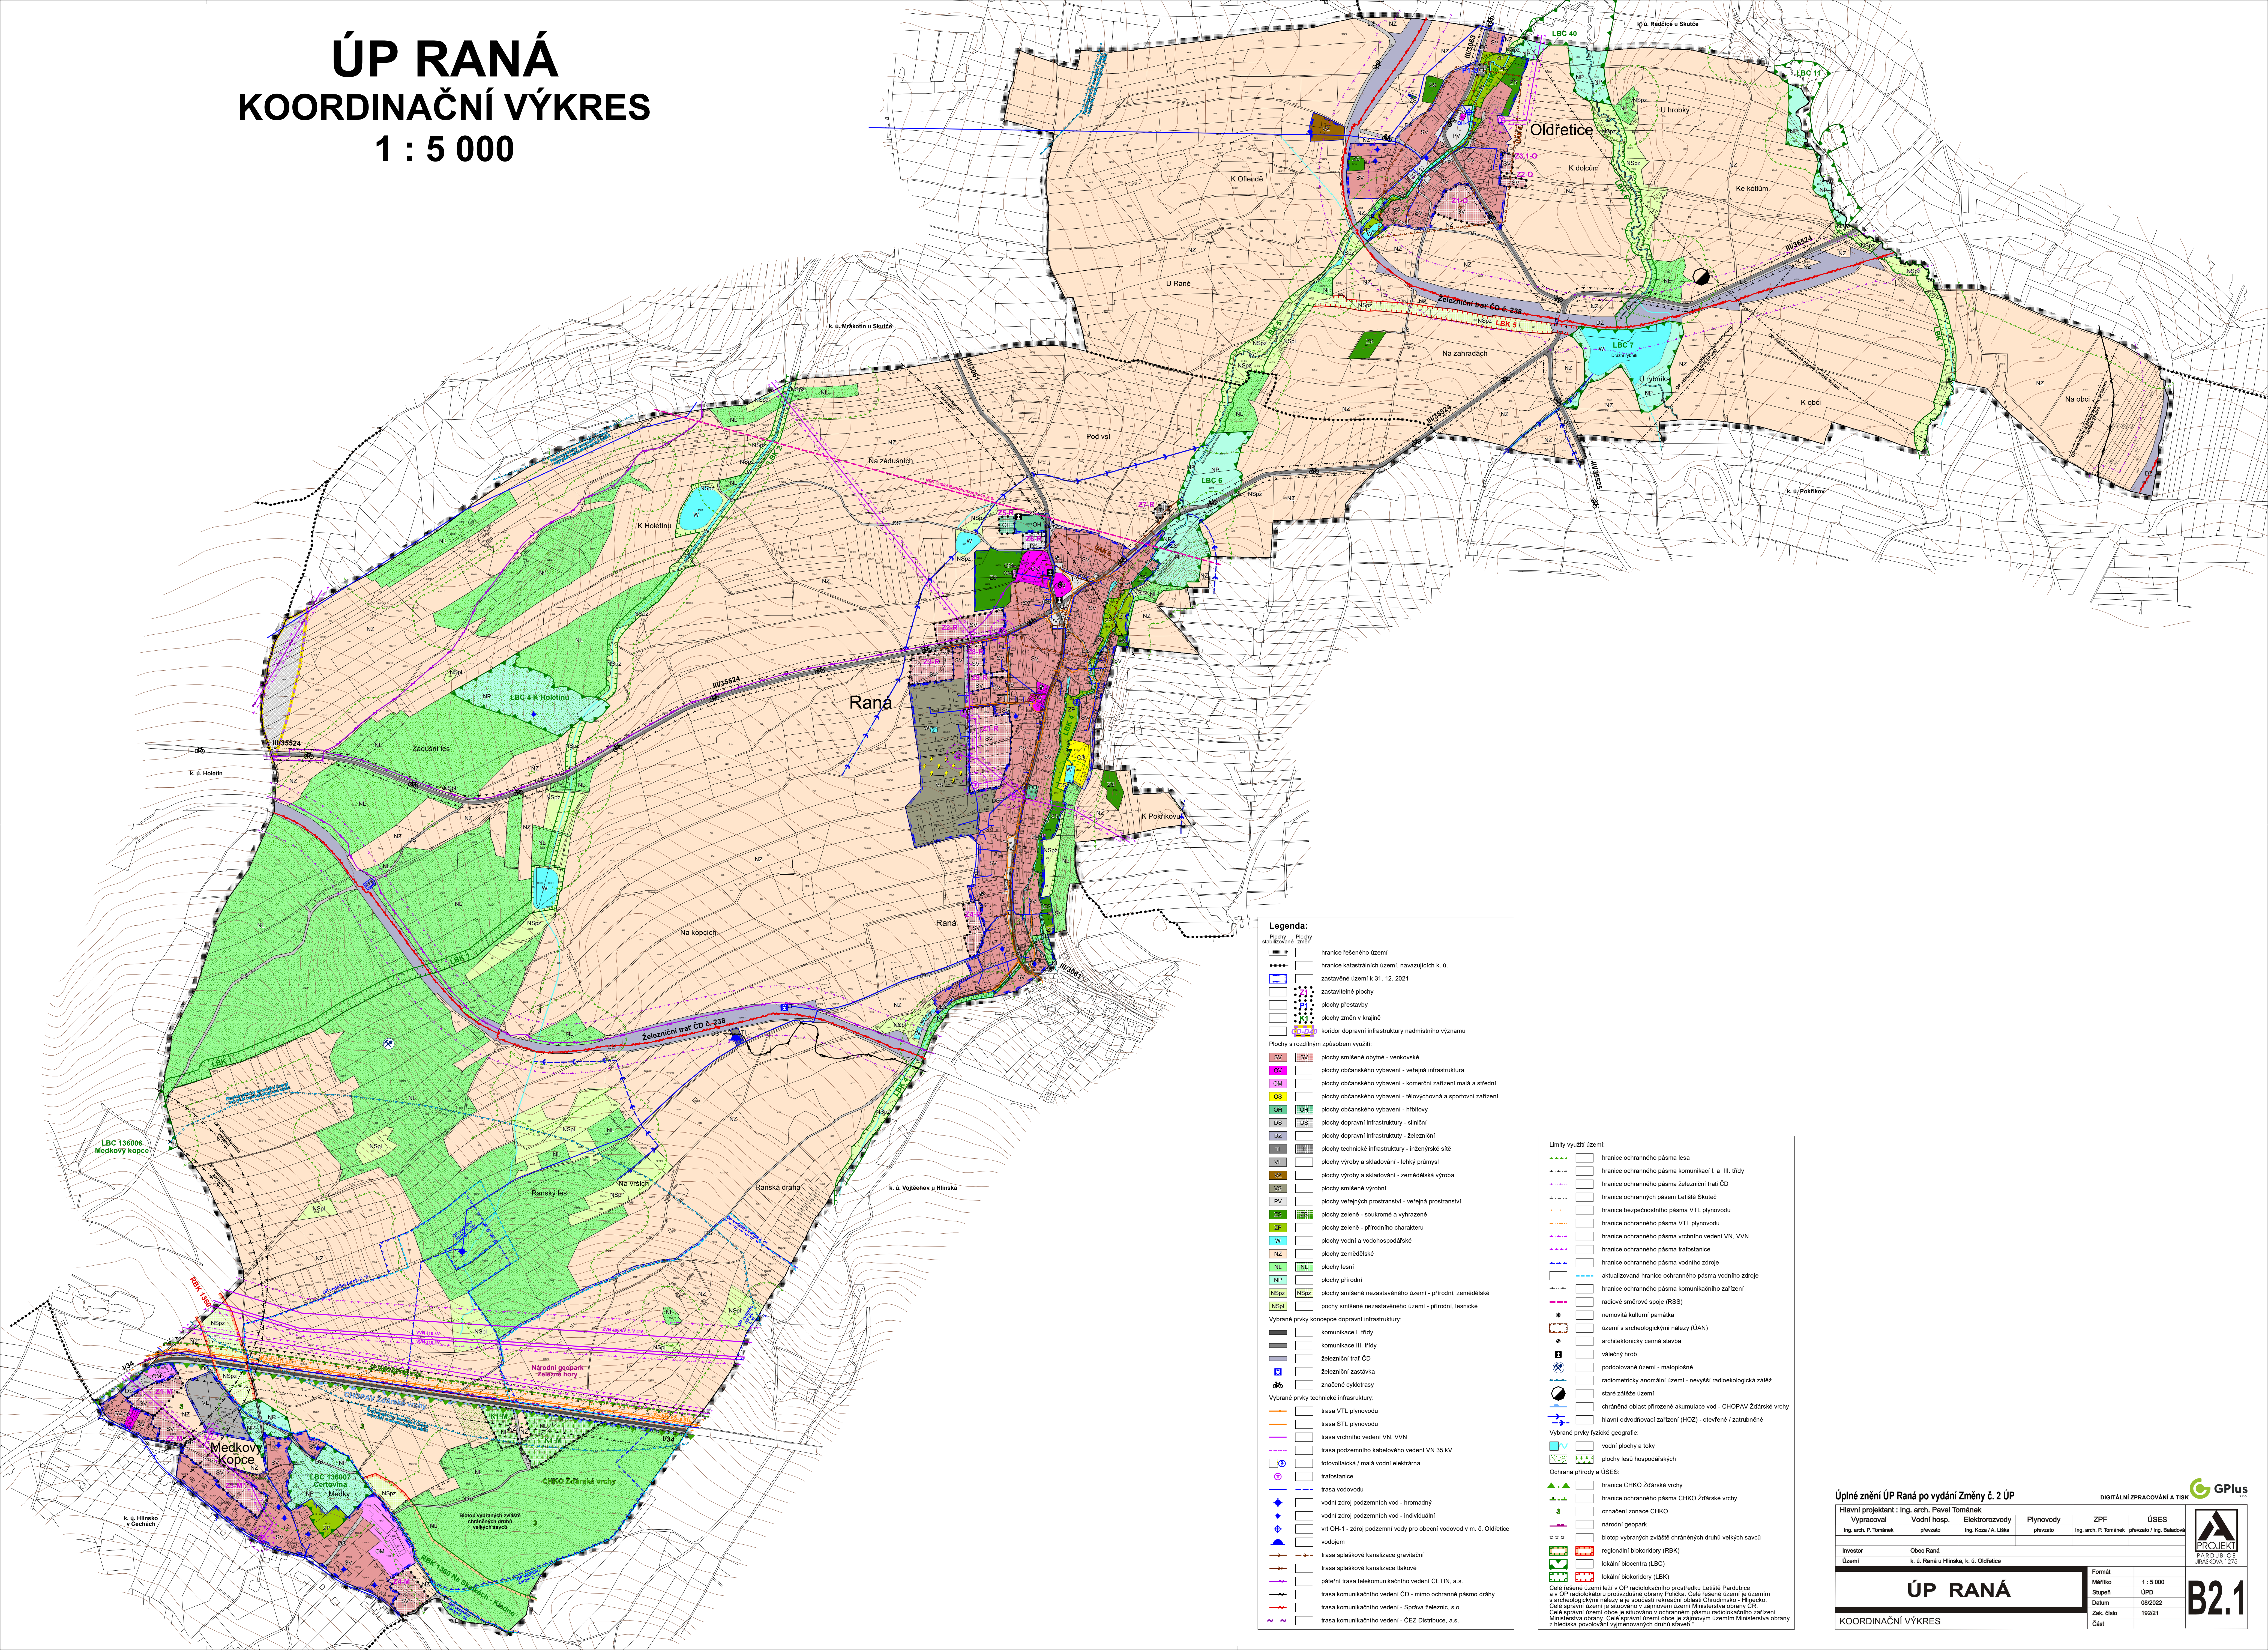

Legenda:

Plachty stabilizované změnou

- hranice řešeného území
- hranice katastrálních území, navazujících k. ú.
- zastavěné území k 31. 12. 2021
- zastavěné plochy
- plochy přestavby
- plochy změn v krajině
- koridor dopravní infrastruktury nadmístního významu

Plachty s rozdílným způsobem využití:

- SV SV plochy smíšené obytné - venkovské
- OV plochy občanského vybavení - veřejná infrastruktura
- OM plochy občanského vybavení - komerční zařízení malá a střední
- OS plochy občanského vybavení - tělocvičny a sportovní zařízení
- OH OH plochy občanského vybavení - hřbitovy
- DS DS plochy dopravní infrastruktury - silniční
- DZ plochy dopravní infrastruktury - železniční
- TI plochy technické infrastruktury - inženýrské sítě
- VL plochy výroby a skladování - lehký průmysl
- VS plochy výroby a skladování - zemědělská výroba
- VS plochy smíšené výrobní
- PV plochy veřejných prostranství - veřejná prostranství
- ZS plochy zeleně - soukromé a vyhrazené
- ZS plochy zeleně - přírodního charakteru
- W plochy vodní a vodohospodářské
- NZ plochy zemědělské
- NL plochy lesní
- NP plochy přírodní
- NSp2 NSp2 plochy smíšené nezastavěného území - přírodní, zemědělské
- NSp4 plochy smíšené nezastavěného území - přírodní, lesnické

Vybrané prvky koncepce dopravní infrastruktury:

- komunikace I. třídy
- komunikace III. třídy
- železniční trať ČD
- železniční zastávka
- značené cyklotrasy

Vybrané prvky technické infrastruktury:

- trasa VTL plynovodu
- trasa STL plynovodu
- trasa vrchního vedení VN, VVN
- trasa podzemního kabelového vedení VN 35 kV
- fotovoltaická / malá vodní elektrárna
- trať obilnice
- trasa vodovodu
- vodní zdroj podzemních vod - hromadný
- vodní zdroj podzemních vod - individuální
- vrt OH-1 - zdroj podzemní vody pro obecní vodovod v m. č. Oldřetice
- vodojem
- trasa splaškové kanalizace gravitační
- trasa splaškové kanalizace tlakové
- páteřní trasa telekomunikačního vedení CETIN, a.s.
- trasa komunikačního vedení ČD - mimo ochranné pásmo dráhy
- trasa komunikačního vedení - Správa železnic, s.o.
- trasa komunikačního vedení - ČEZ Distribuce, a.s.

Limity využití území:

- hranice ochranného pásma lesa
- hranice ochranného pásma komunikací I. a III. třídy
- hranice ochranného pásma železniční trati ČD
- hranice ochranných pásem Letiště Skuteč
- hranice bezpečnostního pásma VTL plynovodu
- hranice ochranného pásma VTL plynovodu
- hranice ochranného pásma vrchního vedení VN, VVN
- hranice ochranného pásma trafostanice
- hranice ochranného pásma vodního zdroje
- aktualizovaná hranice ochranného pásma vodního zdroje
- hranice ochranného pásma komunikačního zařízení
- radiové směrové spoje (RSS)
- nemovitá kulturní památka
- území s archeologickými nálezy (ÚAN)
- architektonicky cenná stavba
- válečný hrob
- podsolované území - maloplošné
- radiometricky anomální území - nevyšší radiologická zátěž
- staré zátěže území
- chráněná oblast přirozené akumulace vod - CHOPAV Žďárské vrchy
- hlavní odvodňovací zařízení (HOZ) - otevřené / zatrubněné

Vybrané prvky fyzické geografie:

- vodní plochy a toky
- plochy lesů hospodářských

Ochrana přírody a ÚSES:

- hranice CHKO Žďárské vrchy
- hranice ochranného pásma CHKO Žďárské vrchy
- označení zónace CHKO
- národní geopark
- biotop vybraných zvláště chráněných druhů velkých savců
- regionální biokoridory (RBK)
- lokální biokoridory (LBK)

Úplné znění ÚP Raná po vydání Změny č. 2 ÚP

Hlavní projektant : Ing. arch. Pavel Tománek		Vodní hosp.		Elektrozdroje		Plynovody		ZPF		ÚSES	
Ing. arch. P. Tománek	převzal	Ing. Kozla J. A. Libka	převzal	Ing. arch. P. Tománek	převzal	Ing. Balašovič					
Investor Obec Raná k. ú. Raná u Hlinska, k. ú. Oldřetice											
Formát Měřítko Stupeň Datum Zak. číslo											
ÚP RANÁ KOORDINAČNÍ VÝKRES											
1 : 5 000 ÚPD 06/2022 16221											
B2.1											