


ÚP VOJTĚCHOV

HLAVNÍ VÝKRES

- KONCEPCE VEŘEJNÉ INFRASTRUKTURY

VODNÍ HOSPODÁŘSTVÍ

1 : 5 000

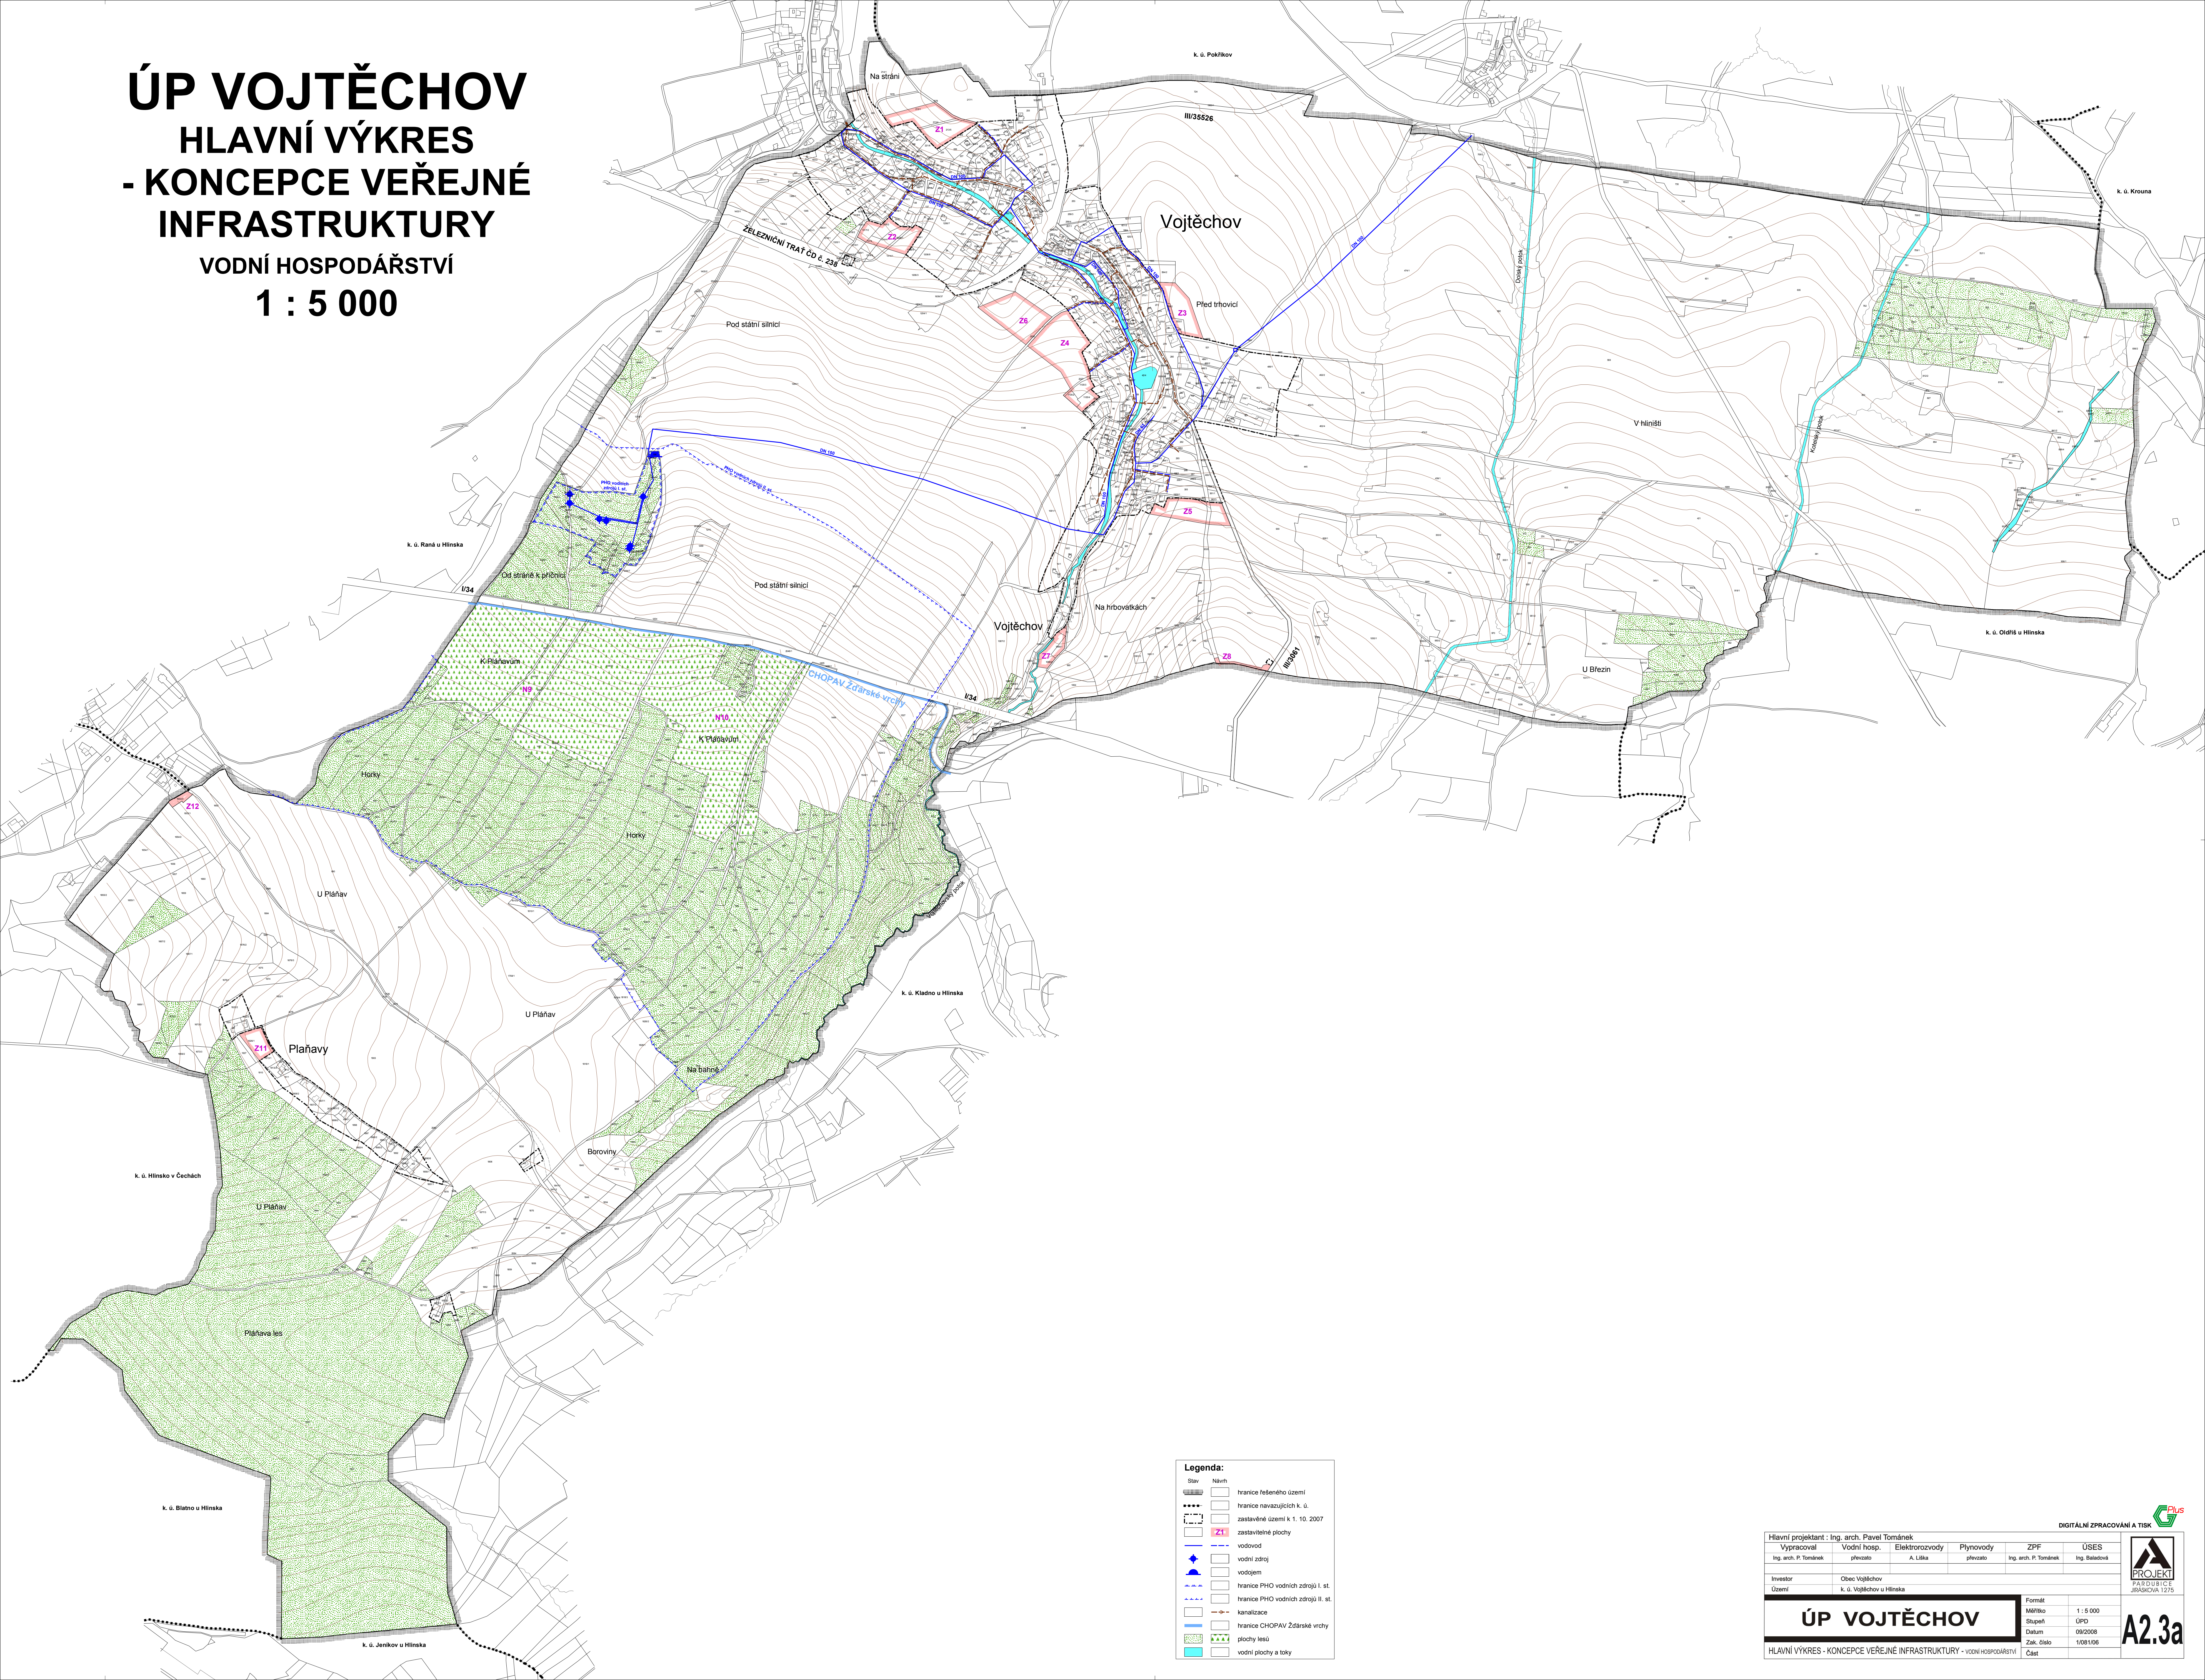

Legenda:	
Stav	Návrh
	☐ hranice řešeného území
	☐ hranice navazujících k. ú.
	☐ zastavěné území k 1. 10. 2007
	☐ zastavěné plochy
	☐ vodovod
	☐ vodní zdroj
	☐ vodějem
	☐ hranice PHO vodních zdrojů I.
	☐ hranice PHO vodních zdrojů II.
	☐ kanalizace
	☐ hranice CHOPAV Žďárské vrch.
	☐ plochy lesů
	☐ vodní plochy a toky

Hlavní projektant : Ing. arch. Pavel Tománek				STAVBA PROJEKČNÍ FIRMA	
Výpracoval		Uvodní hosp.	Elektrozvody	Plynovody	ZPF
Ing. arch. P. Tománek		převzato	A. Líška	převzato	Ing. arch. P. Tománek
					Ing. Beladová
Investor		Obec Vojtěchov			
Uzemí		k. ú. Vojtěchov u Hlinska			
ÚP VOJTĚCHOV HLAVNÍ VÝKRES - KONCEPCE VEŘEJNÉ INFRASTRUKTURY - VODNÍ HOSPODÁŘSTVÍ					
		Formát			
		Měřítko		1 : 5 000	
		Stupeň		1	
		Dát. číslo		09/2006	
		Zak. číslo		1/081/06	
		Datum			