


# ZMĚNA Č.1 ÚP KROUNA KOORDINAČNÍ VÝKRES

M 1 : 5000

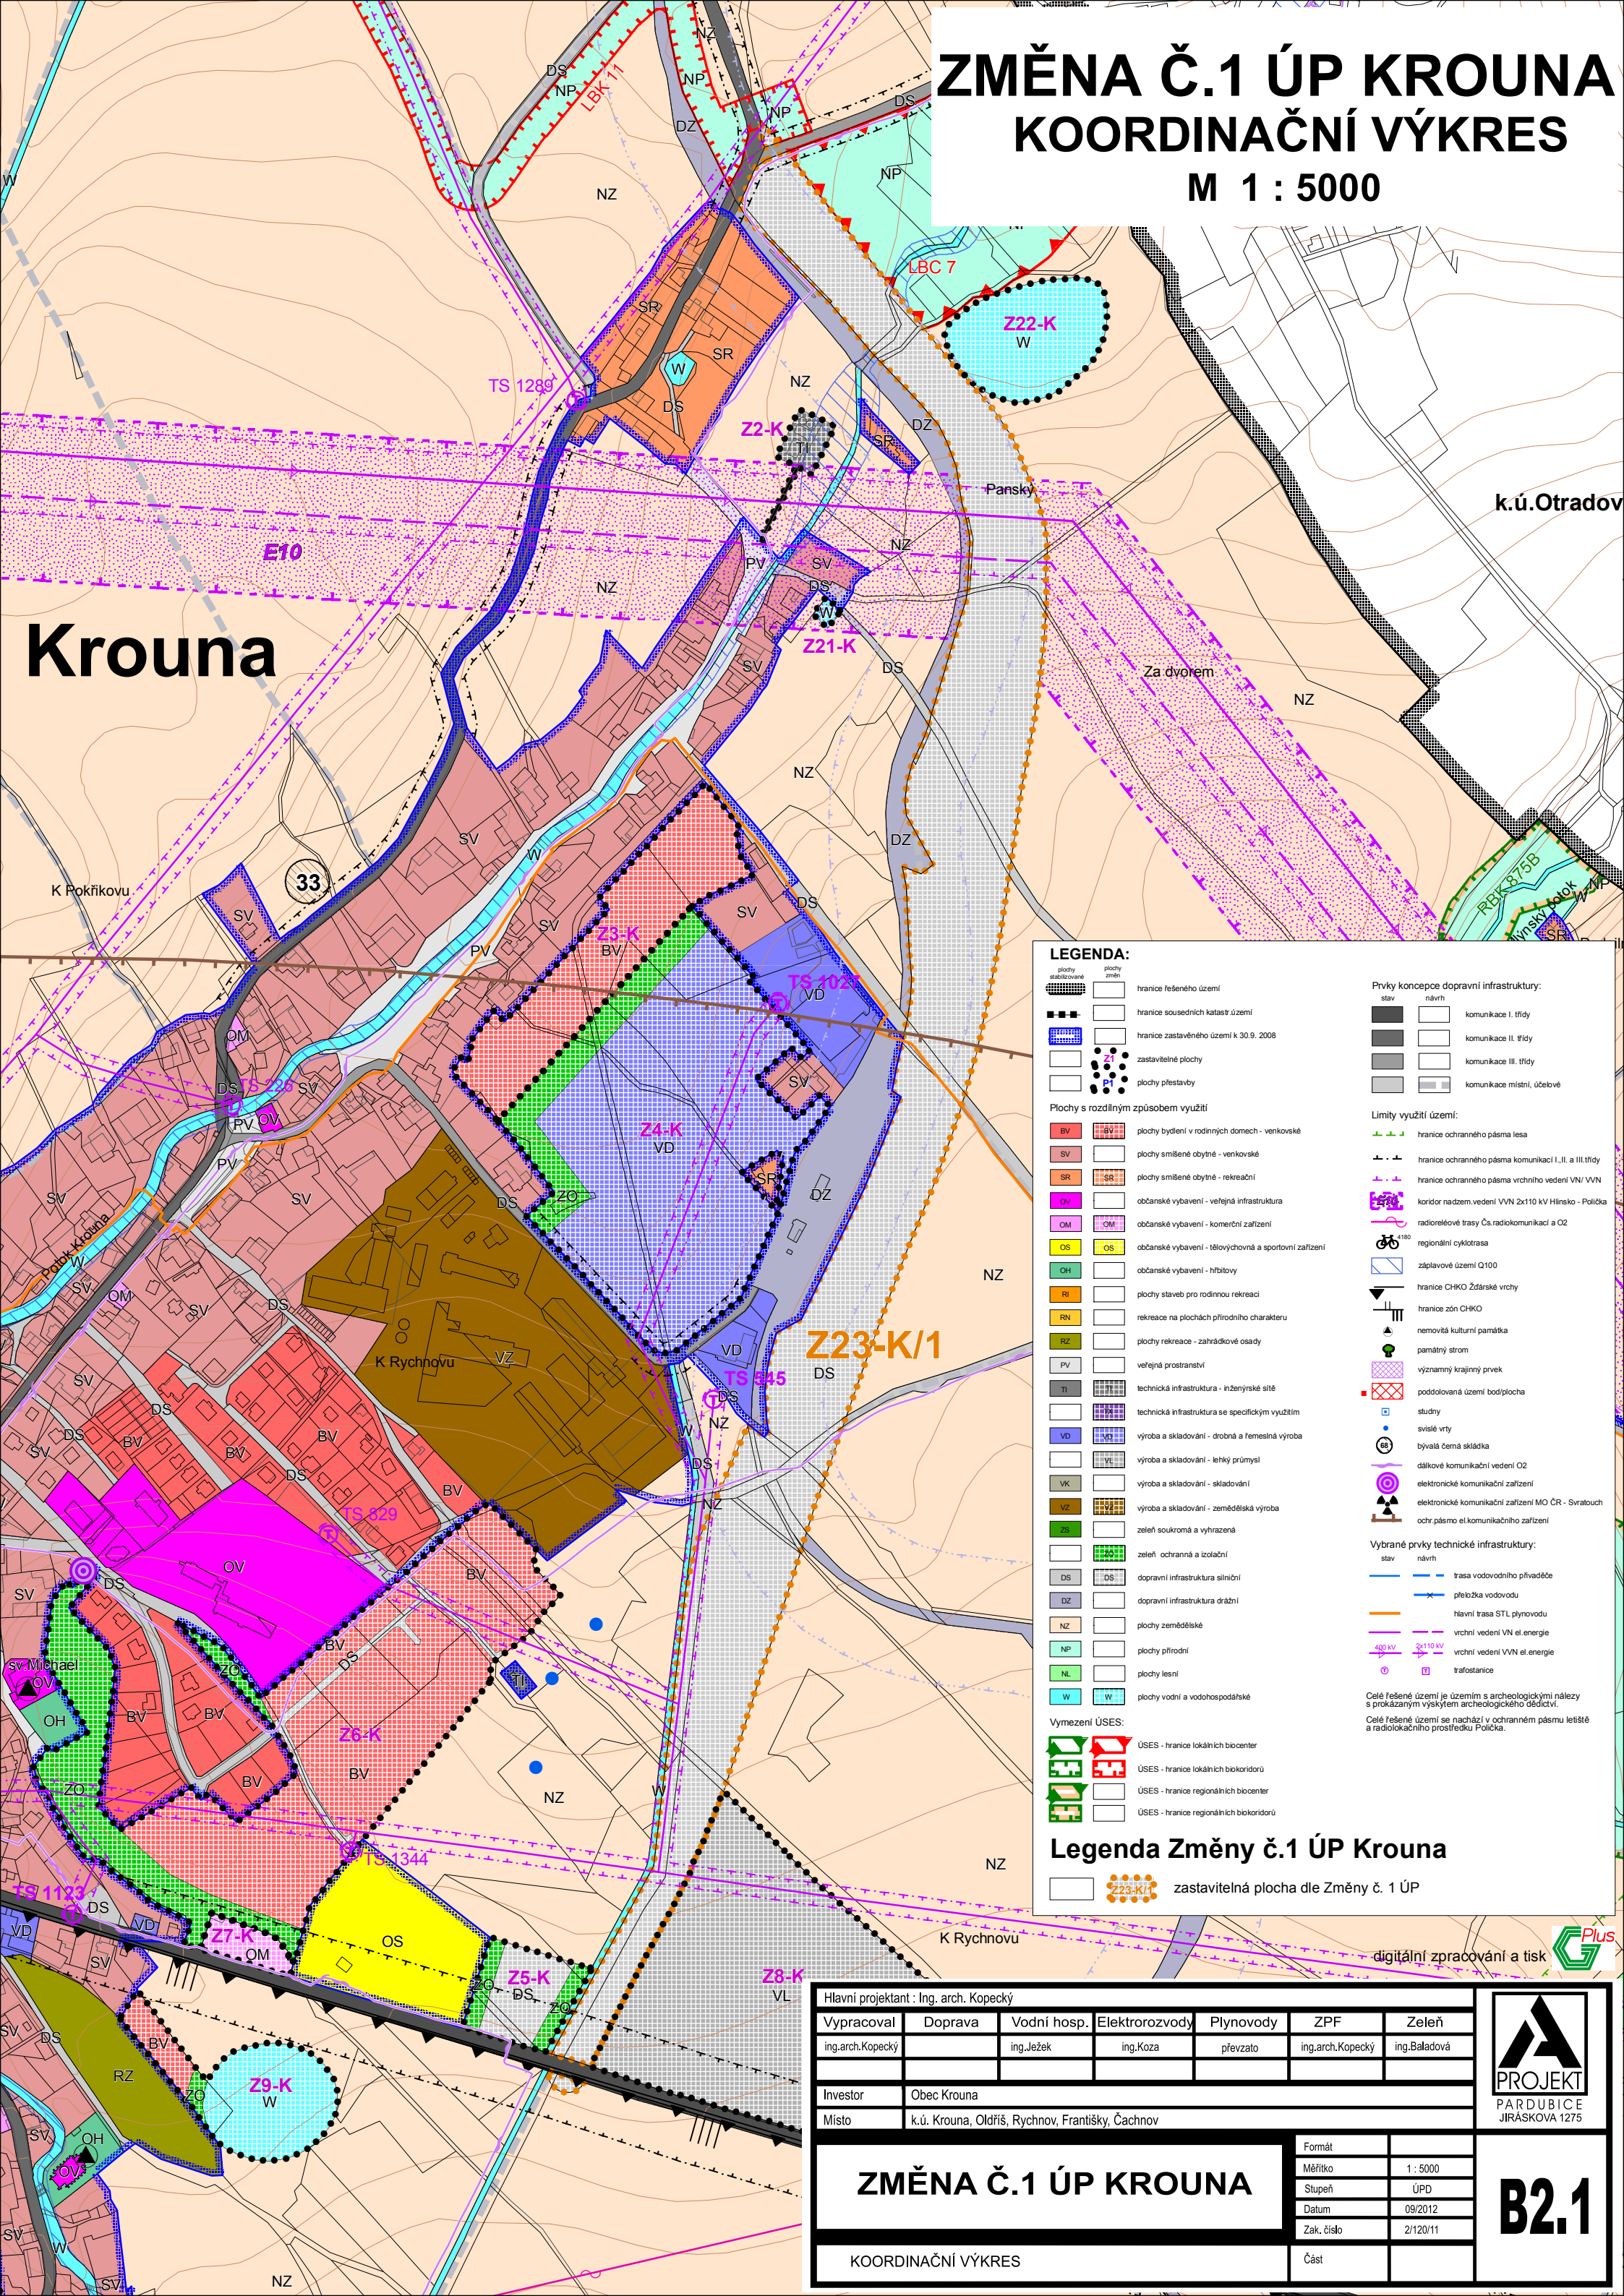

**LEGENDA:**

plochy zastavitelné  
 plochy změny

hranice řešeného území  
 hranice sousedních katastr. území  
 hranice zastavěného území k 30.9. 2008  
 zastavitelné plochy  
 plochy přestavby

**Plochy s rozdílným způsobem využití**

<span style="display: inline-block; width: 10px; height: 10px; background-color: #f08080;"></span> BV	<span style="display: inline-block; width: 10px; height: 10px; background-color: #f08080;"></span> plochy bydlení v rodinných domech - venkovské
<span style="display: inline-block; width: 10px; height: 10px; background-color: #f08080;"></span> SV	<span style="display: inline-block; width: 10px; height: 10px; background-color: #f08080;"></span> plochy smíšené obytné - venkovské
<span style="display: inline-block; width: 10px; height: 10px; background-color: #f08080;"></span> SR	<span style="display: inline-block; width: 10px; height: 10px; background-color: #f08080;"></span> plochy smíšené obytné - rekreační
<span style="display: inline-block; width: 10px; height: 10px; background-color: #ff00ff;"></span> OM	<span style="display: inline-block; width: 10px; height: 10px; background-color: #ff00ff;"></span> občanské vybavení - veřejná infrastruktura
<span style="display: inline-block; width: 10px; height: 10px; background-color: #ff00ff;"></span> OM	<span style="display: inline-block; width: 10px; height: 10px; background-color: #ff00ff;"></span> občanské vybavení - komerční zařízení
<span style="display: inline-block; width: 10px; height: 10px; background-color: #ffff00;"></span> OS	<span style="display: inline-block; width: 10px; height: 10px; background-color: #ffff00;"></span> občanské vybavení - tělovýchovná a sportovní zařízení
<span style="display: inline-block; width: 10px; height: 10px; background-color: #90ee90;"></span> OH	<span style="display: inline-block; width: 10px; height: 10px; background-color: #90ee90;"></span> občanské vybavení - hřbitovy
<span style="display: inline-block; width: 10px; height: 10px; background-color: #ffa500;"></span> RI	<span style="display: inline-block; width: 10px; height: 10px; background-color: #ffa500;"></span> plochy staveb pro rodinnou rekreaci
<span style="display: inline-block; width: 10px; height: 10px; background-color: #ffa500;"></span> RN	<span style="display: inline-block; width: 10px; height: 10px; background-color: #ffa500;"></span> rekreace na plochách přírodního charakteru
<span style="display: inline-block; width: 10px; height: 10px; background-color: #800080;"></span> RZ	<span style="display: inline-block; width: 10px; height: 10px; background-color: #800080;"></span> plochy rekreace - zahradkové osady
<span style="display: inline-block; width: 10px; height: 10px; background-color: #cccccc;"></span> PV	<span style="display: inline-block; width: 10px; height: 10px; background-color: #cccccc;"></span> veřejná prostranství
<span style="display: inline-block; width: 10px; height: 10px; background-color: #cccccc;"></span> TI	<span style="display: inline-block; width: 10px; height: 10px; background-color: #cccccc;"></span> technická infrastruktura - inženýrské sítě
<span style="display: inline-block; width: 10px; height: 10px; background-color: #cccccc;"></span>	<span style="display: inline-block; width: 10px; height: 10px; background-color: #cccccc;"></span> technická infrastruktura se specifickým využitím
<span style="display: inline-block; width: 10px; height: 10px; background-color: #0000ff;"></span> VD	<span style="display: inline-block; width: 10px; height: 10px; background-color: #0000ff;"></span> výroba a skladování - drobná a řemeslná výroba
<span style="display: inline-block; width: 10px; height: 10px; background-color: #0000ff;"></span>	<span style="display: inline-block; width: 10px; height: 10px; background-color: #0000ff;"></span> výroba a skladování - lehký průmysl
<span style="display: inline-block; width: 10px; height: 10px; background-color: #808080;"></span> VK	<span style="display: inline-block; width: 10px; height: 10px; background-color: #808080;"></span> výroba a skladování - skládování
<span style="display: inline-block; width: 10px; height: 10px; background-color: #808080;"></span> VZ	<span style="display: inline-block; width: 10px; height: 10px; background-color: #808080;"></span> výroba a skladování - zemědělská výroba
<span style="display: inline-block; width: 10px; height: 10px; background-color: #008000;"></span> ZS	<span style="display: inline-block; width: 10px; height: 10px; background-color: #008000;"></span> zeleň soukromá a vyhrazená
<span style="display: inline-block; width: 10px; height: 10px; background-color: #008000;"></span>	<span style="display: inline-block; width: 10px; height: 10px; background-color: #008000;"></span> zeleň ochranná a izolační
<span style="display: inline-block; width: 10px; height: 10px; background-color: #cccccc;"></span> DS	<span style="display: inline-block; width: 10px; height: 10px; background-color: #cccccc;"></span> dopravní infrastruktura silniční
<span style="display: inline-block; width: 10px; height: 10px; background-color: #cccccc;"></span> DZ	<span style="display: inline-block; width: 10px; height: 10px; background-color: #cccccc;"></span> dopravní infrastruktura drážní
<span style="display: inline-block; width: 10px; height: 10px; background-color: #cccccc;"></span> NZ	<span style="display: inline-block; width: 10px; height: 10px; background-color: #cccccc;"></span> plochy zemědělské
<span style="display: inline-block; width: 10px; height: 10px; background-color: #90ee90;"></span> NP	<span style="display: inline-block; width: 10px; height: 10px; background-color: #90ee90;"></span> plochy přírodní
<span style="display: inline-block; width: 10px; height: 10px; background-color: #90ee90;"></span> NL	<span style="display: inline-block; width: 10px; height: 10px; background-color: #90ee90;"></span> plochy lesní
<span style="display: inline-block; width: 10px; height: 10px; background-color: #00bfff;"></span> W	<span style="display: inline-block; width: 10px; height: 10px; background-color: #00bfff;"></span> plochy vodní a vodohospodářské

**Vymezení ÚSES:**

<span style="display: inline-block; width: 10px; height: 10px; background-color: #008000;"></span>	ÚSES - hranice lokálních biocenter
<span style="display: inline-block; width: 10px; height: 10px; background-color: #ff0000;"></span>	ÚSES - hranice lokálních biokoridorů
<span style="display: inline-block; width: 10px; height: 10px; background-color: #008000;"></span>	ÚSES - hranice regionálních biocenter
<span style="display: inline-block; width: 10px; height: 10px; background-color: #ff0000;"></span>	ÚSES - hranice regionálních biokoridorů

**Prvky koncepce dopravní infrastruktury:**

<span style="display: inline-block; width: 10px; height: 10px; background-color: #cccccc;"></span>	stav	<span style="display: inline-block; width: 10px; height: 10px; background-color: #cccccc;"></span>	návrh
<span style="display: inline-block; width: 10px; height: 10px; background-color: #cccccc;"></span>	komunikace I. třídy	<span style="display: inline-block; width: 10px; height: 10px; background-color: #cccccc;"></span>	komunikace II. třídy
<span style="display: inline-block; width: 10px; height: 10px; background-color: #cccccc;"></span>	komunikace III. třídy	<span style="display: inline-block; width: 10px; height: 10px; background-color: #cccccc;"></span>	komunikace místní, účelové

**Limity využití území:**

<span style="display: inline-block; width: 10px; height: 10px; border-bottom: 1px solid green;"></span>	hranice ochranného pásma lesa
<span style="display: inline-block; width: 10px; height: 10px; border-bottom: 1px solid black;"></span>	hranice ochranného pásma komunikací I., II. a III. třídy
<span style="display: inline-block; width: 10px; height: 10px; border-bottom: 1px solid purple;"></span>	hranice ochranného pásma vrchního vedení VN/VVN
<span style="display: inline-block; width: 10px; height: 10px; border-bottom: 1px solid purple;"></span>	koridor nadzem. vedení VVN 2x110 kV Hlinsko - Polička
<span style="display: inline-block; width: 10px; height: 10px; border-bottom: 1px solid purple;"></span>	radioreléové trasy Čs. radiokomunikací a O2
<span style="display: inline-block; width: 10px; height: 10px; border-bottom: 1px solid purple;"></span>	regionální cyklotrasa
<span style="display: inline-block; width: 10px; height: 10px; border-bottom: 1px solid purple;"></span>	záplavové území Q100
<span style="display: inline-block; width: 10px; height: 10px; border-bottom: 1px solid purple;"></span>	hranice CHKO Žďárské vrchy
<span style="display: inline-block; width: 10px; height: 10px; border-bottom: 1px solid purple;"></span>	hranice zón CHKO
<span style="display: inline-block; width: 10px; height: 10px; border-bottom: 1px solid purple;"></span>	nemovitá kulturní památka
<span style="display: inline-block; width: 10px; height: 10px; border-bottom: 1px solid purple;"></span>	památný strom
<span style="display: inline-block; width: 10px; height: 10px; border-bottom: 1px solid purple;"></span>	významný krajinný prvek
<span style="display: inline-block; width: 10px; height: 10px; border-bottom: 1px solid purple;"></span>	poddlovaná území bodplocha
<span style="display: inline-block; width: 10px; height: 10px; border-bottom: 1px solid purple;"></span>	studny
<span style="display: inline-block; width: 10px; height: 10px; border-bottom: 1px solid purple;"></span>	světlé vrty
<span style="display: inline-block; width: 10px; height: 10px; border-bottom: 1px solid purple;"></span>	byvalá čemá skládka
<span style="display: inline-block; width: 10px; height: 10px; border-bottom: 1px solid purple;"></span>	dálkové komunikační vedení O2
<span style="display: inline-block; width: 10px; height: 10px; border-bottom: 1px solid purple;"></span>	elektronické komunikační zařízení
<span style="display: inline-block; width: 10px; height: 10px; border-bottom: 1px solid purple;"></span>	elektronické komunikační zařízení MO ČR - Svatouch
<span style="display: inline-block; width: 10px; height: 10px; border-bottom: 1px solid purple;"></span>	ochr.pásma el.komunikačního zařízení

**Vybrané prvky technické infrastruktury:**

<span style="display: inline-block; width: 10px; height: 10px; background-color: #cccccc;"></span>	stav	<span style="display: inline-block; width: 10px; height: 10px; background-color: #cccccc;"></span>	návrh
<span style="display: inline-block; width: 10px; height: 10px; background-color: #cccccc;"></span>	trasa vodovodního přívaděče	<span style="display: inline-block; width: 10px; height: 10px; background-color: #cccccc;"></span>	přeložka vodovodu
<span style="display: inline-block; width: 10px; height: 10px; background-color: #cccccc;"></span>	hlavní trasa STL plynovodu	<span style="display: inline-block; width: 10px; height: 10px; background-color: #cccccc;"></span>	vrchní vedení VN el. energie
<span style="display: inline-block; width: 10px; height: 10px; background-color: #cccccc;"></span>	vrchní vedení VVN el. energie	<span style="display: inline-block; width: 10px; height: 10px; background-color: #cccccc;"></span>	trafostanice

**Legenda Změny č.1 ÚP Krouna**

zastavitelná plocha dle Změny č. 1 ÚP

Hlavní projektant : Ing. arch. Kopecký					
Vypracoval	Doprava	Vodní hosp.	Elektrozvody	Plynovody	ZPF
ing.arch.Kopecký		ing.Ježek	ing.Koza	převzato	ing.arch.Kopecký
Investor	Obec Krouna				
Místo	k.ú. Krouna, Oldřív, Rychnov, Františky, Čachnov				
<b>ZMĚNA Č.1 ÚP KROUNA</b>			Formát		
KOORDINAČNÍ VÝKRES			Měřítko	1 : 5000	
			Stupeň	ÚPD	
			Datum	09/2012	
			Zak. číslo	2/120/11	
			Část		

digitální zpracování a tisk

**PROJEKT**  
PARDUBICE  
JIRÁSKOVA 1275

**B2.1**