

ÚZEMNÍ PLÁN VČELÁKOV - ÚPLNÉ ZNĚNÍ PO ZMĚNĚ Č. 1

VÝKRES KONCEPCE VEŘEJNÉ INFRASTRUKTURY

ZÁKLADNÍ ČLENĚNÍ ÚZEMÍ

- Hranice řešeného území
 Hranice obcí
 Hranice katastrálních území
 Zastavěné území k 1.12.2020
 Hranice zastavitelných ploch (Z) a ploch změn v krajině (K)

PLOCHY S ROZDÍLNÝM ZPŮSOBEM VYUŽITÍ

- | PLOCHY
STAVOVANÉ | PLOCHY
ZMĚN | UZEMNÍ
REZERVY | |
|---|---|---|--|
|  |  | | Plochy občanského vybavení - veřejná infrastruktura (OV) |
|  |  | | Plochy občanského vybavení - komerční zařízení malá a střední (OM) |
|  |  | | Plochy občanského vybavení - tělocvičny a sportovní zařízení (OS) |
|  |  | | Plochy občanského vybavení - hřištní (OH) |
|  |  |  | Plochy dopravní infrastruktury - silniční - silnice II. a III. třídy (DS1) |
|  |  | | Plochy dopravní infrastruktury - silniční - místní komunikace (DS2) |
|  |  | | Plochy technické infrastruktury - inženýrské sítě (TI) |

DOPRAVNÍ INFRASTRUKTURA

- | STAV | NÁVRH |
|---|--------------------|
|  | Silnice II. třídy |
| | Silnice III. třídy |
| | Místní komunikace |
| | Cyklotrasa |
| | Turistická trasa |

TECHNICKÁ INFRASTRUKTURA



- | | |
|-----|---|
| ● ● | Elektrická stanice |
| — | Elektrické vedení velmi vysokého napětí 110 kV |
| --- | Elektrické vedení vysokého napětí 35 kV |
| --- | Elektrické vedení nízkého napětí 0,4 kV |
| ■ ■ | Regulační/ měřicí stanice vysokotlakého plynovodu |
| ● ● | Vysokotlaký plynovod |
| ● ● | Středotlaký plynovod |
| — | Kabel protikoroziní ochrany |
| — | Vodovodní řad včetně ochranného pásma |
| ● ● | Čistírna odpadních vod |
| ■ ■ | Cerpační stanice kanalizační sítě |
| — | Kanalizační stoka včetně ochranného pásma |
| ● ● | Elektrokomunikační zařízení |
| --- | Elektrokomunikační vedení |
| — | Radioreléová trasa |
| ● ● | Vodní zdroj povrchové vody |
| ● ● | Vodní zdroj podzemní vody |

OBJEKTY VÝZNAMNÉ PRO OCHRANU OBYVATEL

- | STAV | NÁVRH |
|---|------------------------|
| | Objekt požární ochrany |

VÝŠKOPIS

- Vrstevnice (po 2 m)

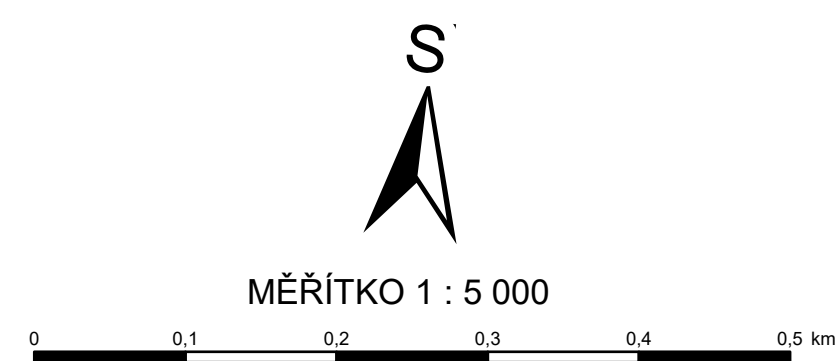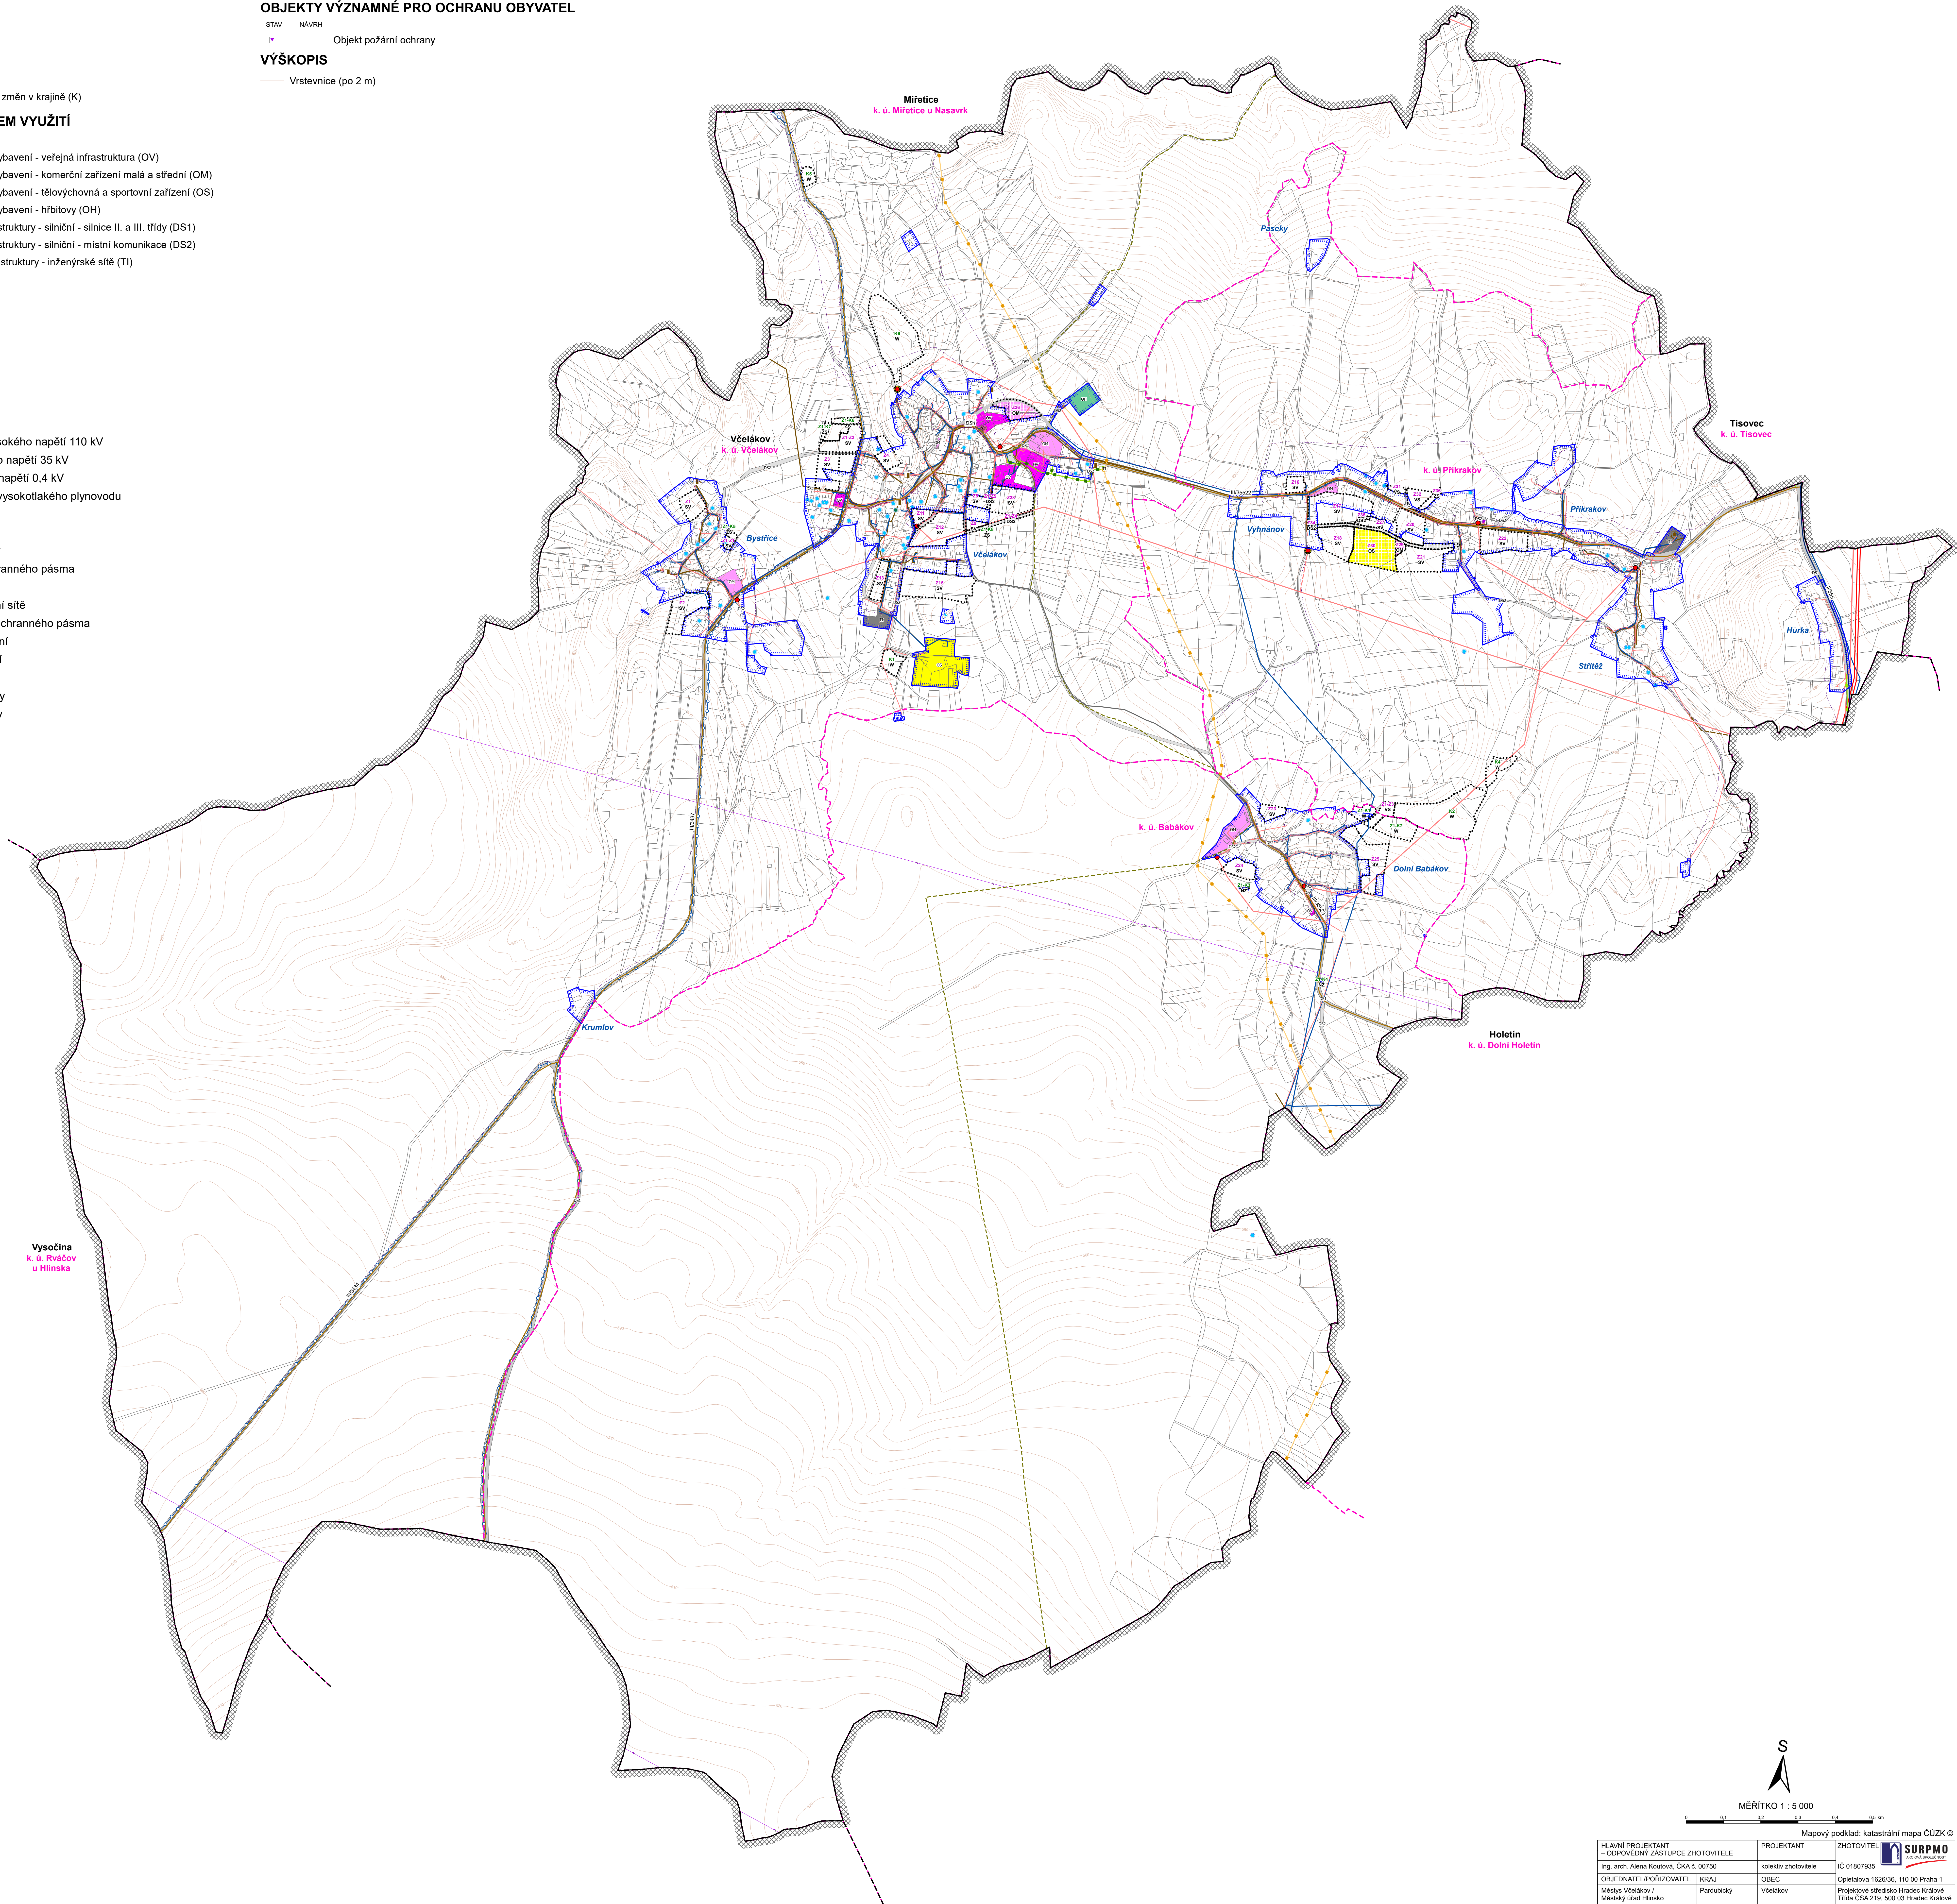

Mapový podklad: katastrální mapa ČÚZK ©

HLAVNÍ PROJEKTANT – ODPOVĚDNÝ ZASTUPITEL ZAHODIČOVATELE	PROJEKTANT kolektiv zhotovitel	ZAHODIČOVATEL  SURPIMO
Ing. arch. Alena KOUTSKÁ, SČA č. 07070	Ing. arch. Alena KOUTSKÁ, SČA č. 07070	IO 18607935
OBJEDNATEL/PŘÍPOŘAZOVATEL Městský úřad Hlinsko	KRAJ Pardubický Věstec/Včelákov	Opelavská 1626/56, 100 Praha 1
Městský úřad Hlinsko	Městský úřad Hlinsko	Projektové středisko Hradek Křivá Sídla č.218, 500 03 Hradek Křivá
		ZAKÁZKOVÉ ČÍSLO 09H26
		ÚČELOVÝ STUPEN UČP
		PROJEKT 841 x 180 mm
		FORMÁT A4
		DATUM 08.09.2011
		MĚŘÍTKO 1 : 5 000
		ČÍSLO 1.2.b.2