


# ÚP TISOVEC

## HLAVNÍ VÝKRES

### TECHNICKÁ INFRASTRUKTURA

#### VODNÍ HOSPODÁŘSTVÍ

# 1 : 5 000

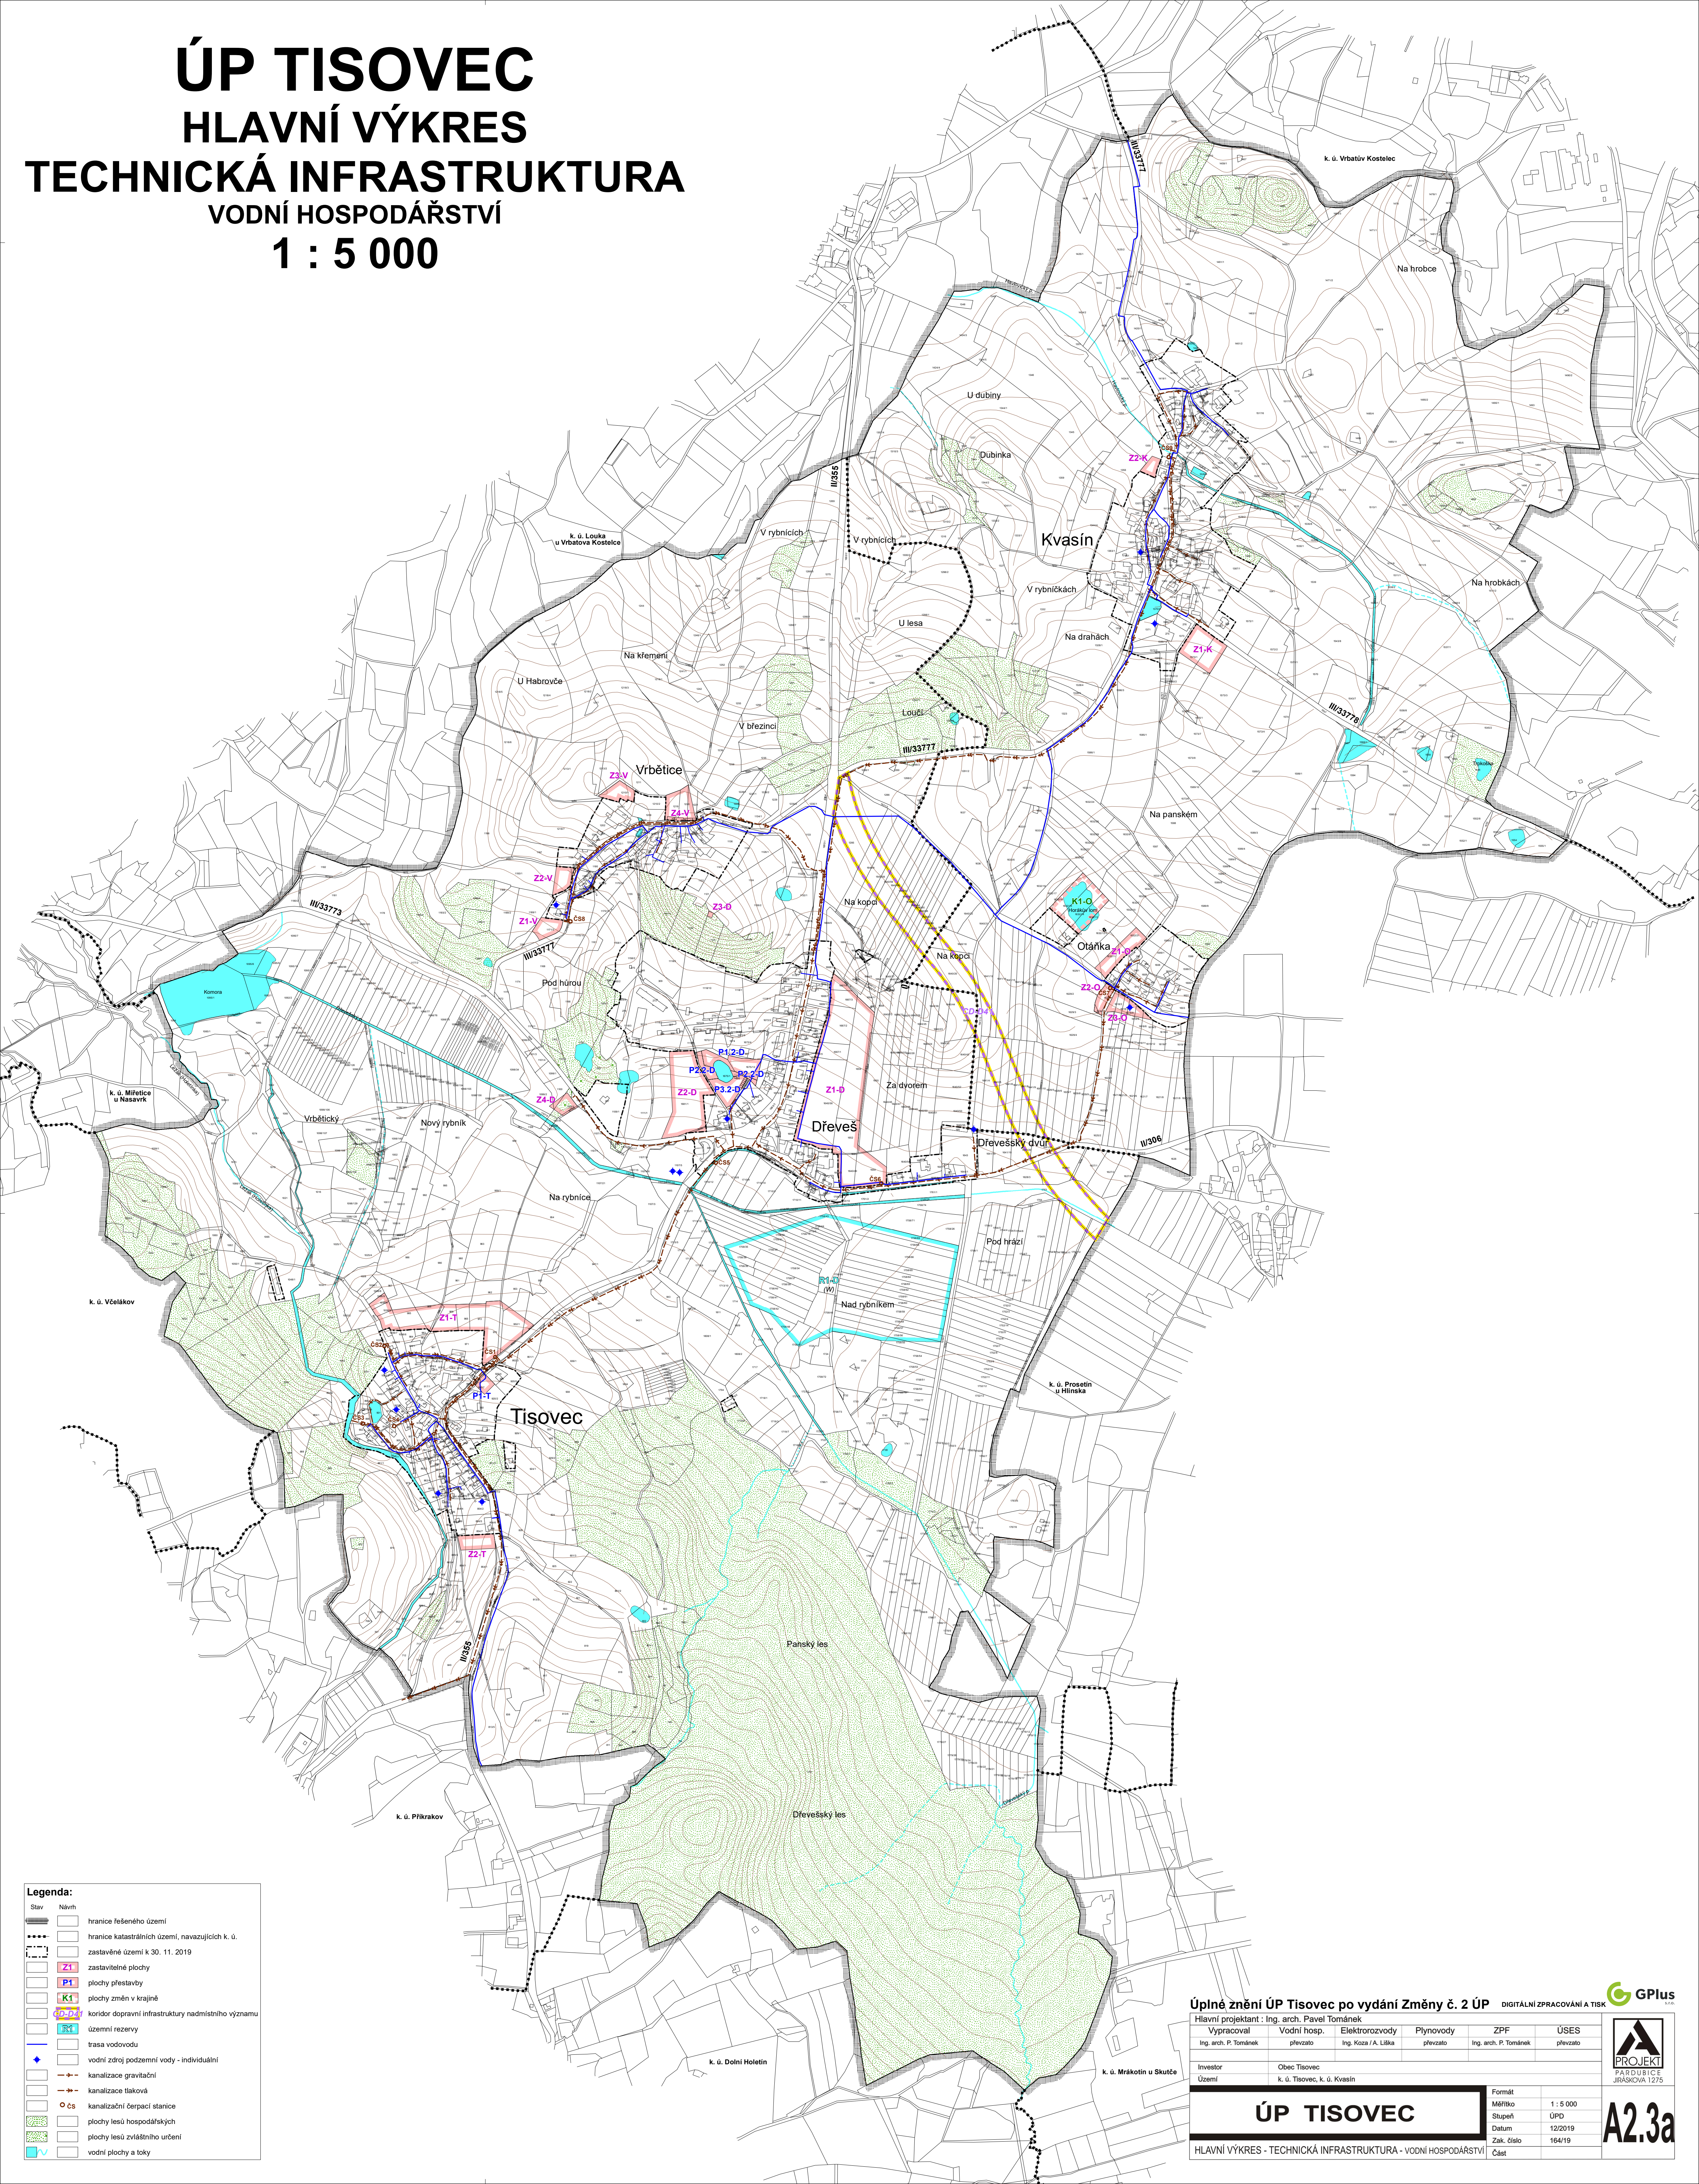

**Legenda:**

Stav	Návrh
[Symbol]	hranice řešeného území
[Symbol]	hranice katastrálních území, navazujících k. ú.
[Symbol]	zastavěné území k 30. 11. 2019
[Symbol]	Z1 zastavitelné plochy
[Symbol]	P1 plochy přestavby
[Symbol]	K1 plochy změn v krajině
[Symbol]	OP-P1 koridor dopravní infrastruktury nadmístního významu
[Symbol]	územní rezervy
[Symbol]	trasa vodovodu
[Symbol]	vodní zdroj podzemní vody - individuální
[Symbol]	kanalizace gravitační
[Symbol]	kanalizace tlaková
[Symbol]	kanalizační čerpací stanice
[Symbol]	CS plochy lesů hospodářských
[Symbol]	CS plochy lesů zvláštního určení
[Symbol]	vodní plochy a toky

**Úplné znění ÚP Tisovec po vydání Změny č. 2 ÚP** DIGITÁLNÍ ZPRACOVÁNÍ A TISK

Hlavní projektant : Ing. arch. Pavel Tománek	Vypracoval : Vodní hosp.	Elektrozvody	Plynovody	ZPF	ÚSES
Ing. arch. P. Tománek	převzato	Ing. Koza / A. Líška	převzato	Ing. arch. P. Tománek	převzato

Investor : Obec Tisovec  
 Území : k. ú. Tisovec, k. ú. Kvasin

Formát	Měřítko	1 : 5 000
Stupeň	ÚPD	
Datum	12/2019	
Zak. číslo	164/19	
Část		

**ÚP TISOVEC**

HLAVNÍ VÝKRES - TECHNICKÁ INFRASTRUKTURA - VODNÍ HOSPODÁŘSTVÍ

**A2.3a**