


# ÚP HAMRY VÝKRES KONCEPCE TECHNICKÉ INFRASTRUKTURY

ENERGETIKA, TELEKOMUNIKACE

1 : 5 000

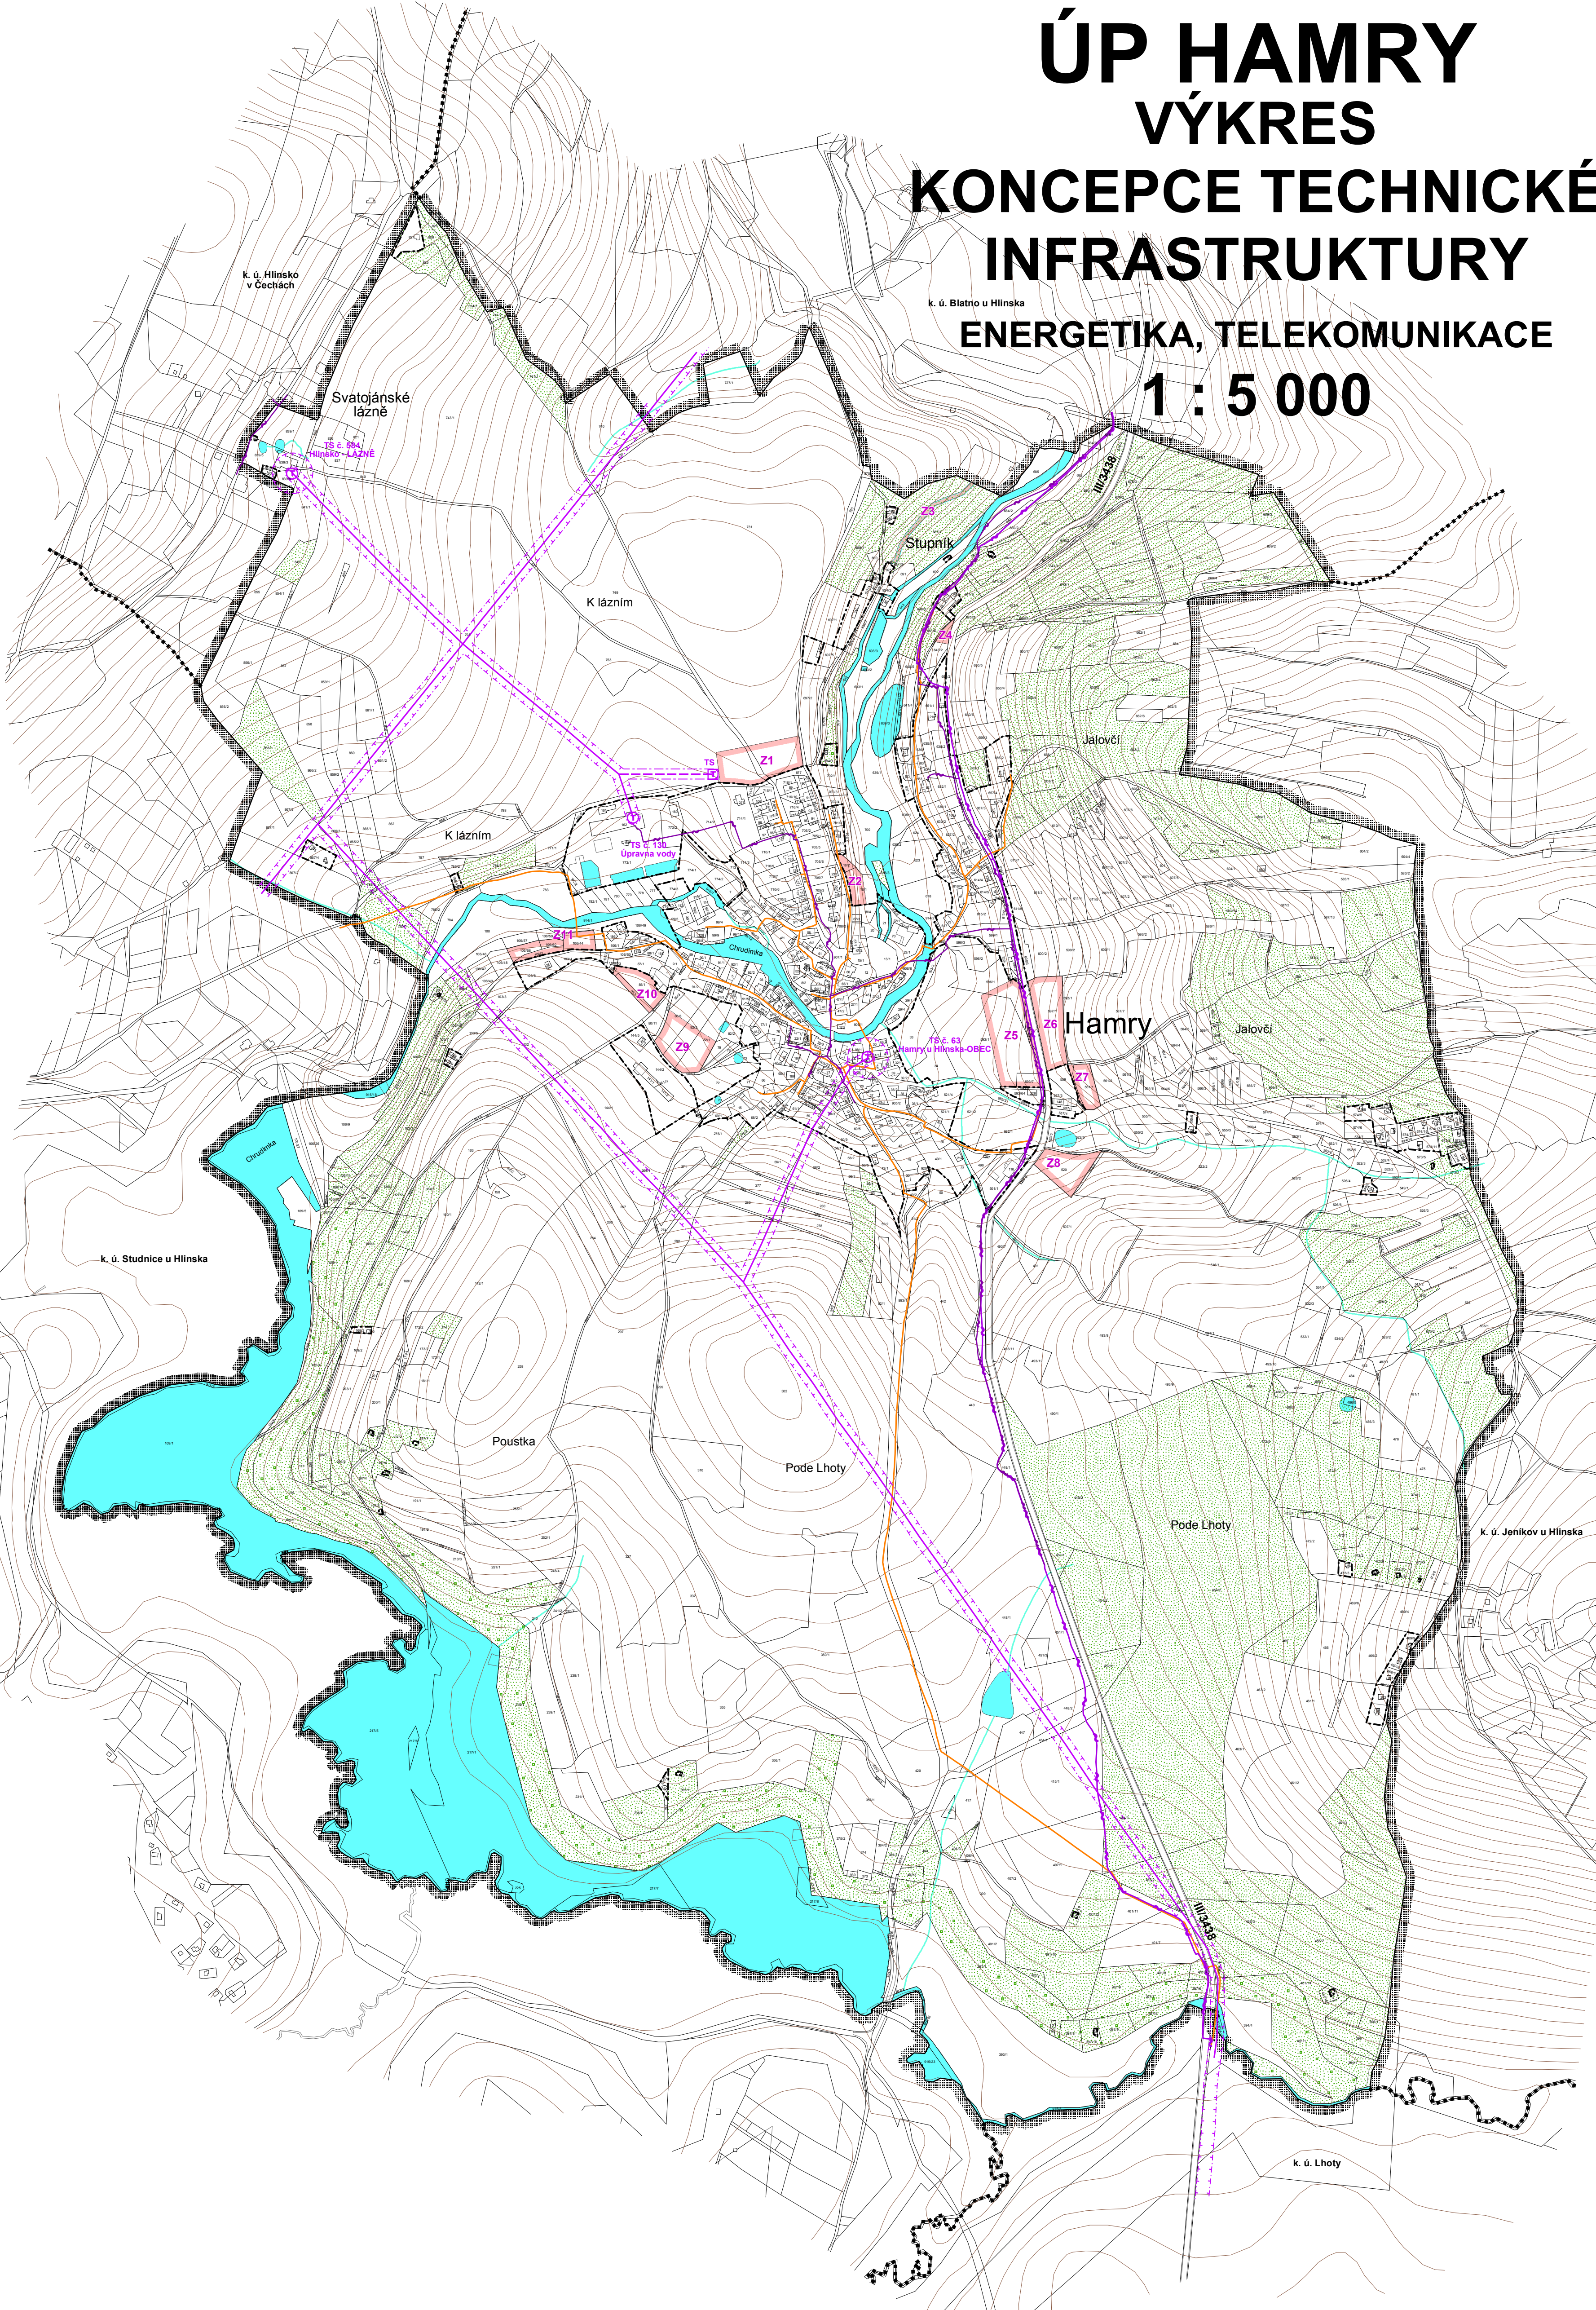

**Legenda:**

Stav	Návrh	
-----	-----	hranice řešeného území
-----	-----	hranice navazujících katastrálních území
-----	-----	zastavěné území k 31. 10. 2013
-----	-----	zastavitelné plochy
-----	-----	trasa vrchního vedení VN 35 kV
○	□	trafostanice
-----	-----	hranice ochranného pásma vrchního vedení VN 35 kV
-----	-----	hranice ochranného pásma trafostanice
-----	-----	trasa STL plynovodu
-----	-----	páteřní trasa telekomunikačního vedení Telefonica O2
-----	-----	místní telekomunikační síť
-----	-----	vodní plochy a toky
-----	-----	plochy lesů hospodářských
-----	-----	plochy lesů zvláštního určení

DIGITÁLNÍ ZPRACOVÁNÍ A TISK

Hlavní projektant : Ing. arch. Petr Kopecký					
Vypracoval	Vodní hosp.	Elektrorozvody	Plynovody	ZPF	ÚSES
Ing. arch. P. Kopecký	převzato	Ant. Liška	převzato	Ing. arch. P. Kopecký	Ing. Z. Baladová
Investor		Obec Hamry			
Území		k. ú. Hamry u Hlinska			
<b>ÚP HAMRY</b>			Formát	1 : 5 000	
			Stupeň	ÚPD	
			Datum	12/2013	
			Zak. číslo	2/12/11	
			Část	A2.3b	
VÝKRES KONCEPCE TECHNICKÉ INFRASTRUKTURY - ENERGETIKA, TELEKOMUNIKACE					

