


# ÚP VÍTANOV HLAVNÍ VÝKRES - INŽENÝRSKÉ SÍTĚ 1 : 5 000

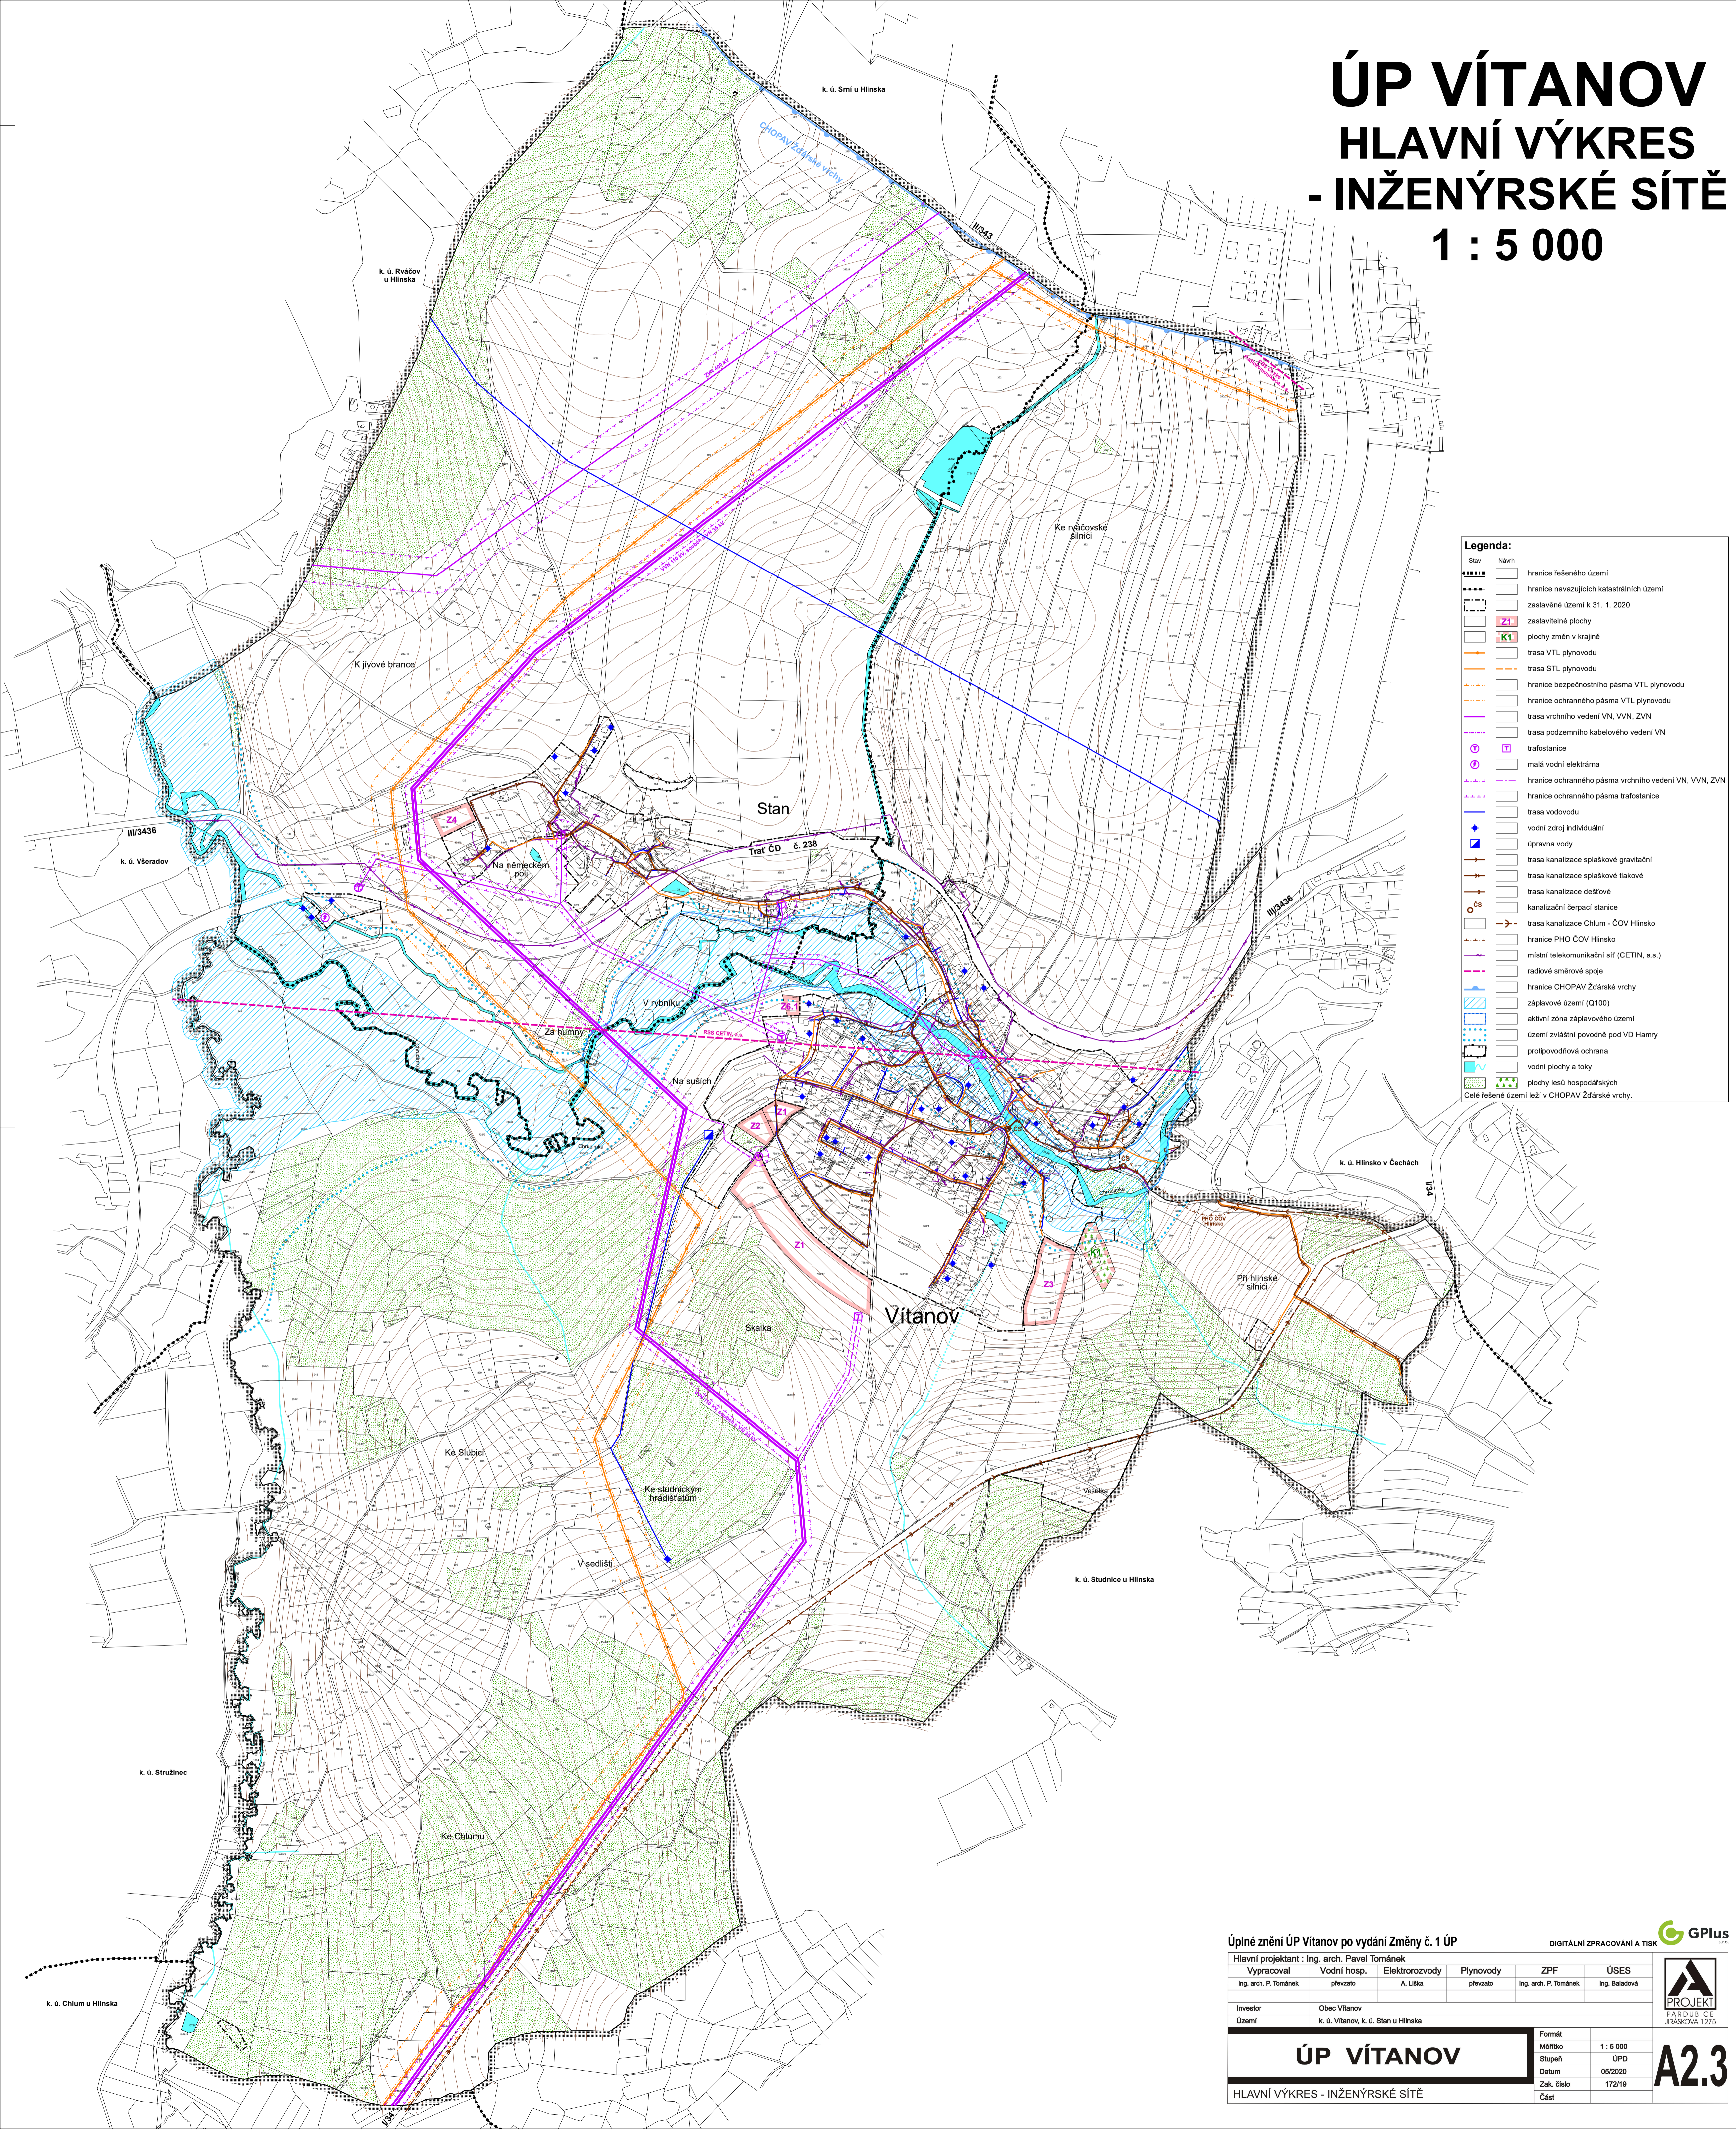

**Legenda:**

Stav	Návrh	Popis
[Symbol]	[Symbol]	hranice řešeného území
[Symbol]	[Symbol]	hranice navazujících katastrálních území
[Symbol]	[Symbol]	zastavěné území k 31. 1. 2020
[Symbol]	[Symbol]	zastavitelné plochy
[Symbol]	[Symbol]	plochy změn v krajině
[Symbol]	[Symbol]	trasa VTL plynovodu
[Symbol]	[Symbol]	trasa STL plynovodu
[Symbol]	[Symbol]	hranice bezpečnostního pásma VTL plynovodu
[Symbol]	[Symbol]	hranice ochranného pásma VTL plynovodu
[Symbol]	[Symbol]	trasa vrchního vedení VN, VVN, ZVN
[Symbol]	[Symbol]	trasa podzemního kabelového vedení VN
[Symbol]	[Symbol]	trafostanice
[Symbol]	[Symbol]	malá vodní elektrárna
[Symbol]	[Symbol]	hranice ochranného pásma vrchního vedení VN, VVN, ZVN
[Symbol]	[Symbol]	hranice ochranného pásma trafostanice
[Symbol]	[Symbol]	trasa vodovodu
[Symbol]	[Symbol]	vodní zdroj individuální
[Symbol]	[Symbol]	úprava vody
[Symbol]	[Symbol]	trasa kanalizace splaškové gravitační
[Symbol]	[Symbol]	trasa kanalizace splaškové tlakové
[Symbol]	[Symbol]	trasa kanalizace dešťové
[Symbol]	[Symbol]	kanalizační čerpací stanice
[Symbol]	[Symbol]	trasa kanalizace Chlum - ČOV Hlinsko
[Symbol]	[Symbol]	hranice PHO ČOV Hlinsko
[Symbol]	[Symbol]	místní telekomunikační síť (CETIN, a.s.)
[Symbol]	[Symbol]	radiové směrové spoje
[Symbol]	[Symbol]	hranice CHOPAV Žďárské vrchy
[Symbol]	[Symbol]	záplavové území (Q100)
[Symbol]	[Symbol]	aktivní zóna záplavového území
[Symbol]	[Symbol]	území zvláštní povodně pod VD Hamry
[Symbol]	[Symbol]	protipovodňová ochrana
[Symbol]	[Symbol]	vodní plochy a toky
[Symbol]	[Symbol]	plochy lesů hospodářských
[Symbol]	[Symbol]	Celé řešené území leží v CHOPAV Žďárské vrchy.

Úplné znění ÚP Vítanov po vydání Změny č. 1 ÚP

DIGITÁLNÍ ZPRACOVÁNÍ A TISK **GPIus**

Hlavní projektant : Ing. arch. Pavel Tománek	Vypracoval	Vodní hosp.	Elektroinženýring	Plynovody	ZPF	ÚSES
Ing. arch. P. Tománek	převzato	A. Líbka	převzato	Ing. arch. P. Tománek	Ing. Baladová	
Investor	Obec Vítanov					
Území	k. ú. Vítanov, k. ú. Stan u Hlinska					
<b>ÚP VÍTANOV</b>				Formát	1 : 5 000	
HLAVNÍ VÝKRES - INŽENÝRSKÉ SÍTĚ				Stupeň	ÚPD	
				Datum	05/2020	
				Zak. číslo	172/19	
				Část		



**A2.3**