


ÚP RANÁ
VÝKRES KONCEPCE
TECHNICKÉ INFRASTRUKTURY
ENERGETIKA, TELEKOMUNIKACE
1 : 5 000

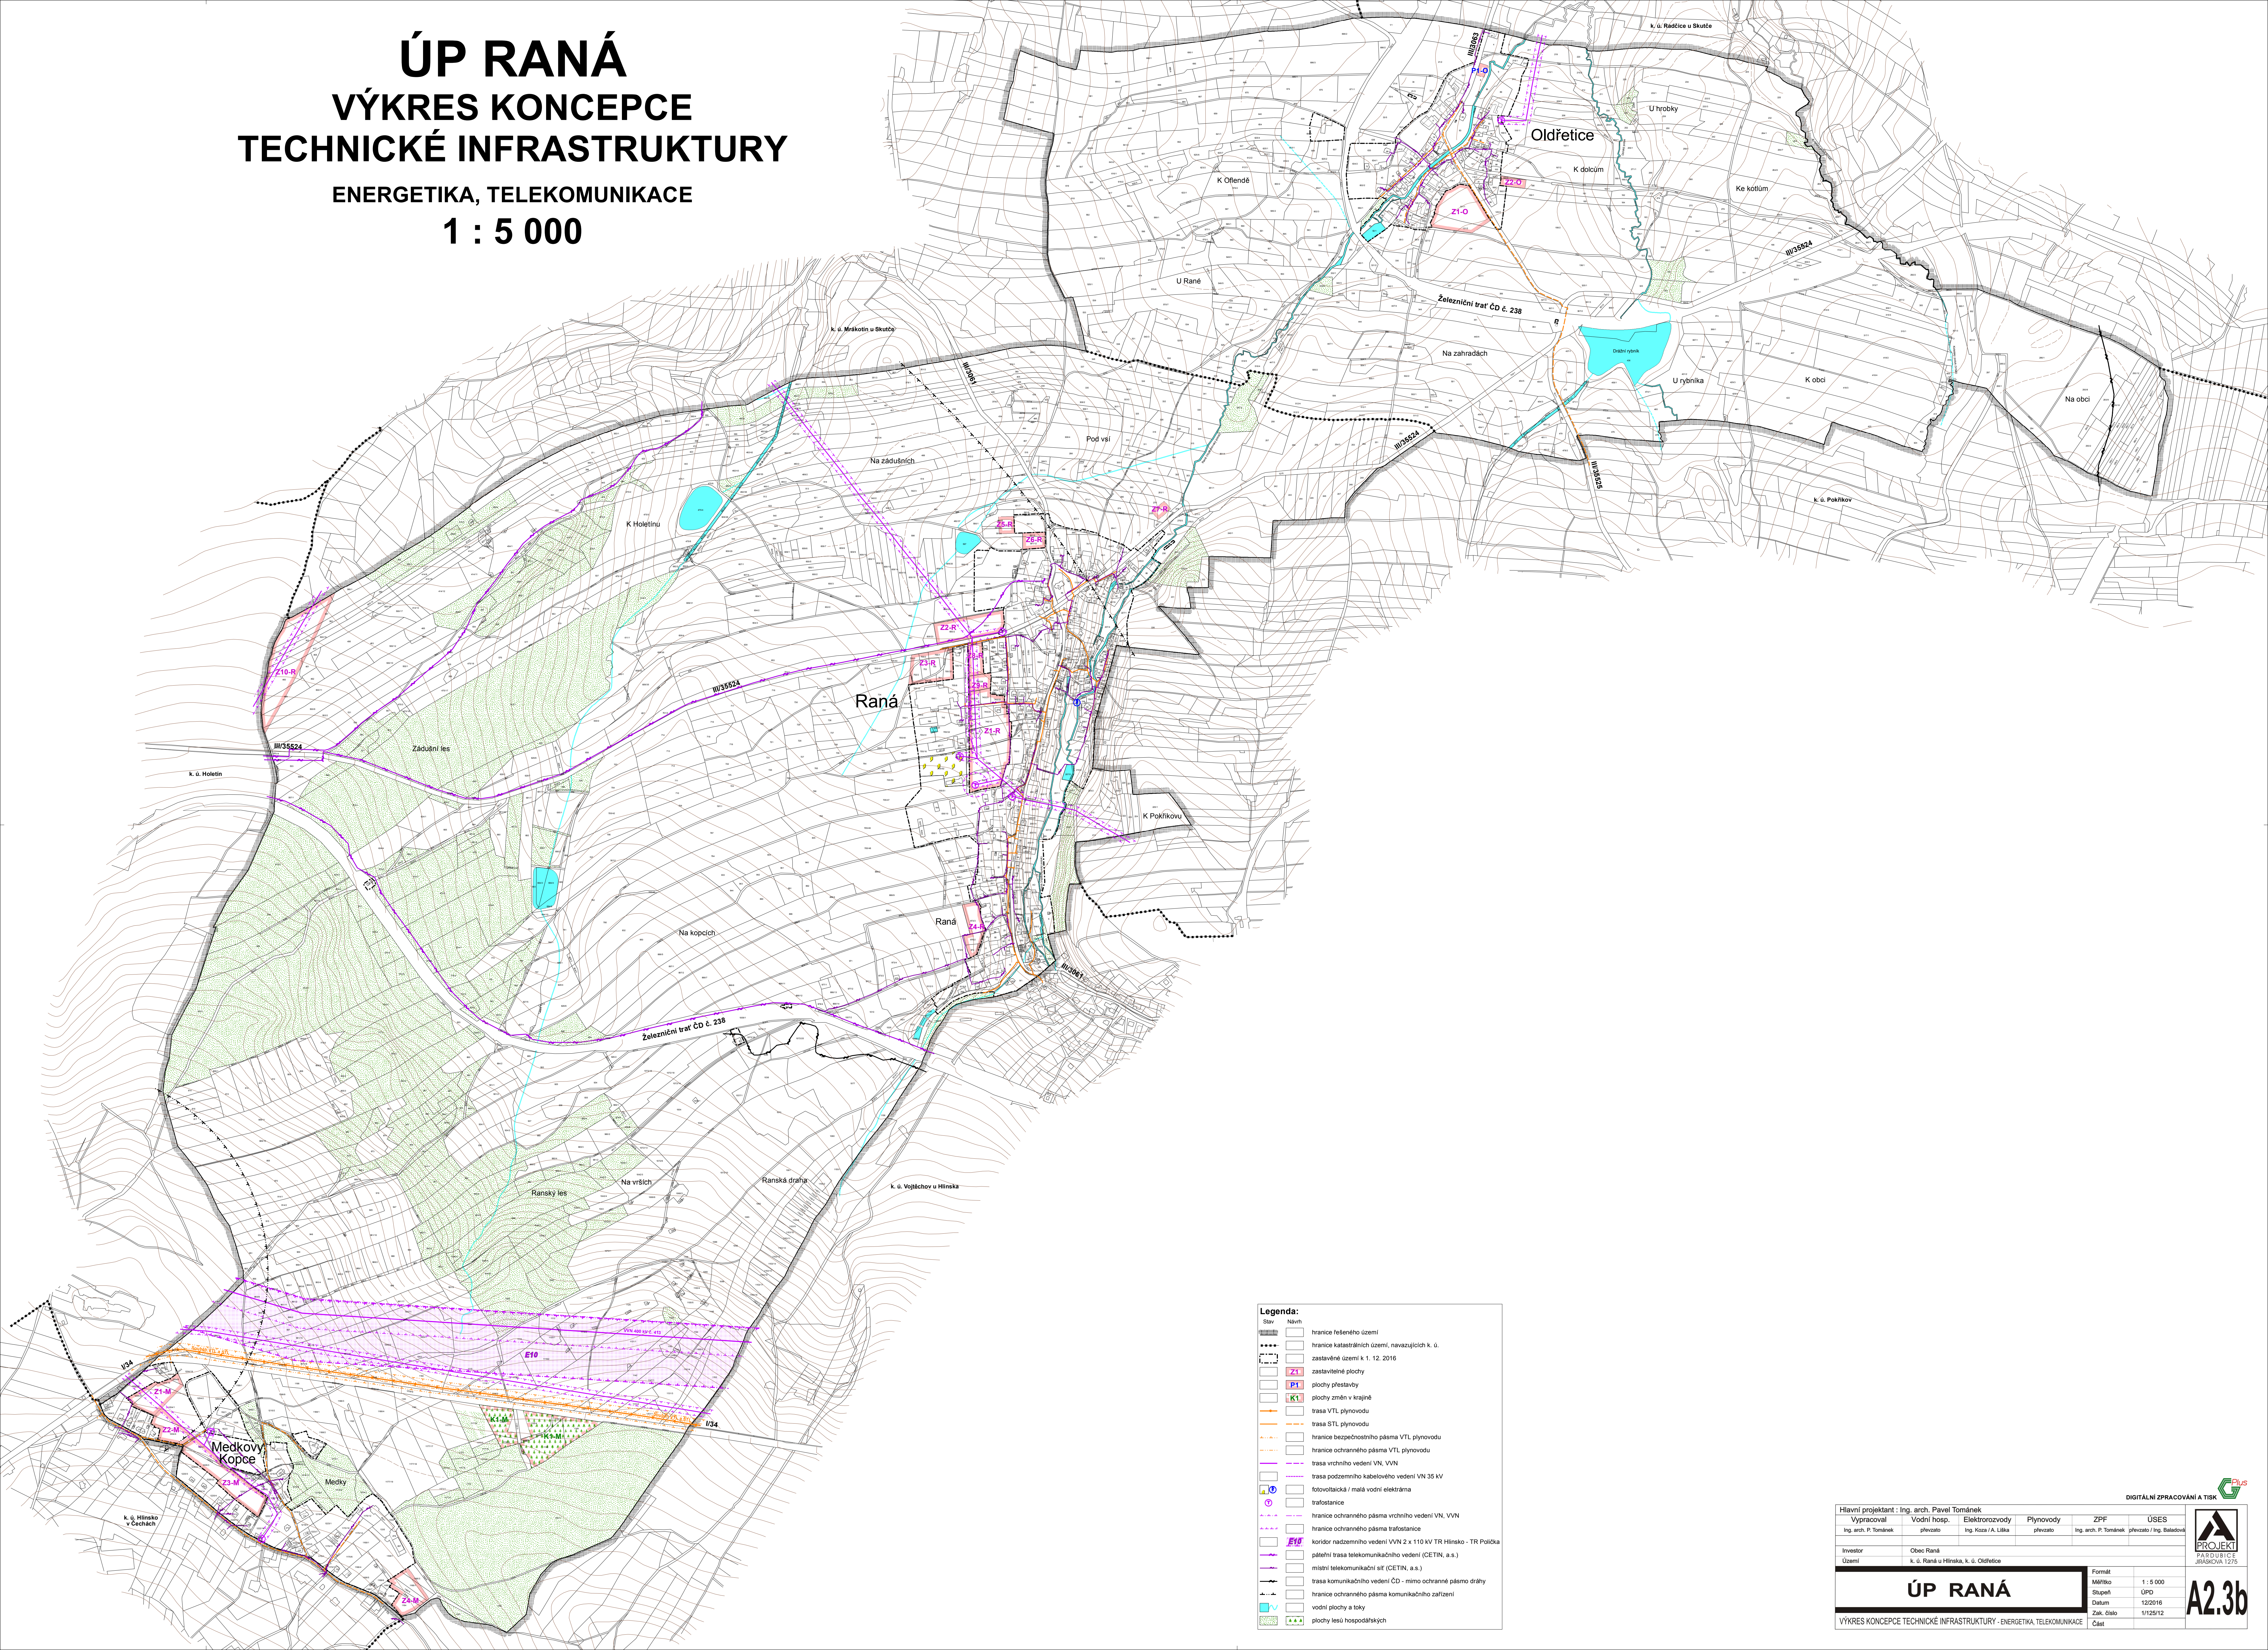

Legenda:

Stav	Návrh
	hranice řešeného území
	hranice katastrálních území, navazujících k. ú.
	zastavěné území k 1. 12. 2016
	zastavěné plochy
	plochy přestavby
	plochy změn v krajině
	trasa VTL plynovodu
	trasa STL plynovodu
	hranice bezpečnostního pásma VTL plynovodu
	hranice ochranného pásma VTL plynovodu
	trasa vnitřního vedení VN, VVN
	trasa podzemního kabelového vedení VN 35 kV
	fotovoltaická / malá vodní elektrárna
	trafostanice
	hranice ochranného pásma vnitřního vedení VN, VVN
	hranice ochranného pásma trafostanice
	koridor nadzemního vedení VVN 2 x 110 kV TR Hlinsko - TR Policka
	páteří trasa telekomunikačního vedení (CETIN, a.s.)
	místní telekomunikační síť (CETIN, a.s.)
	trasa komunikačního vedení ČD - mimo ochranné pásmo dráhy
	hranice ochranného pásma komunikačního zařízení
	vodní plochy a toky
	plochy lesů hospodářských

Hlavní projektant : Ing. arch. Pavel Tománek

Vypracoval	Vodní hosp.	Elektrozvody	Plynovody	ZPF	ÚSES
Ing. arch. P. Tománek	plevčato	Ing. Kozla / A. Liska	plevčato	Ing. arch. P. Tománek	plevčato / Ing. Balašovič
Investor	Obec Raná				
Území	k. ú. Raná u Hlinska, k. ú. Oldřetice				
Formát					
Měřítko					
Stupeň					
Datum					
Zak. číslo					
Číslo					

ÚP RANÁ

VÝKRES KONCEPCE TECHNICKÉ INFRASTRUKTURY - ENERGETIKA, TELEKOMUNIKACE



A2.3b