


# ZMĚNA Č.1 ÚP KROUNA HLAVNÍ VÝKRES

M 1 : 5000

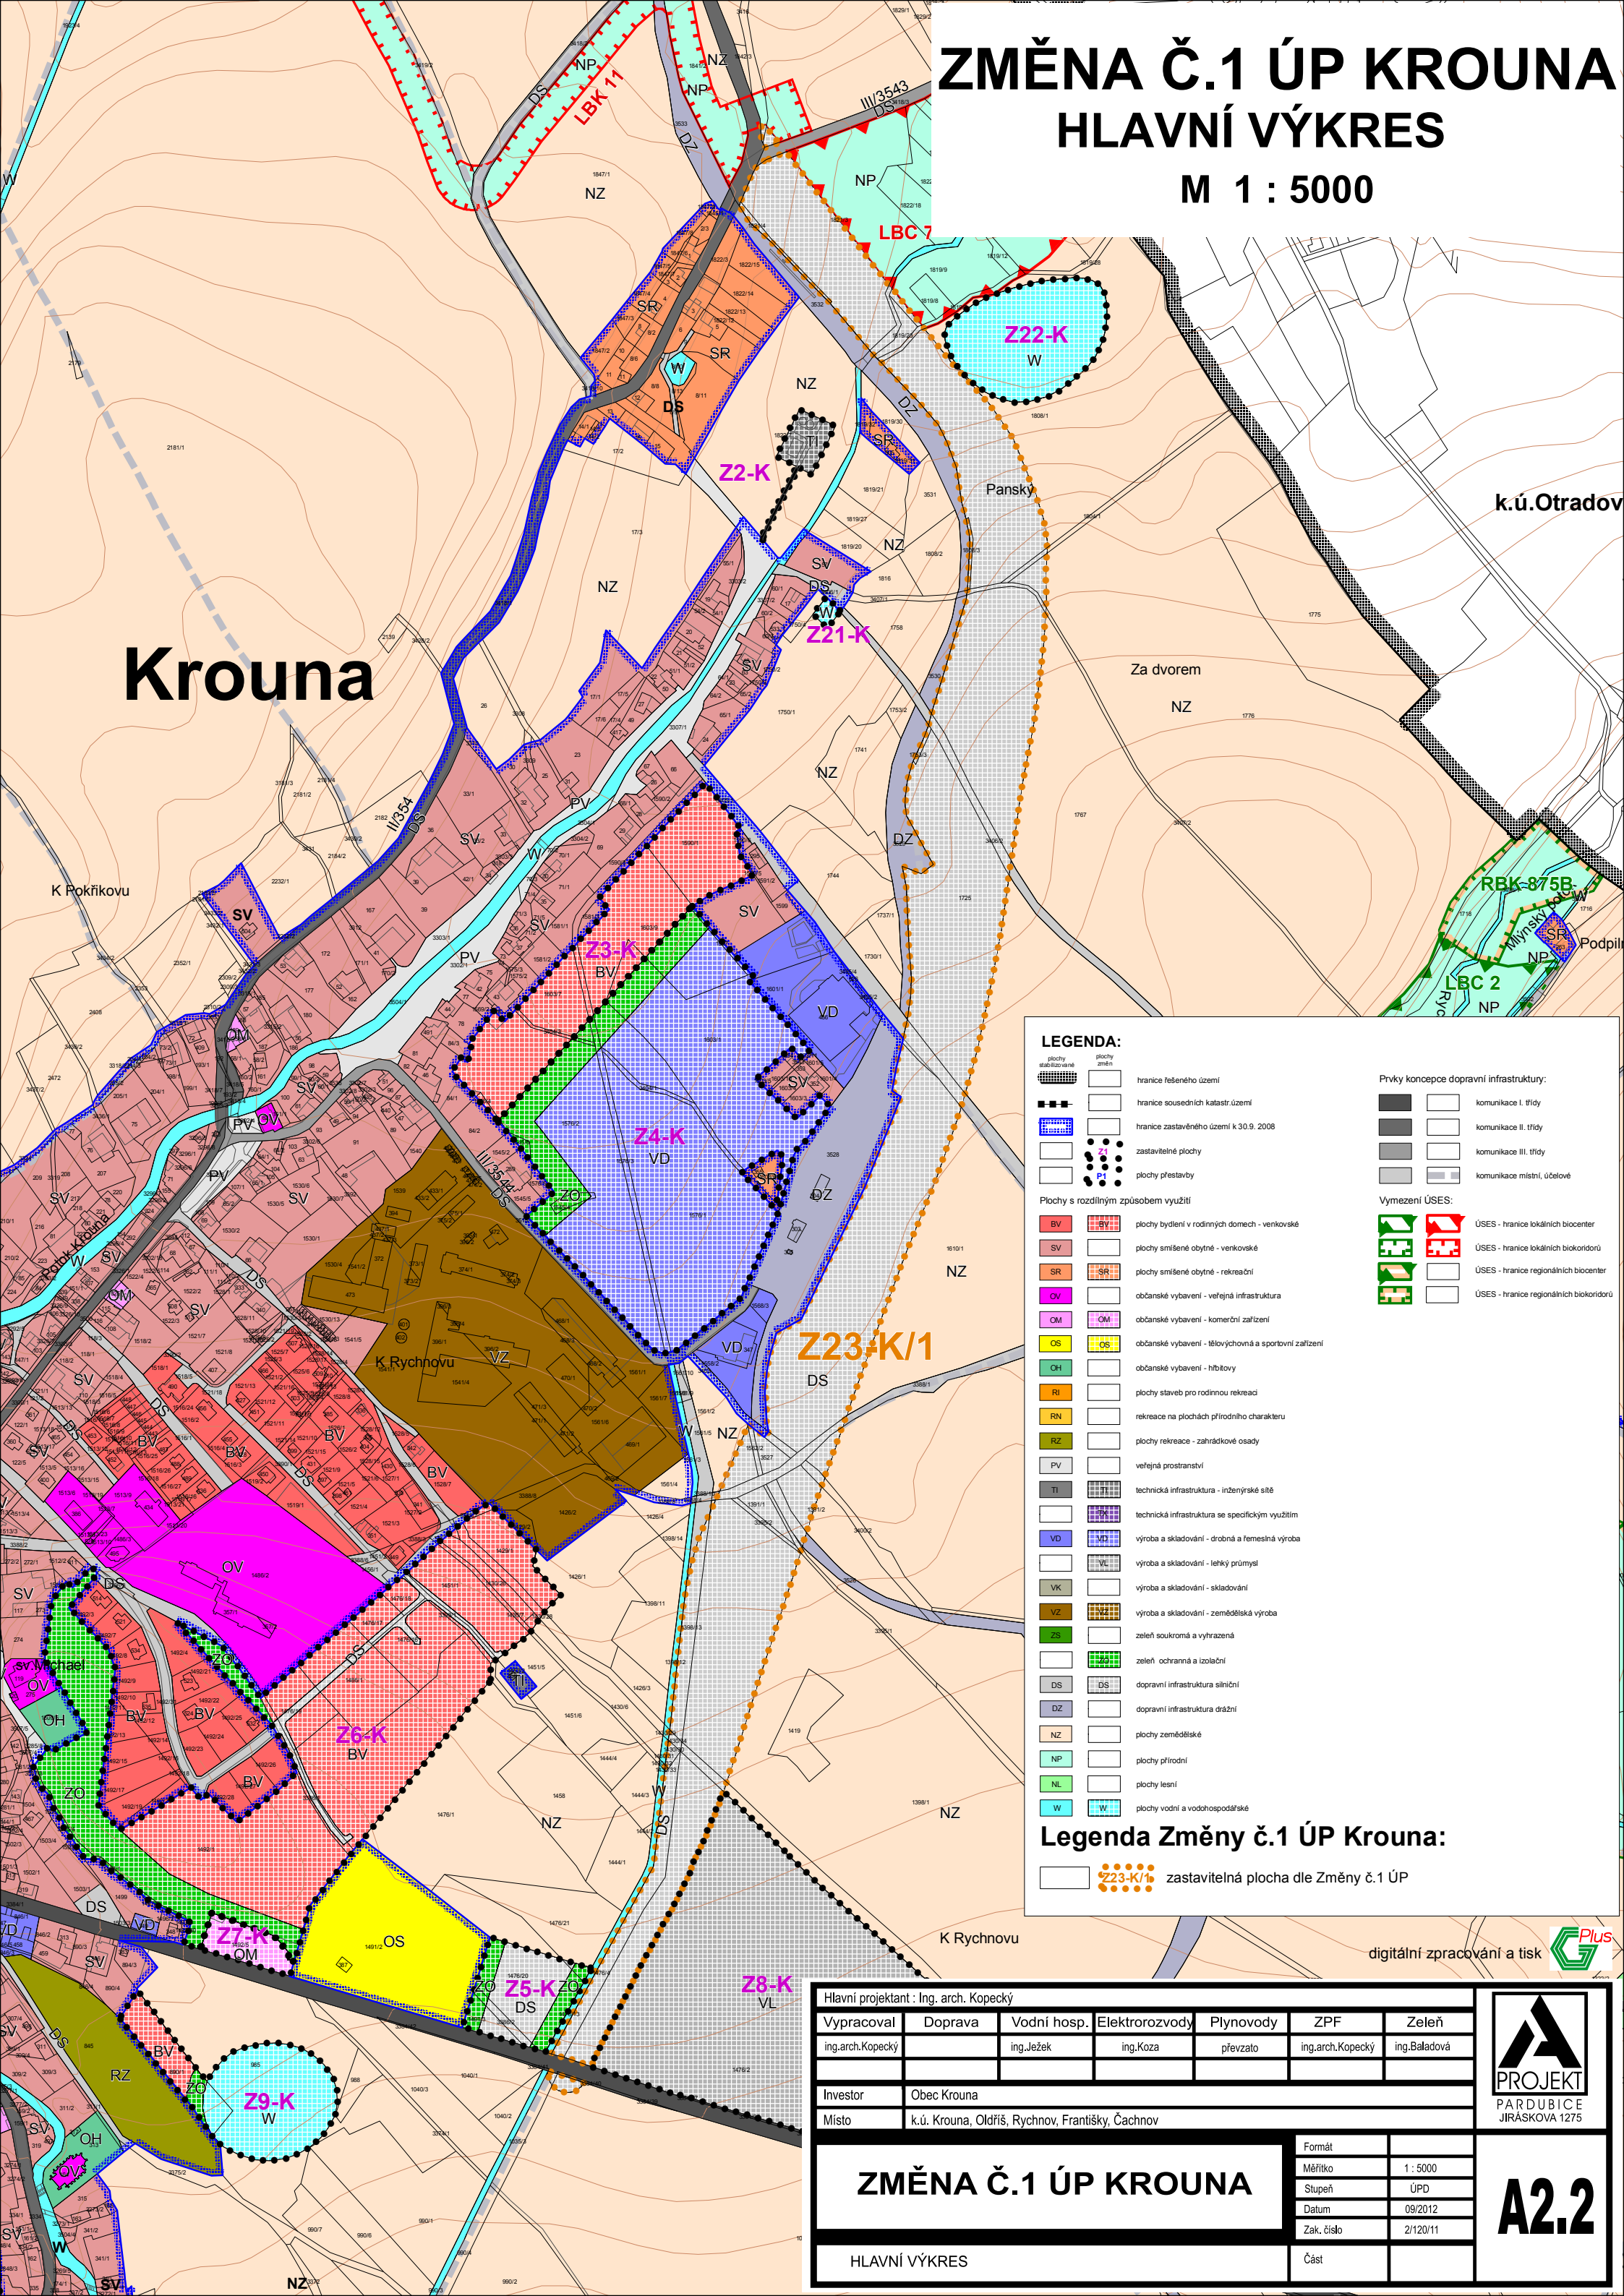

### LEGENDA:

**plochy stabilizované / plochy změny**

- hranice řešeného území
- hranice sousedních katastr. území
- hranice zastavěného území k 30.9.2008
- zastavitelné plochy
- plochy přestavby

**Plochy s rozdílným způsobem využití**

- BV - plochy bydlení v rodinných domech - venkovské
- SV - plochy smíšené obytné - venkovské
- SR - plochy smíšené obytné - rekreační
- OV - občanské vybavení - veřejná infrastruktura
- OM - občanské vybavení - komerční zařízení
- OS - občanské vybavení - tělovýchovná a sportovní zařízení
- OH - občanské vybavení - hřištní
- RI - plochy staveb pro rodinnou rekreaci
- RN - rekreace na plochách přírodního charakteru
- RZ - plochy rekreace - zahradkové osady
- PV - veřejné prostranství
- TI - technická infrastruktura - inženýrské sítě
- VD - výroba a skladování - drobná a řemeslná výroba
- VK - výroba a skladování - skladování
- VZ - výroba a skladování - zemědělská výroba
- ZS - zeleň soukromá a vyhrazená
- ZO - zeleň ochranná a izolační
- DS - dopravní infrastruktura silniční
- DZ - dopravní infrastruktura drážní
- NZ - plochy zemědělské
- NP - plochy přírodní
- NL - plochy lesní
- W - plochy vodní a vodohospodářské

**Prvky koncepce dopravní infrastruktury:**

- komunikace I. třídy
- komunikace II. třídy
- komunikace III. třídy
- komunikace místní, účelové

**Vymezení ÚSES:**

- ÚSES - hranice lokálních biocenter
- ÚSES - hranice lokálních biokoridorů
- ÚSES - hranice regionálních biocenter
- ÚSES - hranice regionálních biokoridorů

**Legenda Změny č.1 ÚP Krouna:**

- zastavitelná plocha dle Změny č.1 ÚP

digitální zpracování a tisk

Hlavní projektant : Ing. arch. Kopecký						
Vypracoval	Doprava	Vodní hosp.	Elektrozvody	Plynovody	ZPF	Zeleň
ing.arch.Kopecký		ing.Ježek	ing.Koza	převzato	ing.arch.Kopecký	ing.Baladová
Investor	Obec Krouna					
Místo	k.ú. Krouna, Oldříš, Rychnov, Františky, Čachnov					
<b>ZMĚNA Č.1 ÚP KROUNA</b>				Formát	1 : 5000	
HLAVNÍ VÝKRES				Stupeň	ÚPD	
				Datum	09/2012	
				Zak. číslo	2/120/11	
				Část		

## A2.2