ÚZEMNÍ PLÁN STUDNICE

II.2.a. KOORDINAČNÍ VÝKRES

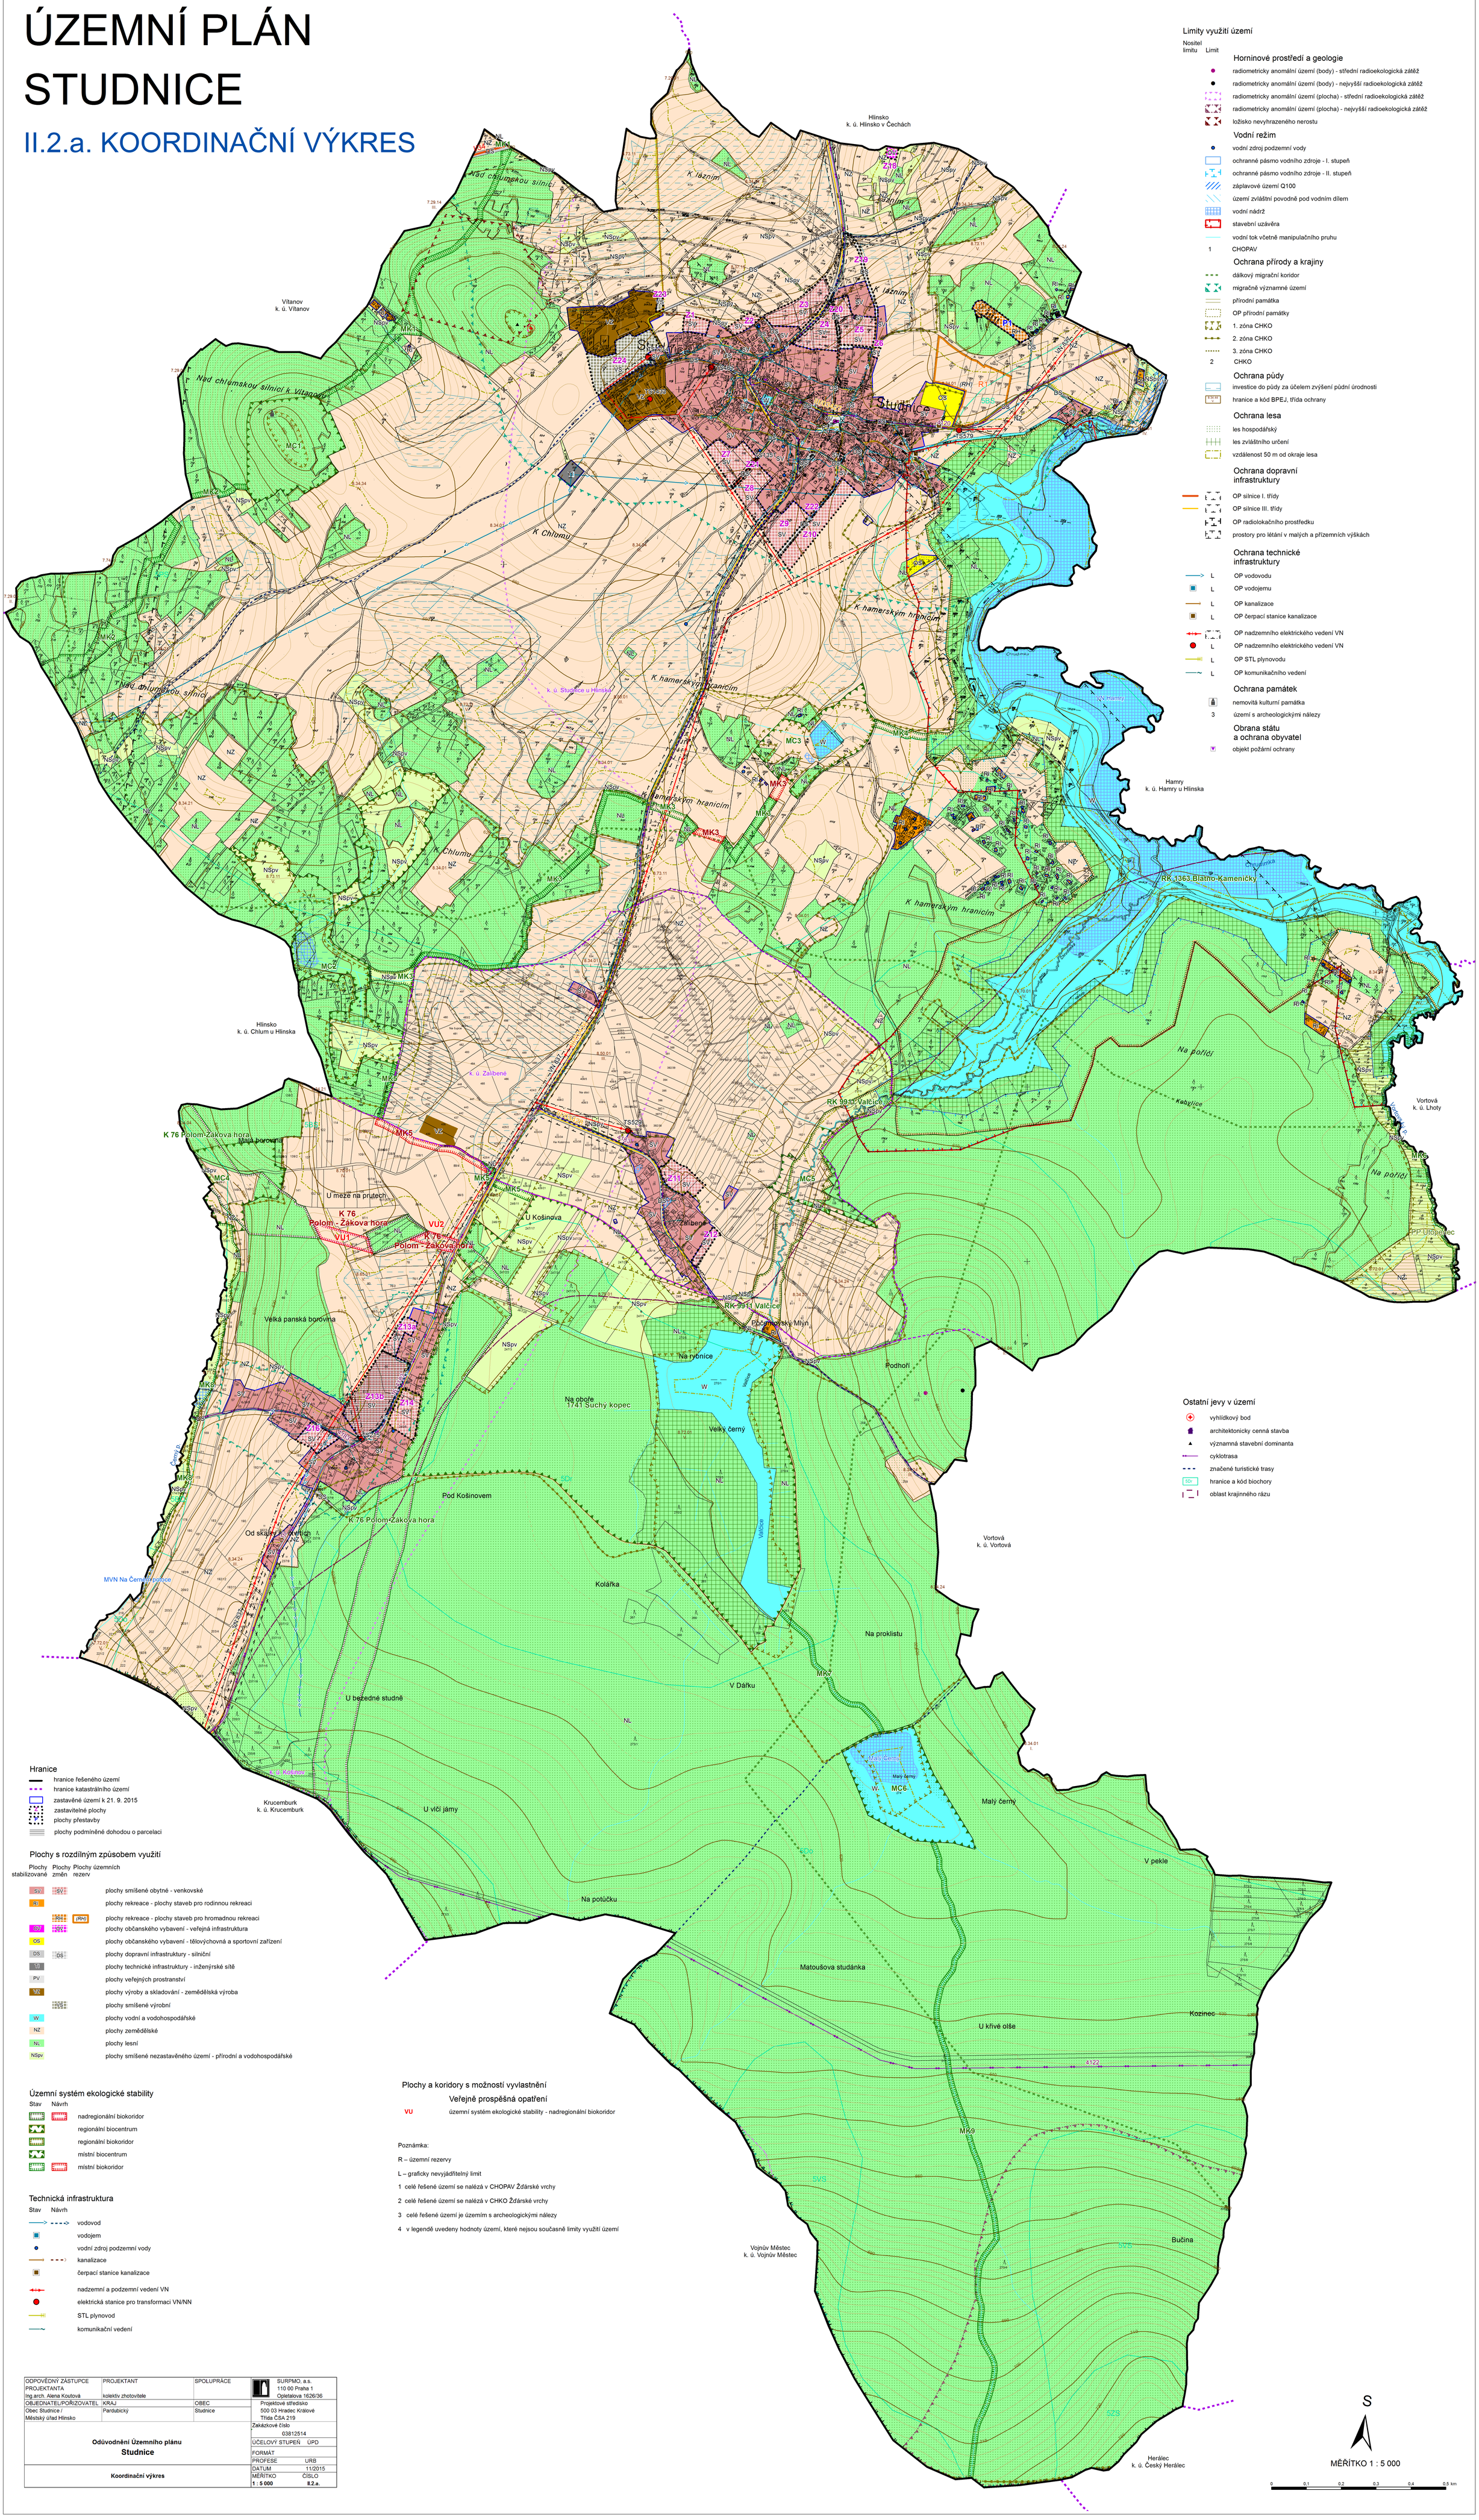

ODPOVĚDNÝ ZÁSTUPCE PROJEKTANTA Ing.arch. Alena Koutová	PROJEKTANT kolektiv zhotovitele	SPOLUPRÁCE	SURPMO, a.s. 110 00 Praha 1 Opletalova 1626/36
OBJEDNATEL/POŘIZOVATEL	KRAJ	OBEC	Projektové středisko 500 03 Hradec Králové Třída ČSA 219
Obec Studnice / Městský úřad Hlinsko	Pardubický	Studnice	
Odůvodnění Územního plánu **Studnice**			Zakázkové číslo 03812514 ÚČELOVÝ STUPEŇ ÚPD FORMÁT PROFESE URB
Koordinační výkres			DATUM 11/2015 MĚŘÍTKO **1 : 5 000** ČÍSLO **II.2.a.**