


ZMĚNA č.1 ÚP Kladno

Hlavní výkres - Koncepce technické infrastruktury

M 1 : 5000

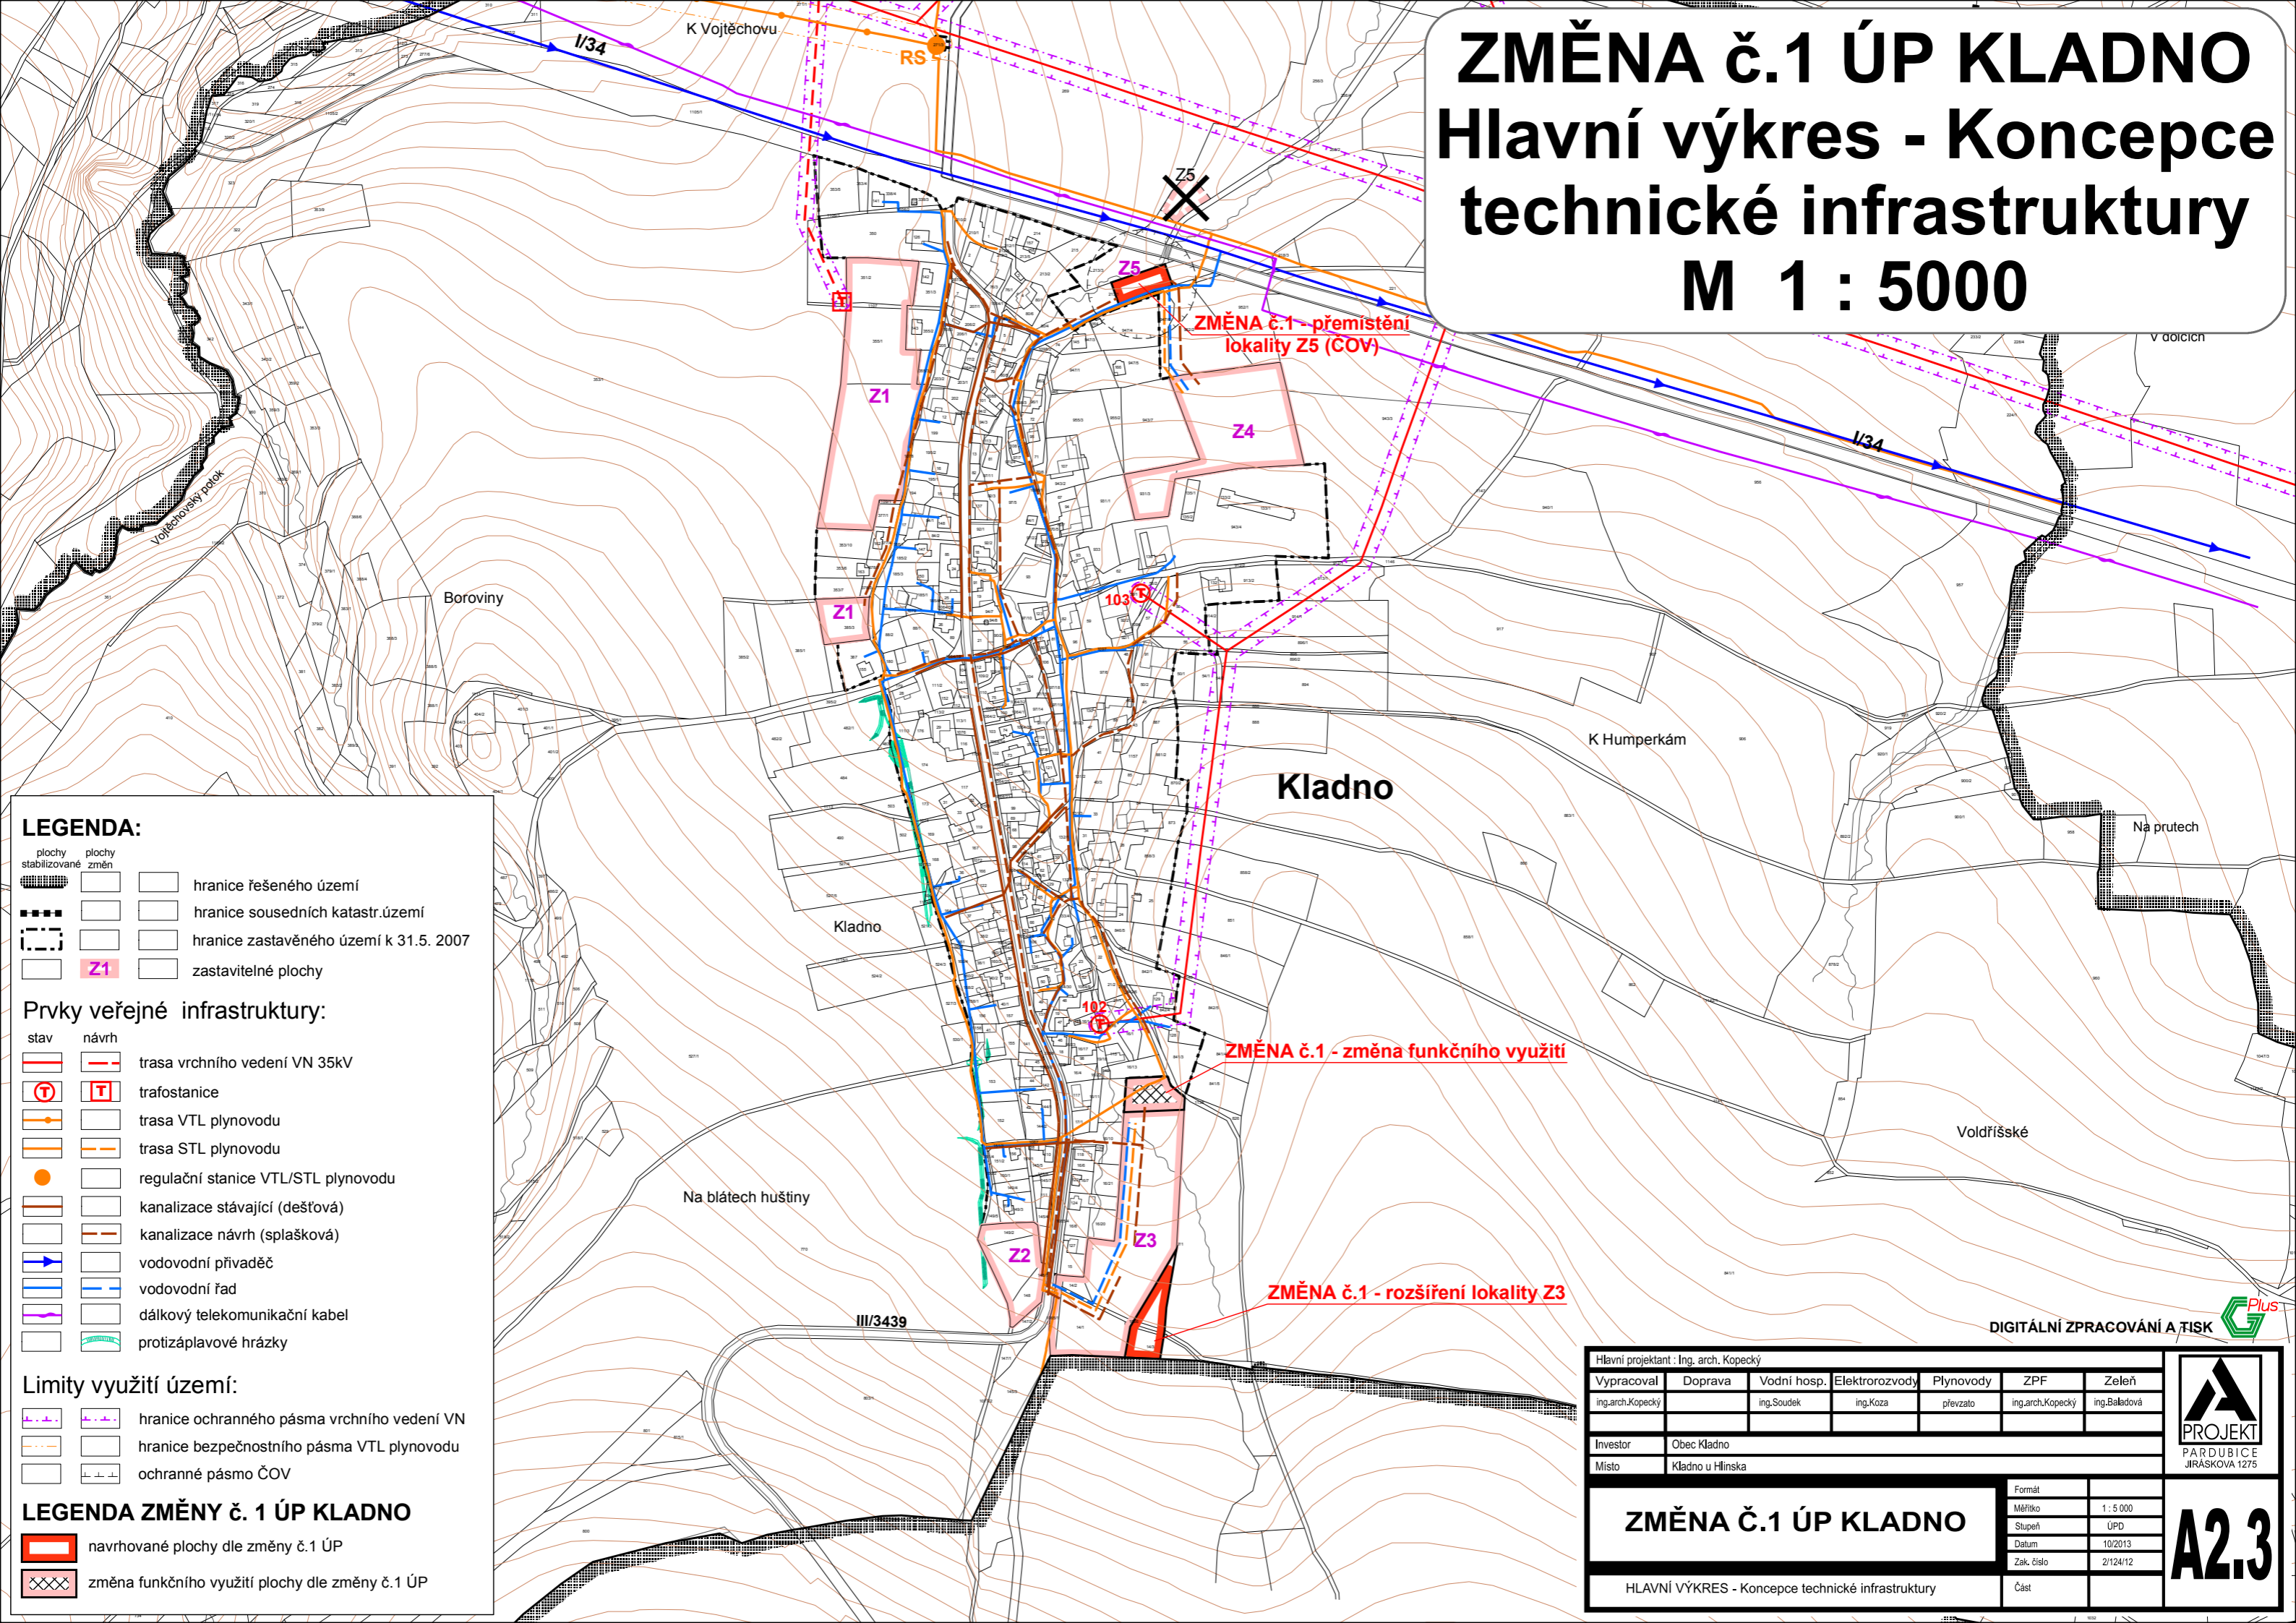

Prvky veřejné infrastruktury:

	trasa vrchního vedení VN 35kV
	trafostanice
	trasa VTL plynovodu
	trasa STL plynovodu
	regulační stanice VTL/STL plynovodu
	kanalizace stávající (dešťová)
	kanalizace návrh (splašková)
	vodovodní přivaděč
	vodovodní řad
	dálkový telekomunikační kabel
	protizáplavové hrázky

Limity využití území:

	hranice ochranného pásma vrchního vedení VN
	hranice bezpečnostního pásma VTL plynovodu
	ochranné pásmo ČOV

LEGENDA ZMĚNY č. 1 ÚP Kladno

	navrhované plochy dle změny č.1 ÚP
	změna funkčního využití plochy dle změny č.1 ÚP

ZMĚNA č.1 - změna funkčního využití

ZMĚNA č.1 - rozšíření lokality Z3

ZMĚNA č.1 - přemístění lokality Z5 (ČOV)

Hlavní projektant : Ing. arch. Kopecký

Vypracoval	Doprava	Vodní hosp.	Elektrorozvody	Plynovody	ZPF	Zeleň
ing.arch.Kopecký		ing.Soudek	ing.Koza	prevzato	ing.arch.Kopecký	ing.Baladová

Investor: Obec Kladno
Místo: Kladno u Hlinska

Formát	
Měřítko	1 : 5 000
Stupeň	ÚPD
Datum	10/2013
Zak. číslo	2/124/12

ZMĚNA Č.1 ÚP Kladno

HLAVNÍ VÝKRES - Koncepce technické infrastruktury

A2.3

DIGITÁLNÍ ZPRACOVÁNÍ A TISK

PROJEKT PARDUBICE JIRÁSKOVA 1275