


ÚP OTRADOV

KOORDINAČNÍ VÝKRES

1 : 5 000

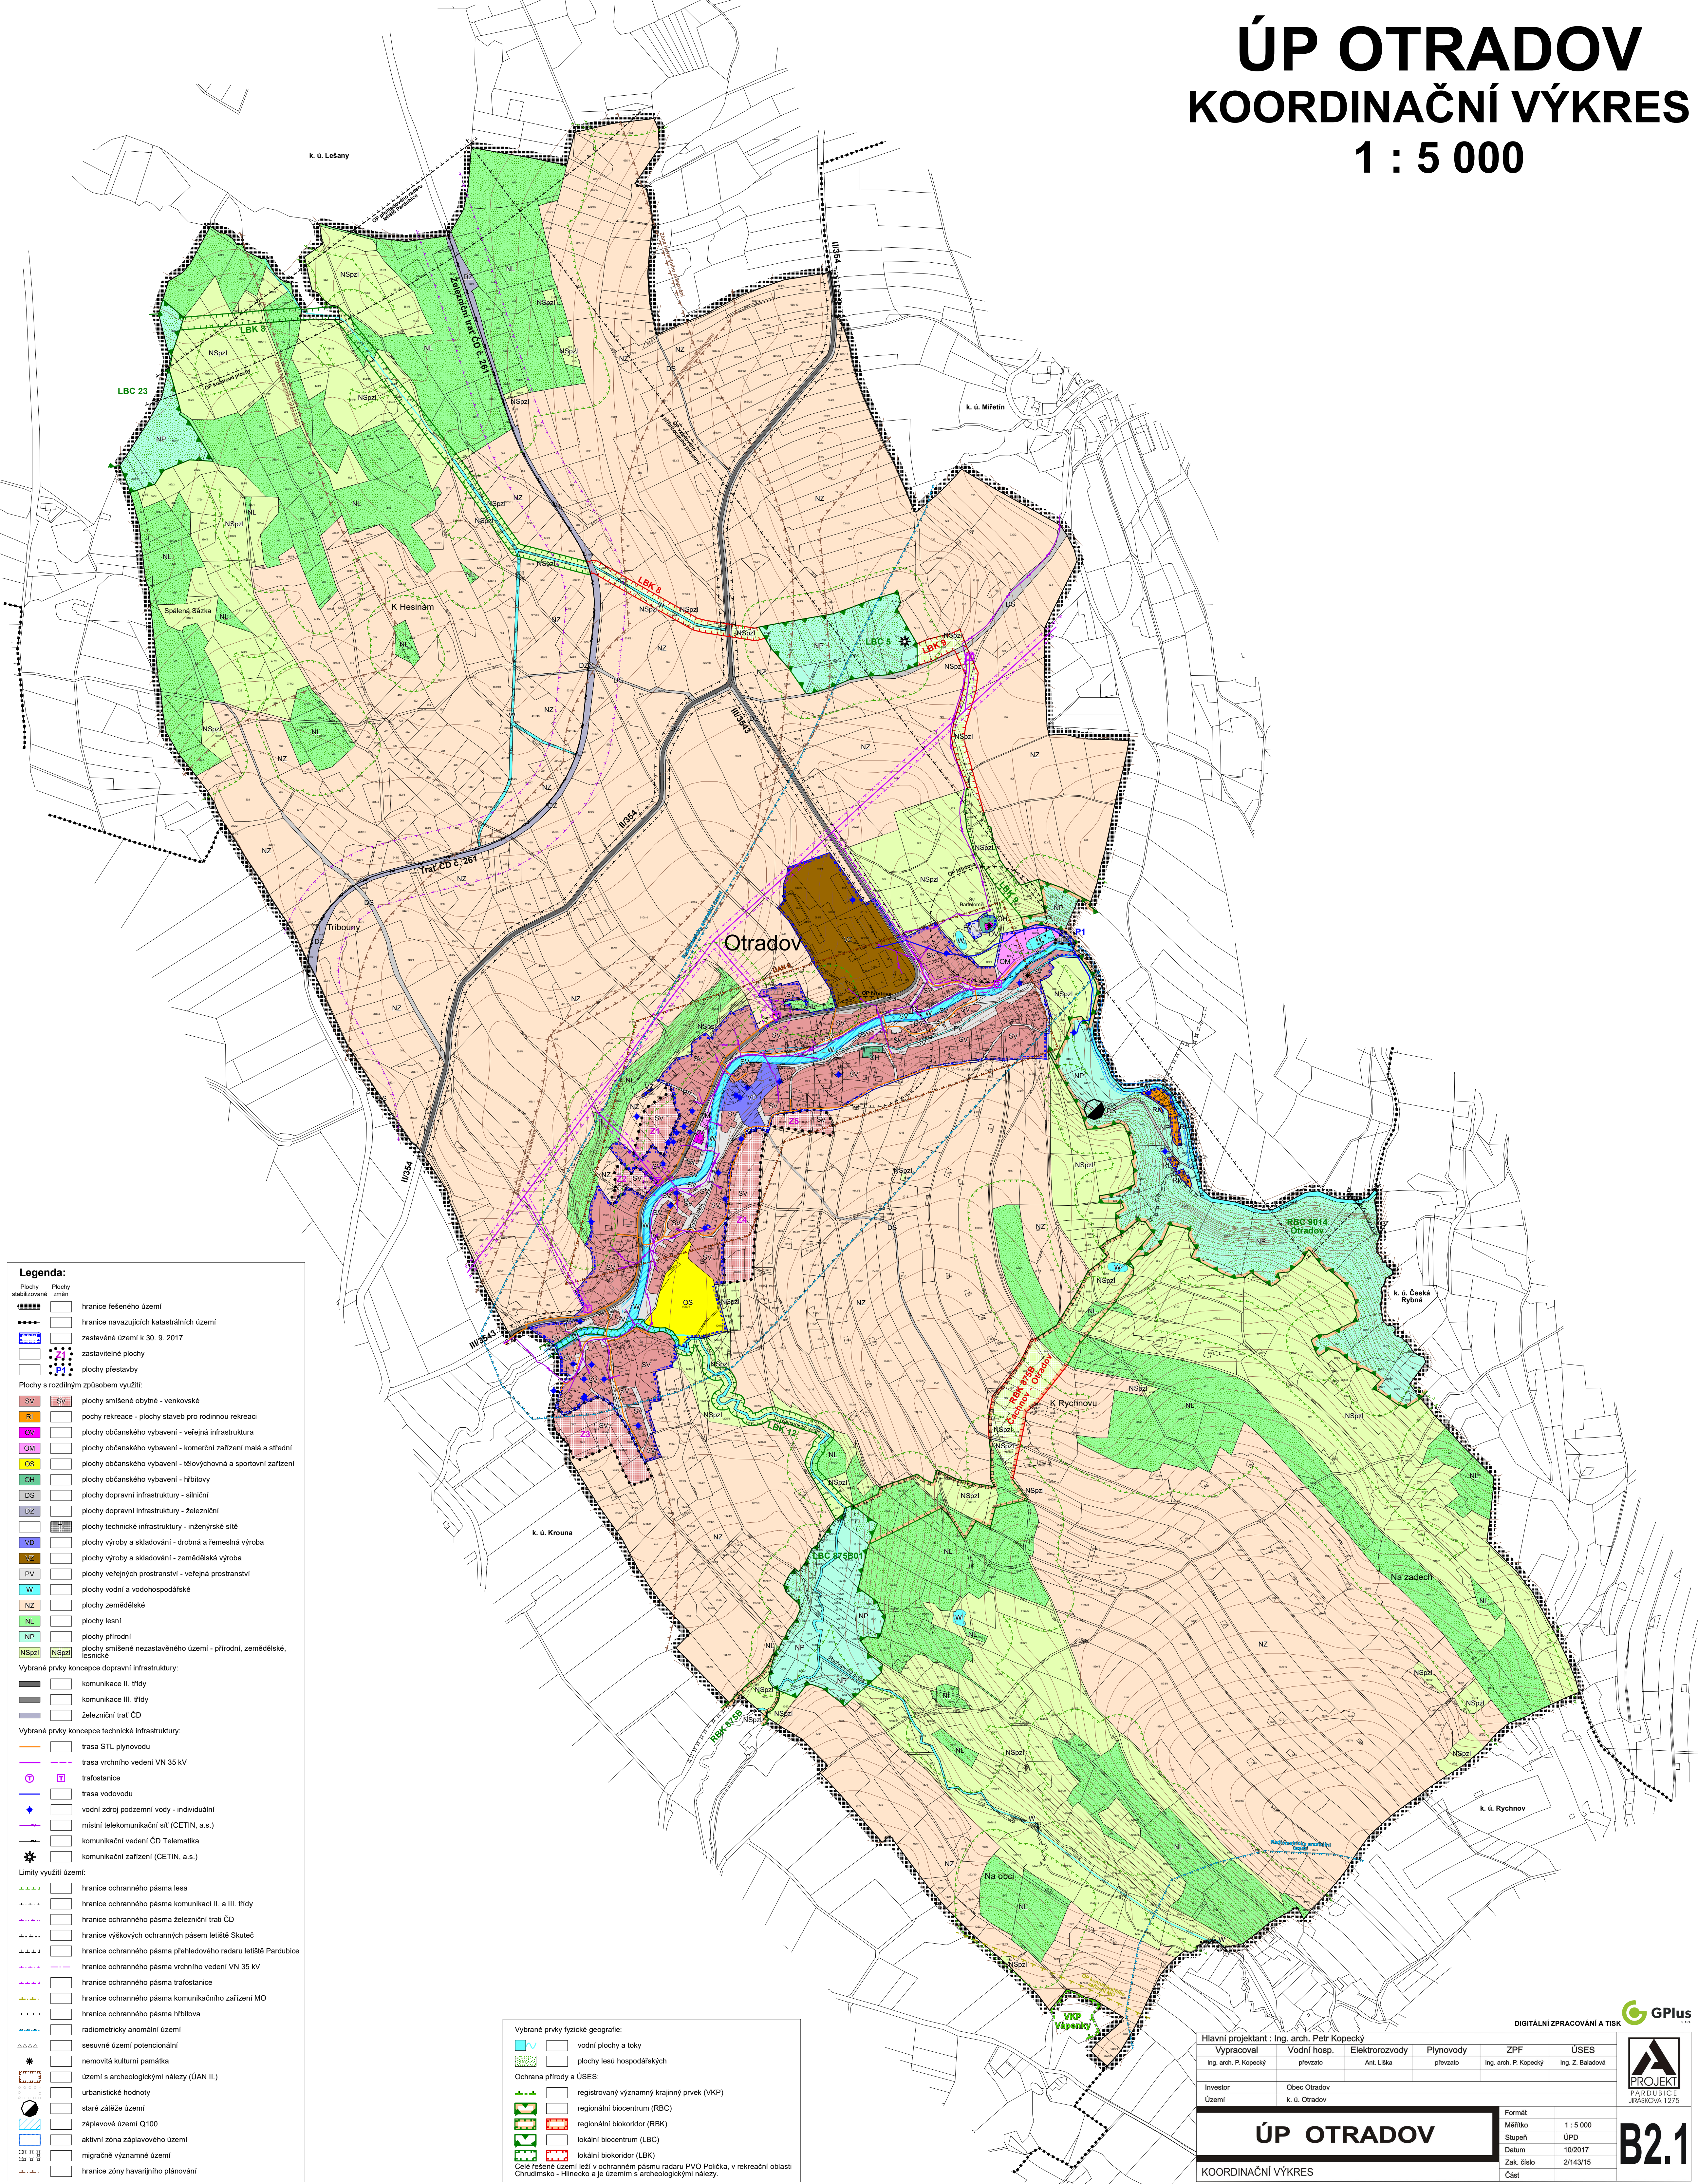

- Legenda:**
- Plochy stabilizované / Plochy změn
- hranice řešeného území
 - hranice navazujících katastrálních území
 - zastavěné území k 30. 9. 2017
 - zastavitelné plochy
 - plochy přestavby
- Plochy s rozdílným způsobem využití:
- SV plochy smíšené obytné - venkovské
 - RI plochy rekreace - plochy staveb pro rodinnou rekreaci
 - OV plochy občanského vybavení - veřejná infrastruktura
 - OM plochy občanského vybavení - komerční zařízení malá a střední
 - OS plochy občanského vybavení - tělovýchovná a sportovní zařízení
 - OH plochy občanského vybavení - hřbitovy
 - DS plochy dopravní infrastruktury - silniční
 - DZ plochy dopravní infrastruktury - železniční
 - DT plochy technické infrastruktury - inženýrské sítě
 - VD plochy výroby a skladování - drobná a řemeslná výroba
 - VZ plochy výroby a skladování - zemědělská výroba
 - PV plochy veřejných prostranství - veřejná prostranství
 - W plochy vodní a vodo hospodářské
 - NZ plochy zemědělské
 - NL plochy lesní
 - NP plochy přírodní
 - NSpZ plochy smíšené nezastavěného území - přírodní, zemědělské, lesnické
- Vybrané prvky koncepce dopravní infrastruktury:
- komunikace II. třídy
 - komunikace III. třídy
 - železniční trať ČD
- Vybrané prvky koncepce technické infrastruktury:
- trasa STL plynovodu
 - trasa vrchního vedení VN 35 kV
 - trafostanice
 - trasa vodovodu
 - vodní zdroj podzemní vody - individuální
 - místní telekomunikační síť (CETIN, a.s.)
 - komunikační vedení ČD Telematika
 - komunikační zařízení (CETIN, a.s.)
- Limity využití území:
- hranice ochranného pásma lesa
 - hranice ochranného pásma komunikací II. a III. třídy
 - hranice ochranného pásma železniční trati ČD
 - hranice výškových ochranných pásem letišť Skuteč
 - hranice ochranného pásma přehledového radaru letiště Pardubice
 - hranice ochranného pásma vrchního vedení VN 35 kV
 - hranice ochranného pásma trafostanice
 - hranice ochranného pásma komunikačního zařízení MO
 - hranice ochranného pásma hřbitova
 - radiometricky anomální území
 - sesuvné území potencionální
 - nemovitá kulturní památka
 - území s archeologickými nálezy (ÚAN II.)
 - urbanistické hodnoty
 - staré záměře území
 - záplavové území Q100
 - aktivní zóna záplavového území
 - migračně významné území
 - hranice zóny havarijního plánování
- Vybrané prvky fyzické geografie:
- vodní plochy a toky
 - plochy lesů hospodářských
- Ochrana přírody a ÚSES:
- registrovaný významný krajinný prvek (VKP)
 - regionální biocentrum (RBC)
 - regionální biokoridor (RBK)
 - lokální biocentrum (LBC)
 - lokální biokoridor (LBK)
 - Celé řešené území leží v ochranném pásmu radaru PVO Polička, v rekreační oblasti Chrudimsko - Hlinsko a je územím s archeologickými nálezy.

Hlavní projektant : Ing. arch. Petr Kopecký				
Vypracoval	Vodní hosp.	Elektrozvody	Plynovody	ZPF
Ing. arch. P. Kopecký	převzato	Ant. Liška	převzato	Ing. arch. P. Kopecký
Území	Obec Otrádov	k. ú. Otrádov		Ing. Z. Baladová
Investor		ÚSES		
Obec Otrádov		Ing. Z. Baladová		
k. ú. Otrádov		Ing. Z. Baladová		
Měřítko		Formát		
1 : 5 000		A4		
Datum		Stupeň		
10/2017		ÚPD		
Zak. číslo		Část		
2/143/15		B2.1		



PROJEKT
PŘÍLOHY
JIRÁSKOVA 1275

ÚP OTRADOV

KOORDINAČNÍ VÝKRES